


**"CANOPÉE"**  
ZAC SAINT MARTIN DU TOUCH  
TOULOUSE (31)

BAT C - Appartement 501  
4 pièces - R+5

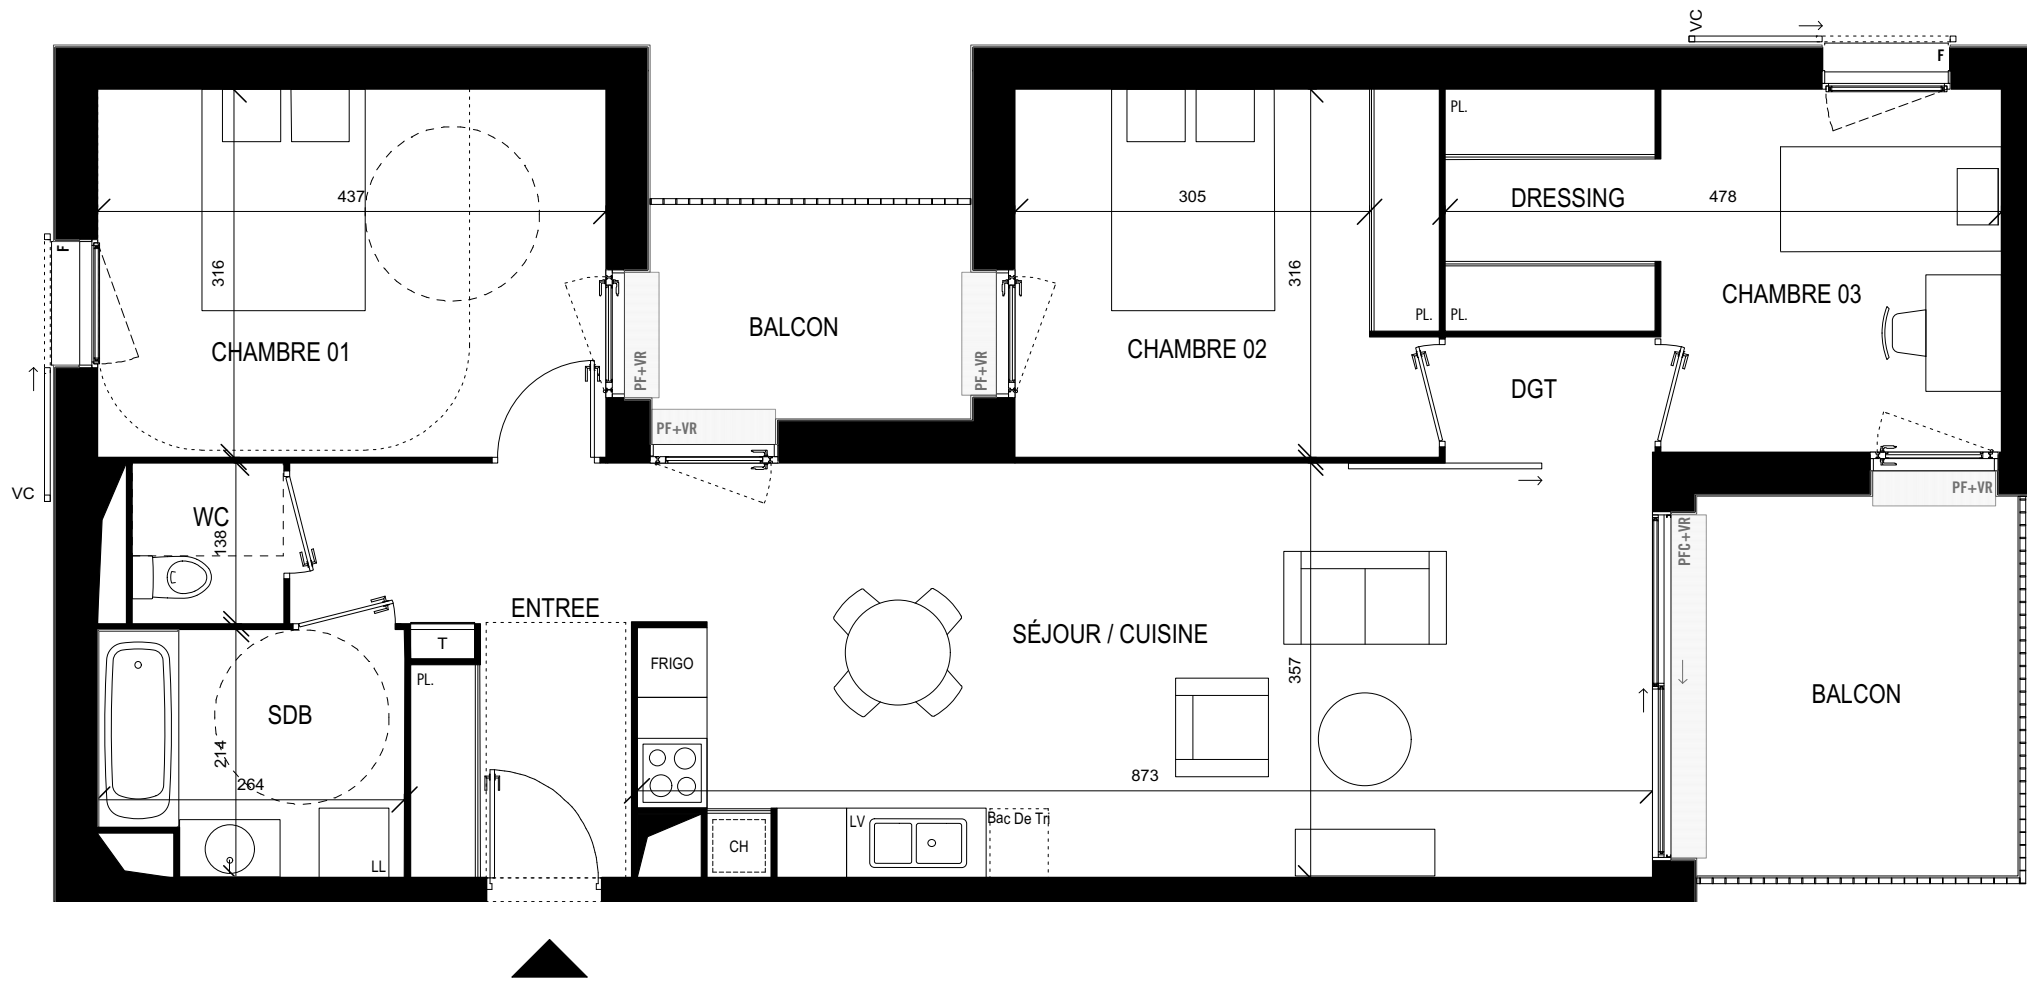

- VR Volet roulant
- VC Volet coulissant
- F Fenêtre
- PF Porte fenêtre
- PFC Porte fenêtre coulissante
- RGT Rangement
- PL. Placard
- T Tableau électrique
- CH Chaudière
- LV Emplacement lave vaisselle
- LL Emplacement lave linge
- FRIGO Emplacement frigo
- Bac De Tri Emplacement bac de tri
- Sofoite, Faux plafonds



\*NOTA: Des modifications sont susceptibles d'être apportées à ce plan, en fonction des nécessités techniques de la réalisation, tant en ce qui concerne les dimensions libres que l'équipement. Les surfaces indiquées sont approximatives. Les retombées, soffites, faux plafonds, canalisations, ballons d'eau chaude, ainsi que l'emplacement des équipements, sont figurés à titre indicatif. Les dimensions de radiateurs ou convecteur ne sont pas contractuelles.\*

SÉJOUR / CUISINE	30,80 M2
CHAMBRE 1	13,80 M2
CHAMBRE 2	11,50 M2
CHAMBRE 3 / DRESSING	9,15+ 3,80 M2
SDB	5,35 M2
WC	1,80 M2
ENTRÉE + DGT	8,00 + 1,90 M2
<b>TOTAL DES SURFACES HABITABLES</b>	<b>86,65 M2</b>
BALCONS	5,80 +9,90 M2