


"CANOPÉE"

ZAC SAINT MARTIN DU TOUCH
TOULOUSE (31)

BAT C - Appartement 101
4 pièces - R+1

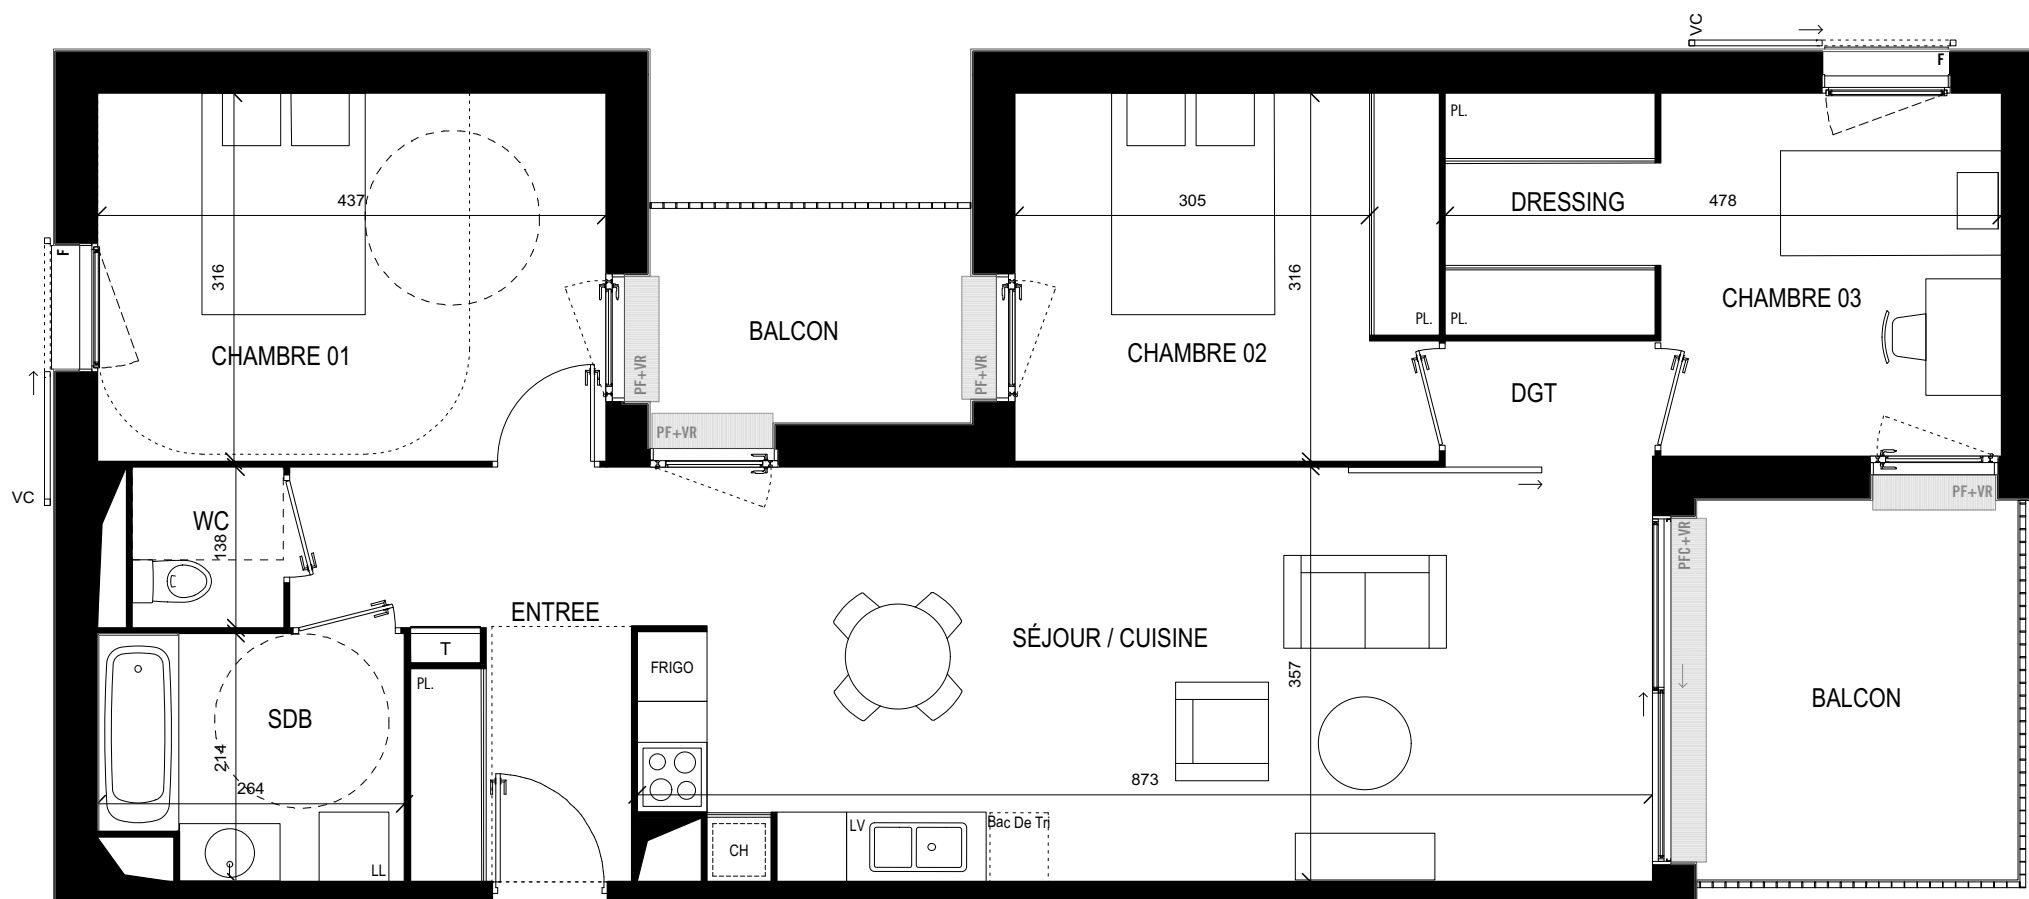

- VR Volet roulant
VC Volet coulissant
F Fenêtre
PF Porte fenêtre
PFC Porte fenêtre coulissante
RGT Rangement
PL. Placard
T Tableau électrique
CH Chaudière
LV Emplacement lave vaiselle
LL Emplacement lave linge
FRIGO Emplacement frigo
Bac De Tri Emplacement bac de tri
Sofite, Faux plafonds



NOTA: Des modifications sont susceptibles d'être apportées à ce plan, en fonction des nécessités techniques de la réalisation, tant en ce qui concerne les dimensions libres que l'équipement. Les surfaces indiquées sont approximatives. Les retombées, soffites, faux plafonds, canalisations, ballons d'eau chaude, ainsi que l'emplacement des équipements, sont figurés à titre indicatif. Les dimensions de radiateurs ou convecteur ne sont pas contractuelles.



SÉJOUR / CUISINE	30,70 M2
CHAMBRE 1	13,80 M2
CHAMBRE 2	11,50 M2
CHAMBRE 3 / DRESSING	9,15 + 3,80 M2
SDB	5,35 M2
WC	1,80 M2
ENTRÉE + DGT	8,00 + 1,95 M2

TOTAL DES SURFACES HABITABLES 86,05 M2

BALCONS 5,80 + 9,90 M2