



GT: Gaine technique logement
FV: fenêtre avec volet roulant
PV: Porte-fenêtre avec volet roulant



REALISATION DE L'LOT 8 DE LA REYNERIE
12 LOGEMENTS EN ACCESSION
" LA RESIDENCE DU PARC "

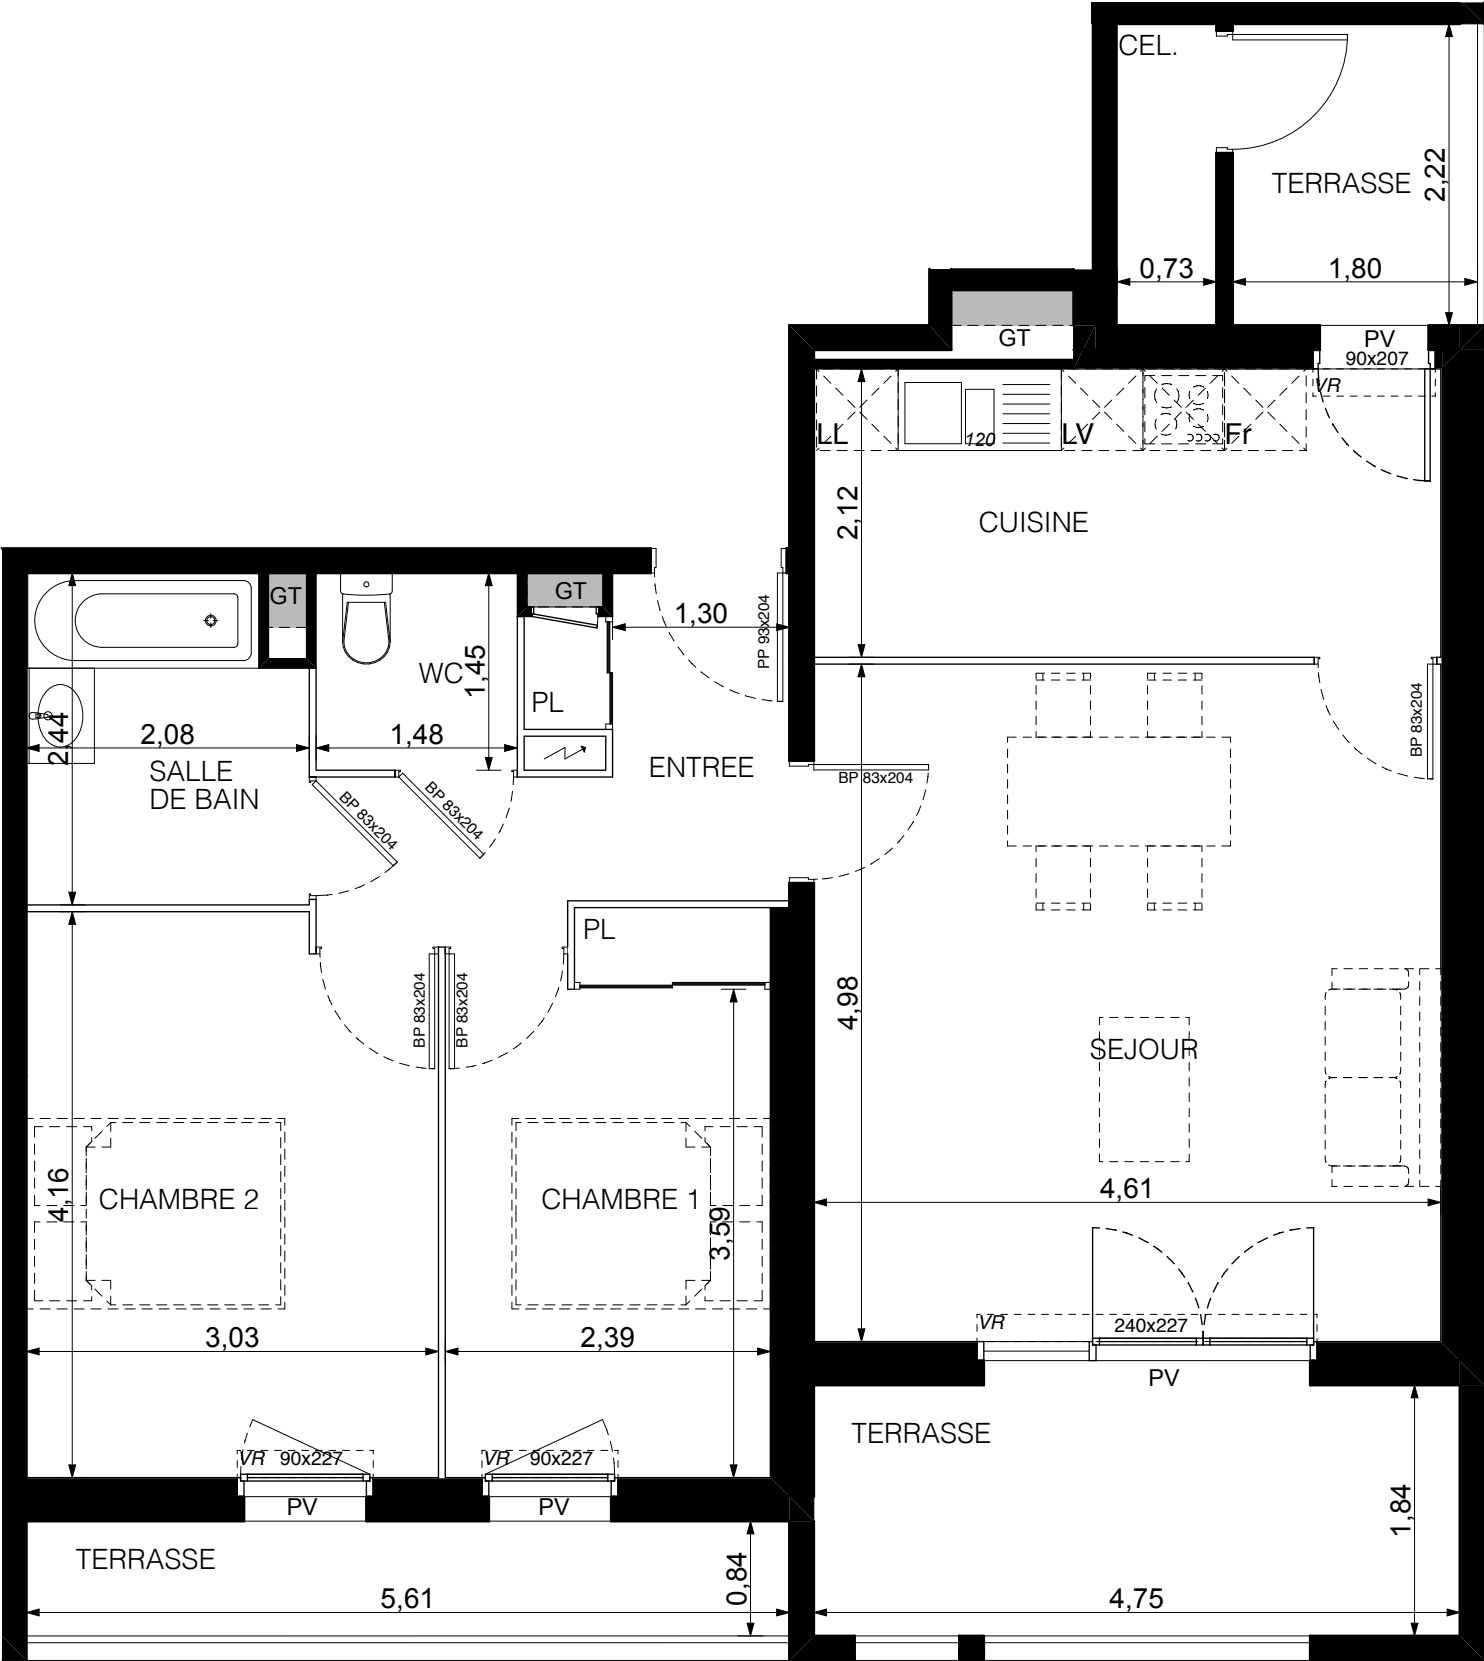

Sejour	22,96m ²
Cuisine	9,77m ²
SdB	4,82m ²
WC	2,15m ²
Entrée + PL	6,29m ²
Chambre 1+ PL	9,68m ²
Chambre 2	12,31m ²

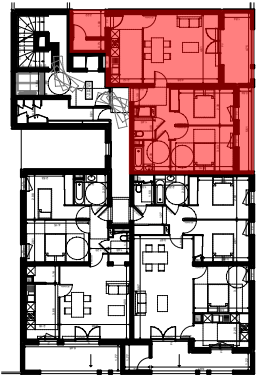

S.H. TOTALE = 67,98m²

Terrasses = 17,48m²
Cellier ext. = 1,61m²

BATIMENT A
APPARTEMENT Type T3.1
Lgt A21 R+2
SURFACE HABITABLE 67,98m²



Des modifications sont susceptibles d'être apportées à ce plan en fonction des nécessités techniques, administratives ou commerciales de la réalisation, tant en ce qui concerne les dimensions libres que l'équipement.
Les surfaces indiquées sont approximatives; hauteurs de seuils et d'allèges ainsi que l'emplacement des équipements sont figurés à titre indicatif. Les plantations représentées ne sont pas contractuelles.

15-Mars-2018