


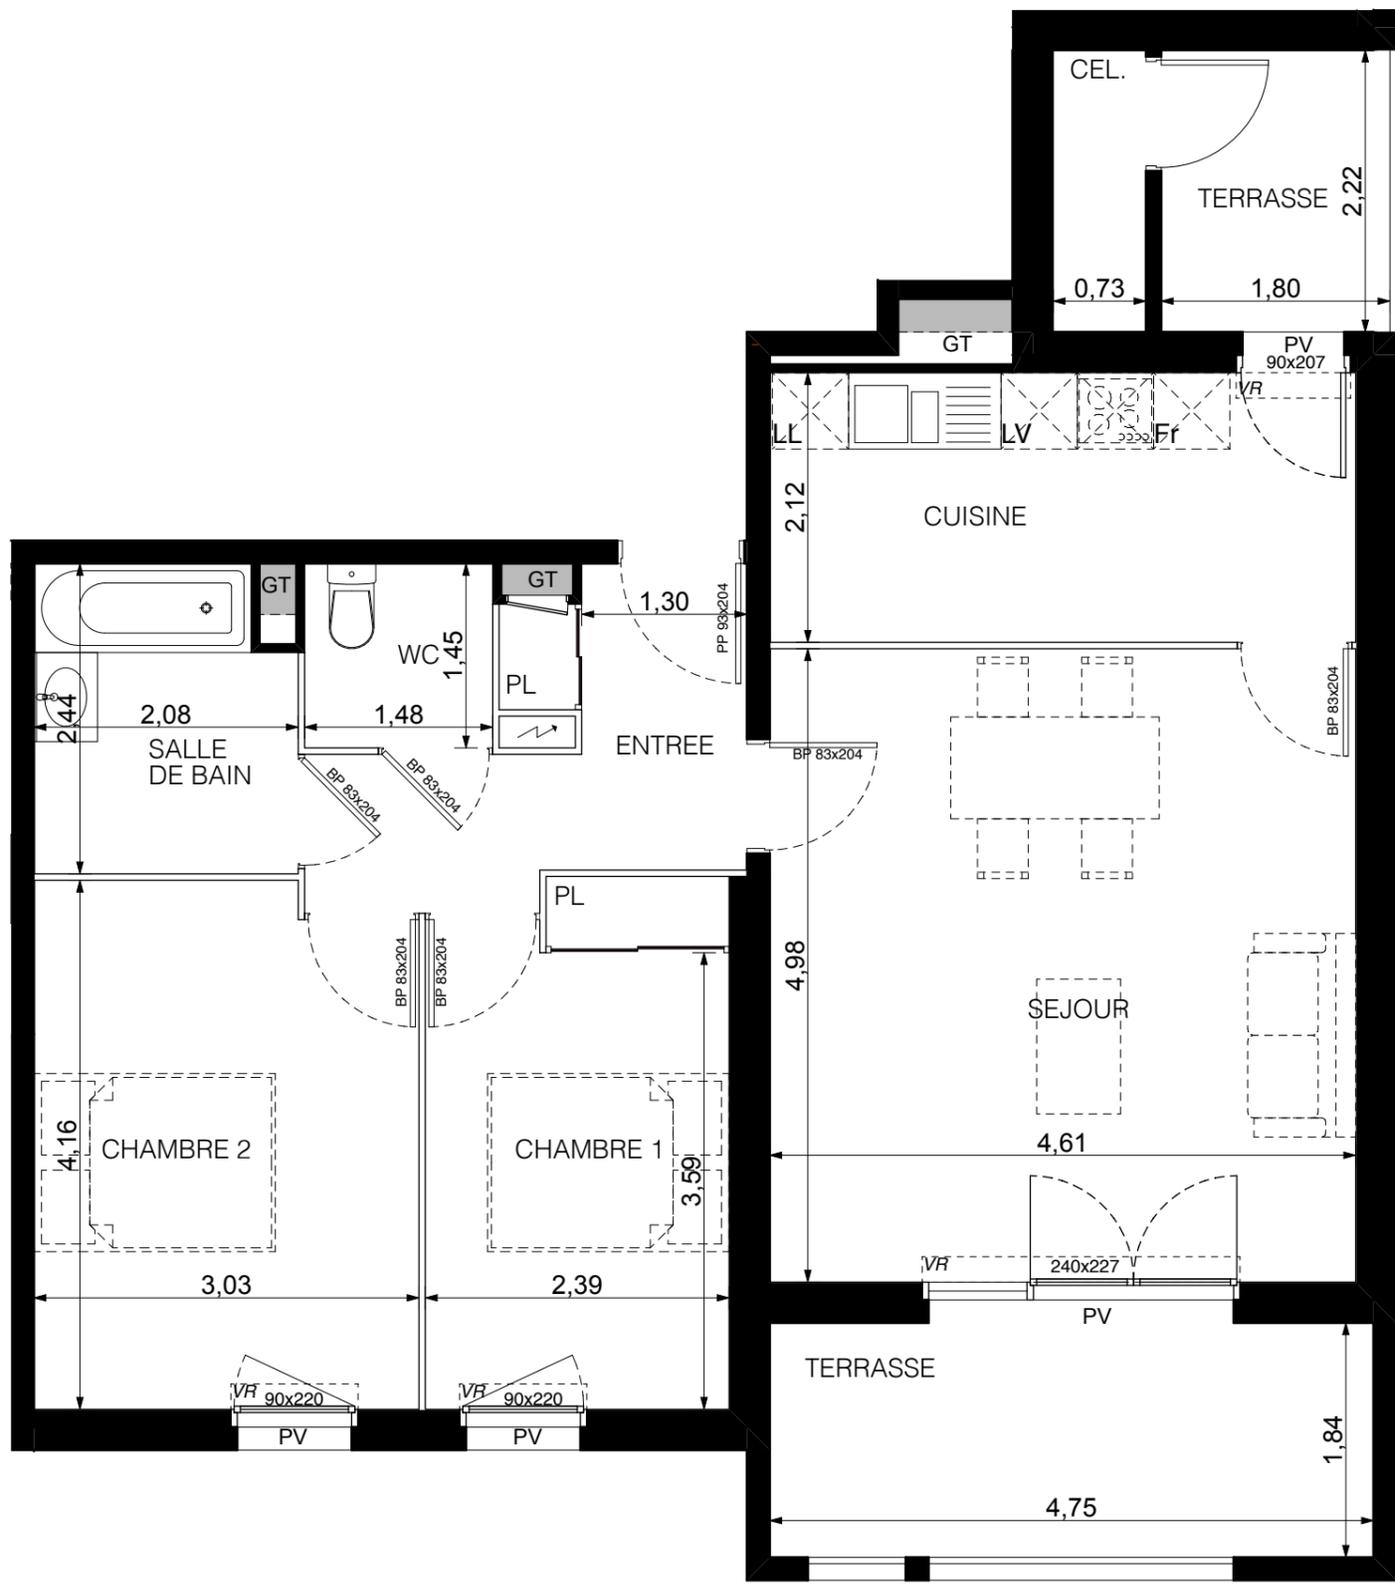

GT: Gaine technique logement  
 FV: fenêtre avec volet roulant  
 PV: Porte-fenêtre avec volet roulant



REALISATION DE L'ILOT 8 DE LA REYNERIE  
 12 LOGEMENTS EN ACCESSION  
 " LA RESIDENCE DU PARC "



Sejour	22,96m <sup>2</sup>
Cuisine	9,77m <sup>2</sup>
SdB	4,82m <sup>2</sup>
WC	2,15m <sup>2</sup>
Entrée + PL	6,29m <sup>2</sup>
Chambre 1+ PL	9,68m <sup>2</sup>
Chambre 2	12,31m <sup>2</sup>



S.H. TOTALE = 67,98m<sup>2</sup>

Terrasses = 12,75m<sup>2</sup>  
 Cellier ext. = 1,62m<sup>2</sup>

**BATIMENT A**  
**APPARTEMENT Type T3.1**  
**Lgt A31 R+3**  
 SURFACE HABITABLE 67,98m<sup>2</sup>



Des modifications sont susceptibles d'être apportées à ce plan en fonction des nécessités techniques, administratives ou commerciales de la réalisation, tant en ce qui concerne les dimensions libres que l'équipement. Les surfaces indiquées sont approximatives; hauteurs de seuils et d'allèges ainsi que l'emplacement des équipements sont figurés à titre indicatif. Les plantations représentées ne sont pas contractuelles.