



GT: Gaine technique logement
FV: fenêtre avec volet roulant
PV: Porte-fenêtre avec volet roulant

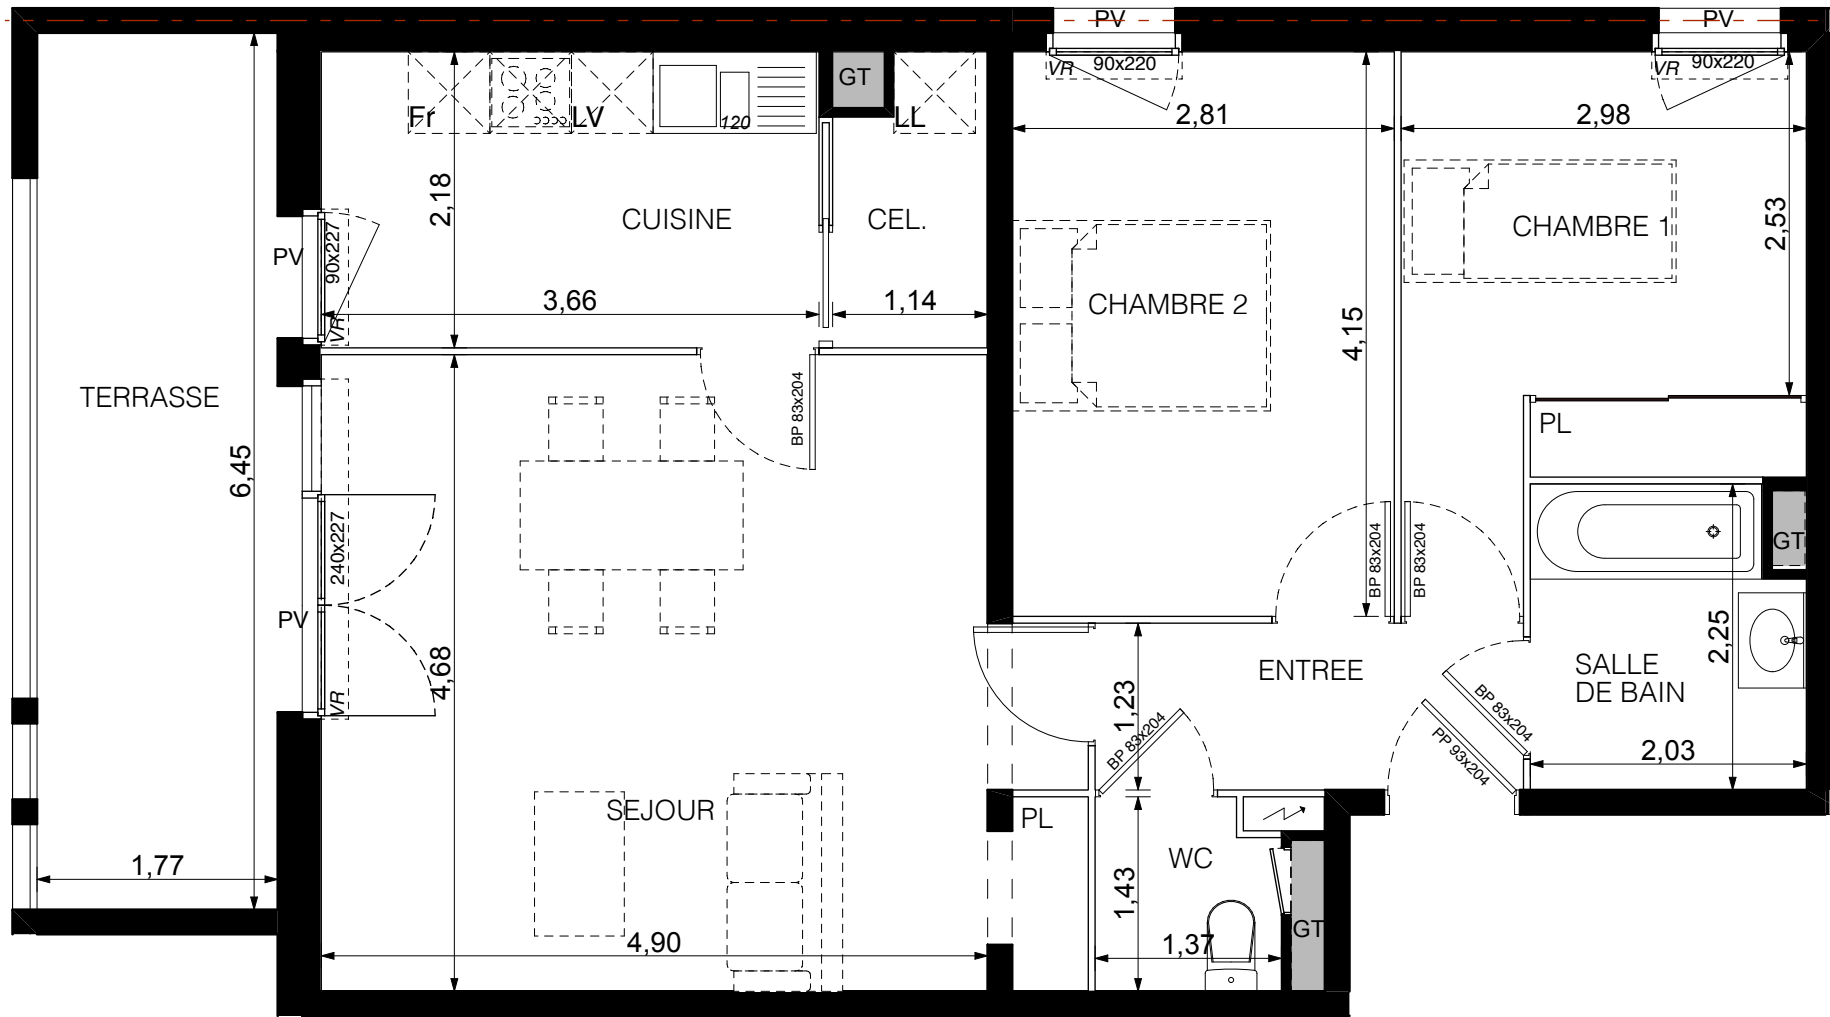

REALISATION DE L'ILOT 8 DE LA REYNERIE
12 LOGEMENTS EN ACCESSION
" LA RESIDENCE DU PARC "



Sejour	24,79m ²
Cuisine	7,97m ²
Cellier	2,27m ²
SdB	4,34m ²
WC	1,86m ²
Entrée + PL	3,86m ²
Chambre 1+ PL	10,21m ²
Chambre 2	11,66m ²

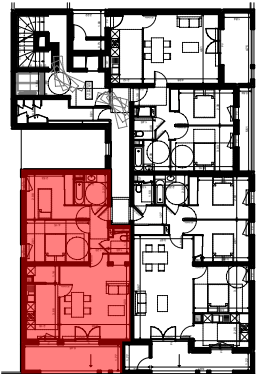

S.H. TOTALE = 66,96m²

Terrasses = 11,41m²

BATIMENT A
APPARTEMENT Type T3.2
Lgt A33 R+3
SURFACE HABITABLE 66,96m²



Des modifications sont susceptibles d'être apportées à ce plan en fonction des nécessités techniques, administratives ou commerciales de la réalisation, tant en ce qui concerne les dimensions libres que l'équipement.
Les surfaces indiquées sont approximatives; hauteurs de seuils et d'allèges ainsi que l'emplacement des équipements sont figurés à titre indicatif. Les plantations représentées ne sont pas contractuelles.

15-Mars-2018