


GT: Gaine technique logement
 FV: fenêtre avec volet roulant
 PV: Porte-fenêtre avec volet roulant

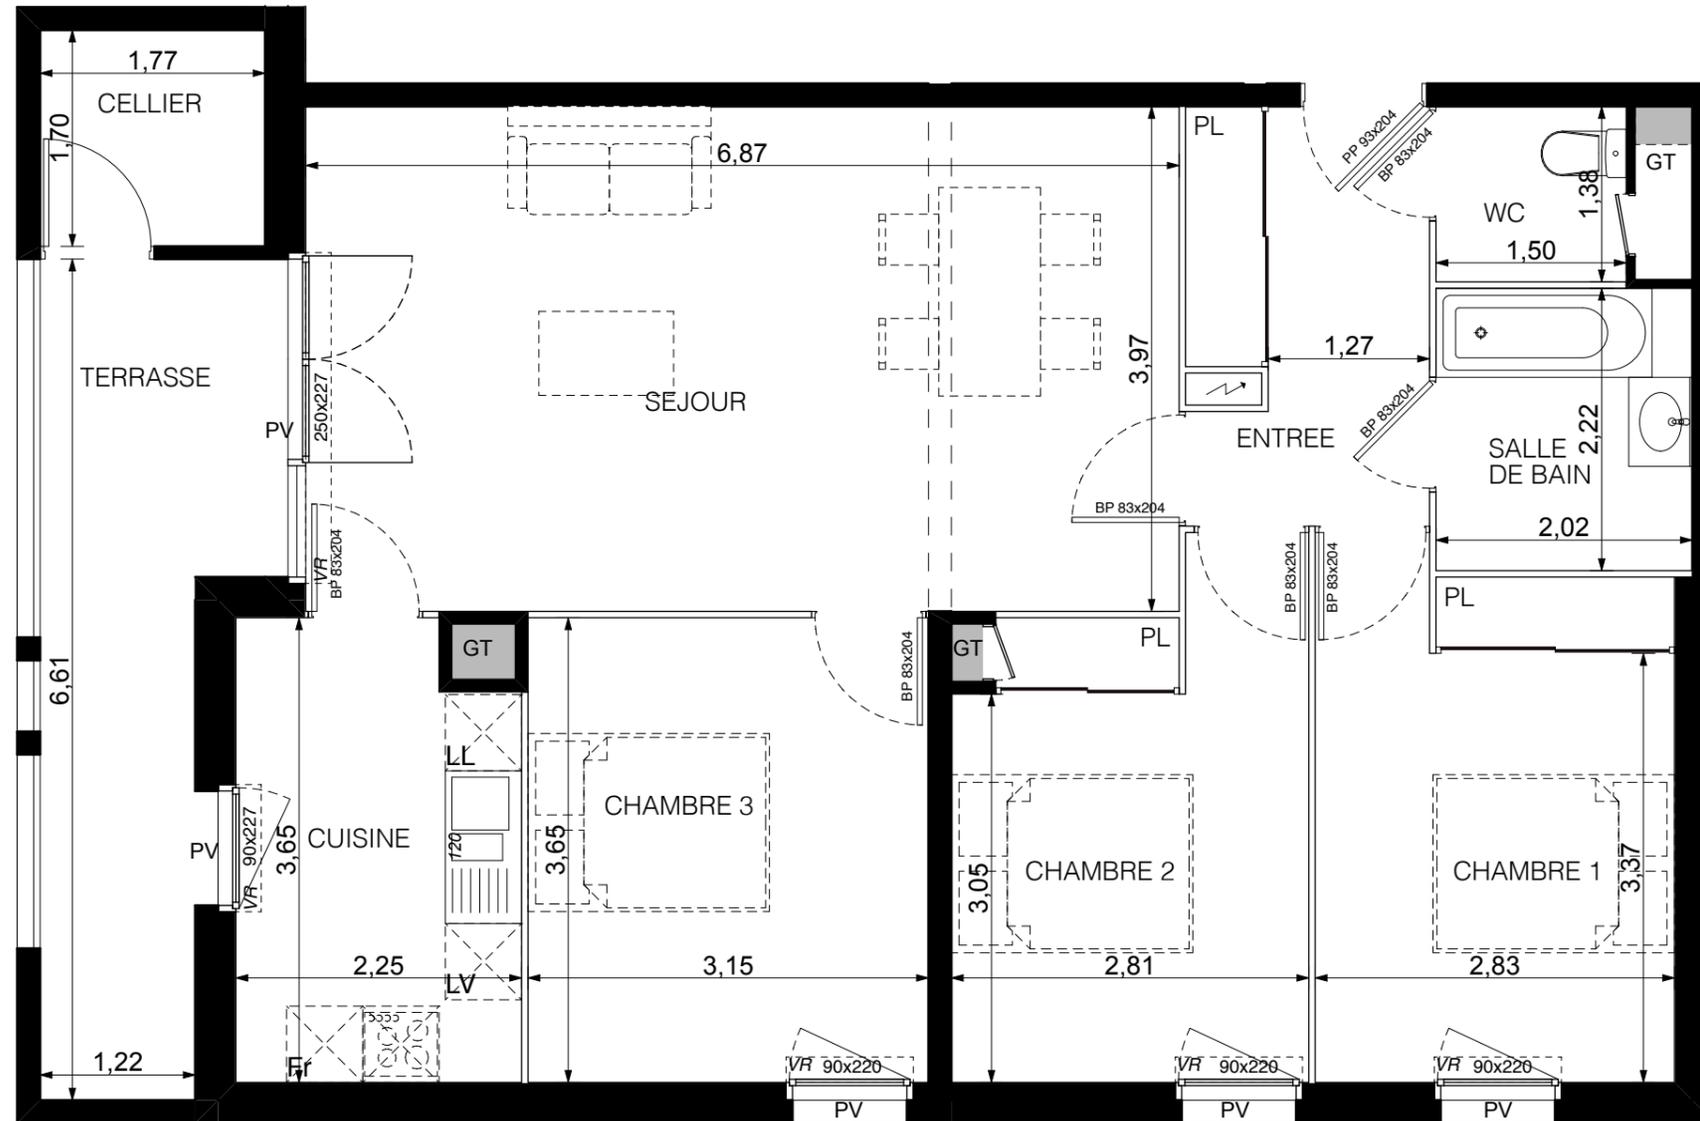

Sejour	27,28m ²
Cuisine	7,84m ²
SdB	4,48m ²
WC	2,07m ²
Entrée + PL	6,11m ²
Chambre 1+ PL	11,52m ²
Chambre 2+ PL	10,69m ²
Chambre 3	11,51m ²



S.H. TOTALE = 81.50m²

Terrasses = 9.44m²
Cellier ext. = 3.01m²

BATIMENT A
APPARTEMENT Type T4.1
Lgt A42 R+4
 SURFACE HABITABLE 81.50m²



Des modifications sont susceptibles d'être apportées à ce plan en fonction des nécessités techniques, administratives ou commerciales de la réalisation, tant en ce qui concerne les dimensions libres que l'équipement. Les surfaces indiquées sont approximatives; hauteurs de seuils et d'allèges ainsi que l'emplacement des équipements sont figurés à titre indicatif. Les plantations représentées ne sont pas contractuelles.