
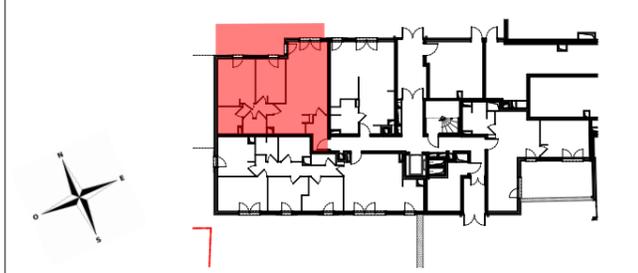
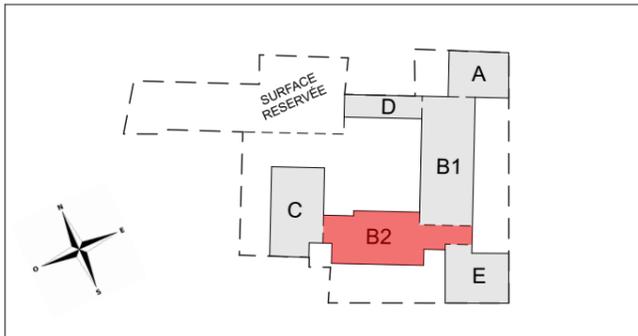
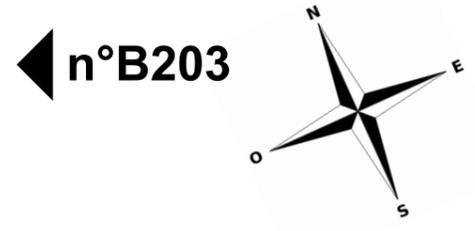


PROVISOIRE

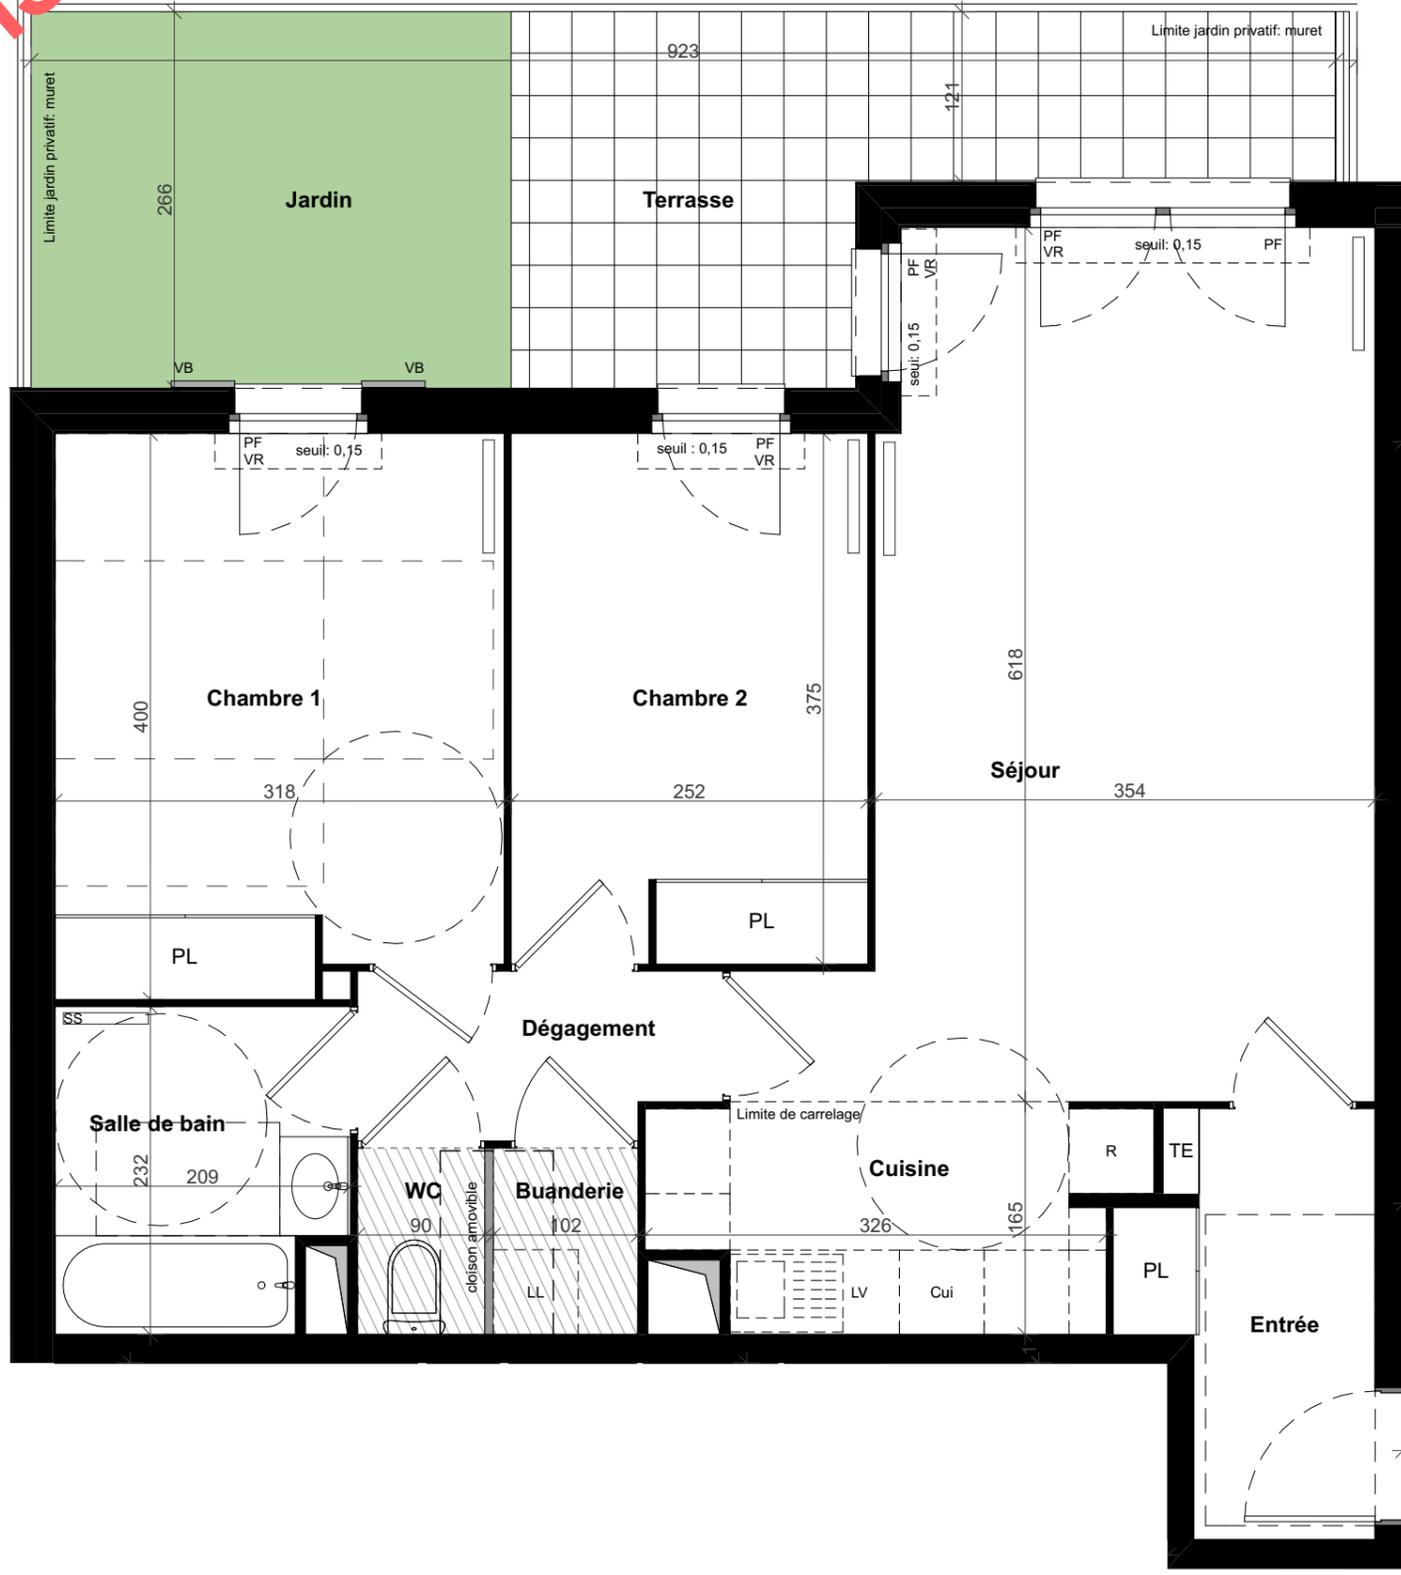

GRAINDORGE

17 rue Charles Graindorge, 93100 BAGNOLET

APPARTEMENT 3 PIECES
Immeuble B2
B203 au Rez-de-jardin

Entrée	4,41 m ²
Séjour / Cuisine	27,71 m ²
Chambre 1	12,36 m ²
Chambre 2	9,47 m ²
Salle de bain	4,58 m ²
Dégagement	2,94 m ²
Buanderie	1,35 m ²
WC	1,19 m ²

TOTAL SURFACE HABITABLE 64,01 m²

Jardin 8,94 m²
Terrasse 10,51 m²

TOTAL SURFACE PRIVATIVE 83,46 m²

Hauteur sous plafond : 2,50m

TE : Tableau électrique	EP : Eau pluviale
VR : Volet Roulant	: Trappe de Visite
VB : Volet Battant	: Soffite; Faux plafond
PF : Porte Fenêtre	GCM : Garde-corps métallique
F : Fenêtre	GCV : Garde-corps verre
[Symbol] : Radiateur	All. V : Allège vitrée
[Symbol] : Sèche-serviettes	All : Allège pleine
PL : Placard	

Date doc.: 10/10/2017 Ind.: **A**

NOTA: Des modifications sont susceptibles d'être apportées à ce plan en fonction des nécessités techniques, réglementaires, ou commerciales de la réalisation, tant en ce qui concerne les dimensions libres que l'équipement. Les surfaces et hauteurs indiquées (HSP, hauteurs de seuil ou d'allège) sont approximatives. Les retombées, soffites, faux-plafonds, ainsi que l'emplacement des équipements, sont figurés à titre indicatif. Les plantations éventuelles ne sont pas contractuelles. Le nombre, la taille et l'emplacement des radiateurs sont donnés à titre indicatif et seront précisés après étude thermique.

