
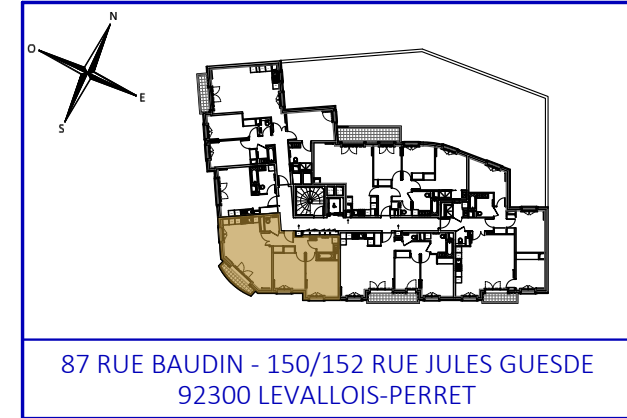


CAPITOLE

87 Baudin

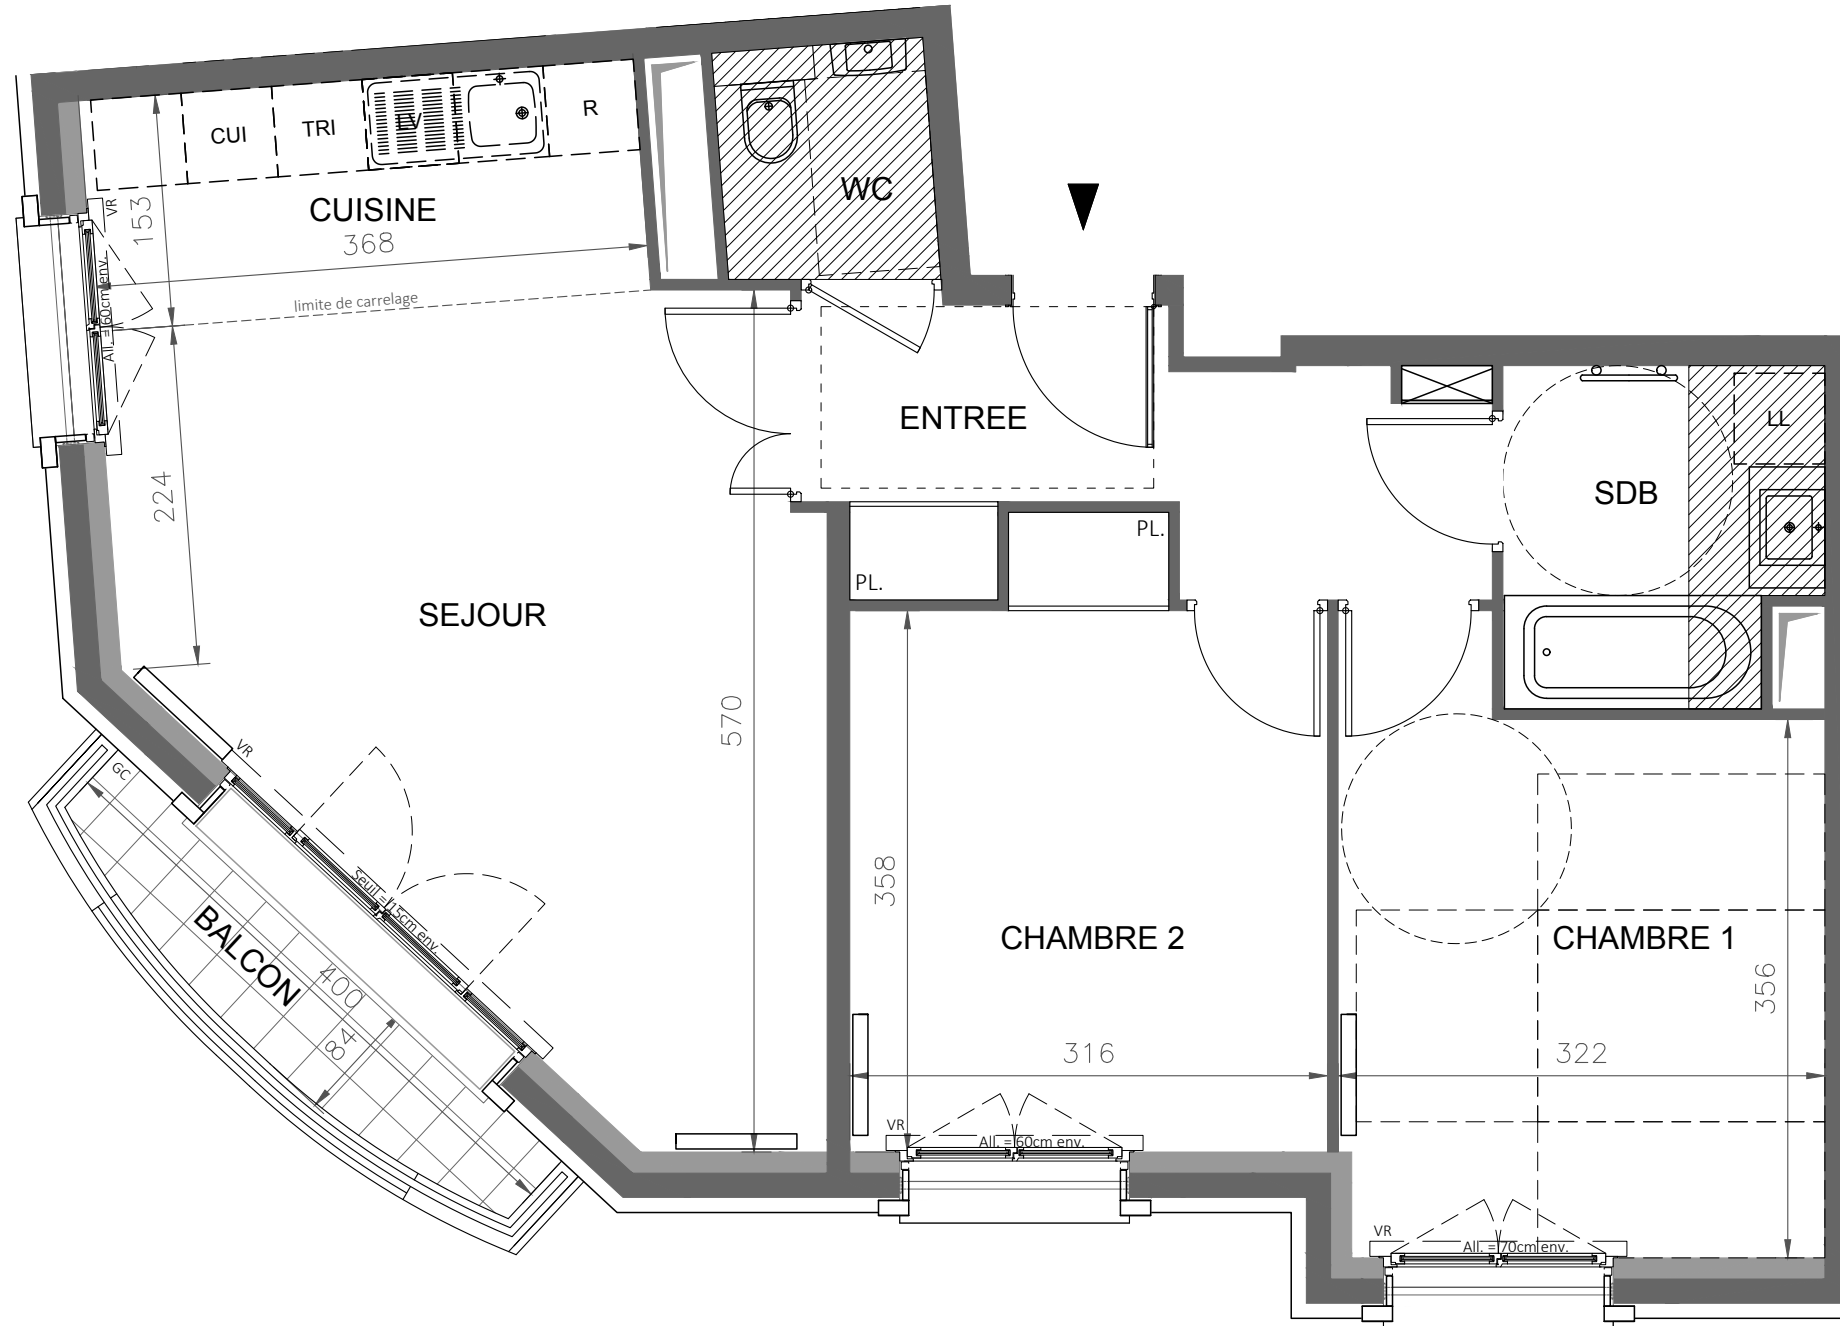

ETAGE	TYPOLOGIE	N° DE LOT
R+4	Appartement de 3 Pièces	404

ENTREE	6.96 m ²
SEJOUR	20.51 m ²
CUISINE	5.63 m ²
CHAMBRE 1	12.13 m ²
CHAMBRE 2	12.00 m ²
SALLE DE BAINS	4.52 m ²
WC	2.17 m ²
SURFACE HABITABLE	63.92 m²
BALCON	2.97 m ²

Hauteur sous plafond approximative des pièces principales (sauf mention particulière) : 2,50m

LEGENDE

	CONVECTEUR OU RADIATEUR	LL	LAVE-LINGE
	SECHE-SERVIETTES	LV	LAVE-VAISSELLE
	RETOMBEE DE POUTRE	R	REFRIGERATEUR
	FAUX-PLAFOND, SOFFITE	CUI	BLOC CUISSON
	TABLEAU ELECTRIQUE	VR	VOLANT ROULANT
	FENETRE	VB	VOLANT BATTANT
	PORTE-FENETRE	All.	ALLEGE
		AV	ALLEGE VITREE
		GC	GARDE-CORPS



Des modifications sont susceptibles d'être apportées à ce plan en fonction des nécessités techniques, réglementaires ou administratives de la réalisation, tant en ce qui concerne les dimensions libres que les équipements ou réseaux divers. Les emplacements dévolus aux équipements ménagers et à ceux liés au lavage du linge sont représentés en correspondance avec les différents raccordements nécessaires en électricité et en eau; aucun de ces éléments n'est fourni. Le nombre, la taille et l'emplacement des radiateurs sont donnés à titre indicatif et seront précisés après étude thermique. Les surfaces et les hauteurs sous plafond indiquées sont approximatives. Les retombées, soffites et faux-plafonds ne sont pas tous figurés ou le sont à titre indicatif. La forme des jardins (pente et talus) n'est pas figurée ou l'est à titre indicatif; L'emplacement des arbres, arbustes et plantations éventuelles n'est pas contractuel.

ECHELLE : 0 0,5 1m	DATE : 08/11/2018	INDICE : 0
--------------------	-------------------	------------