



N° 255

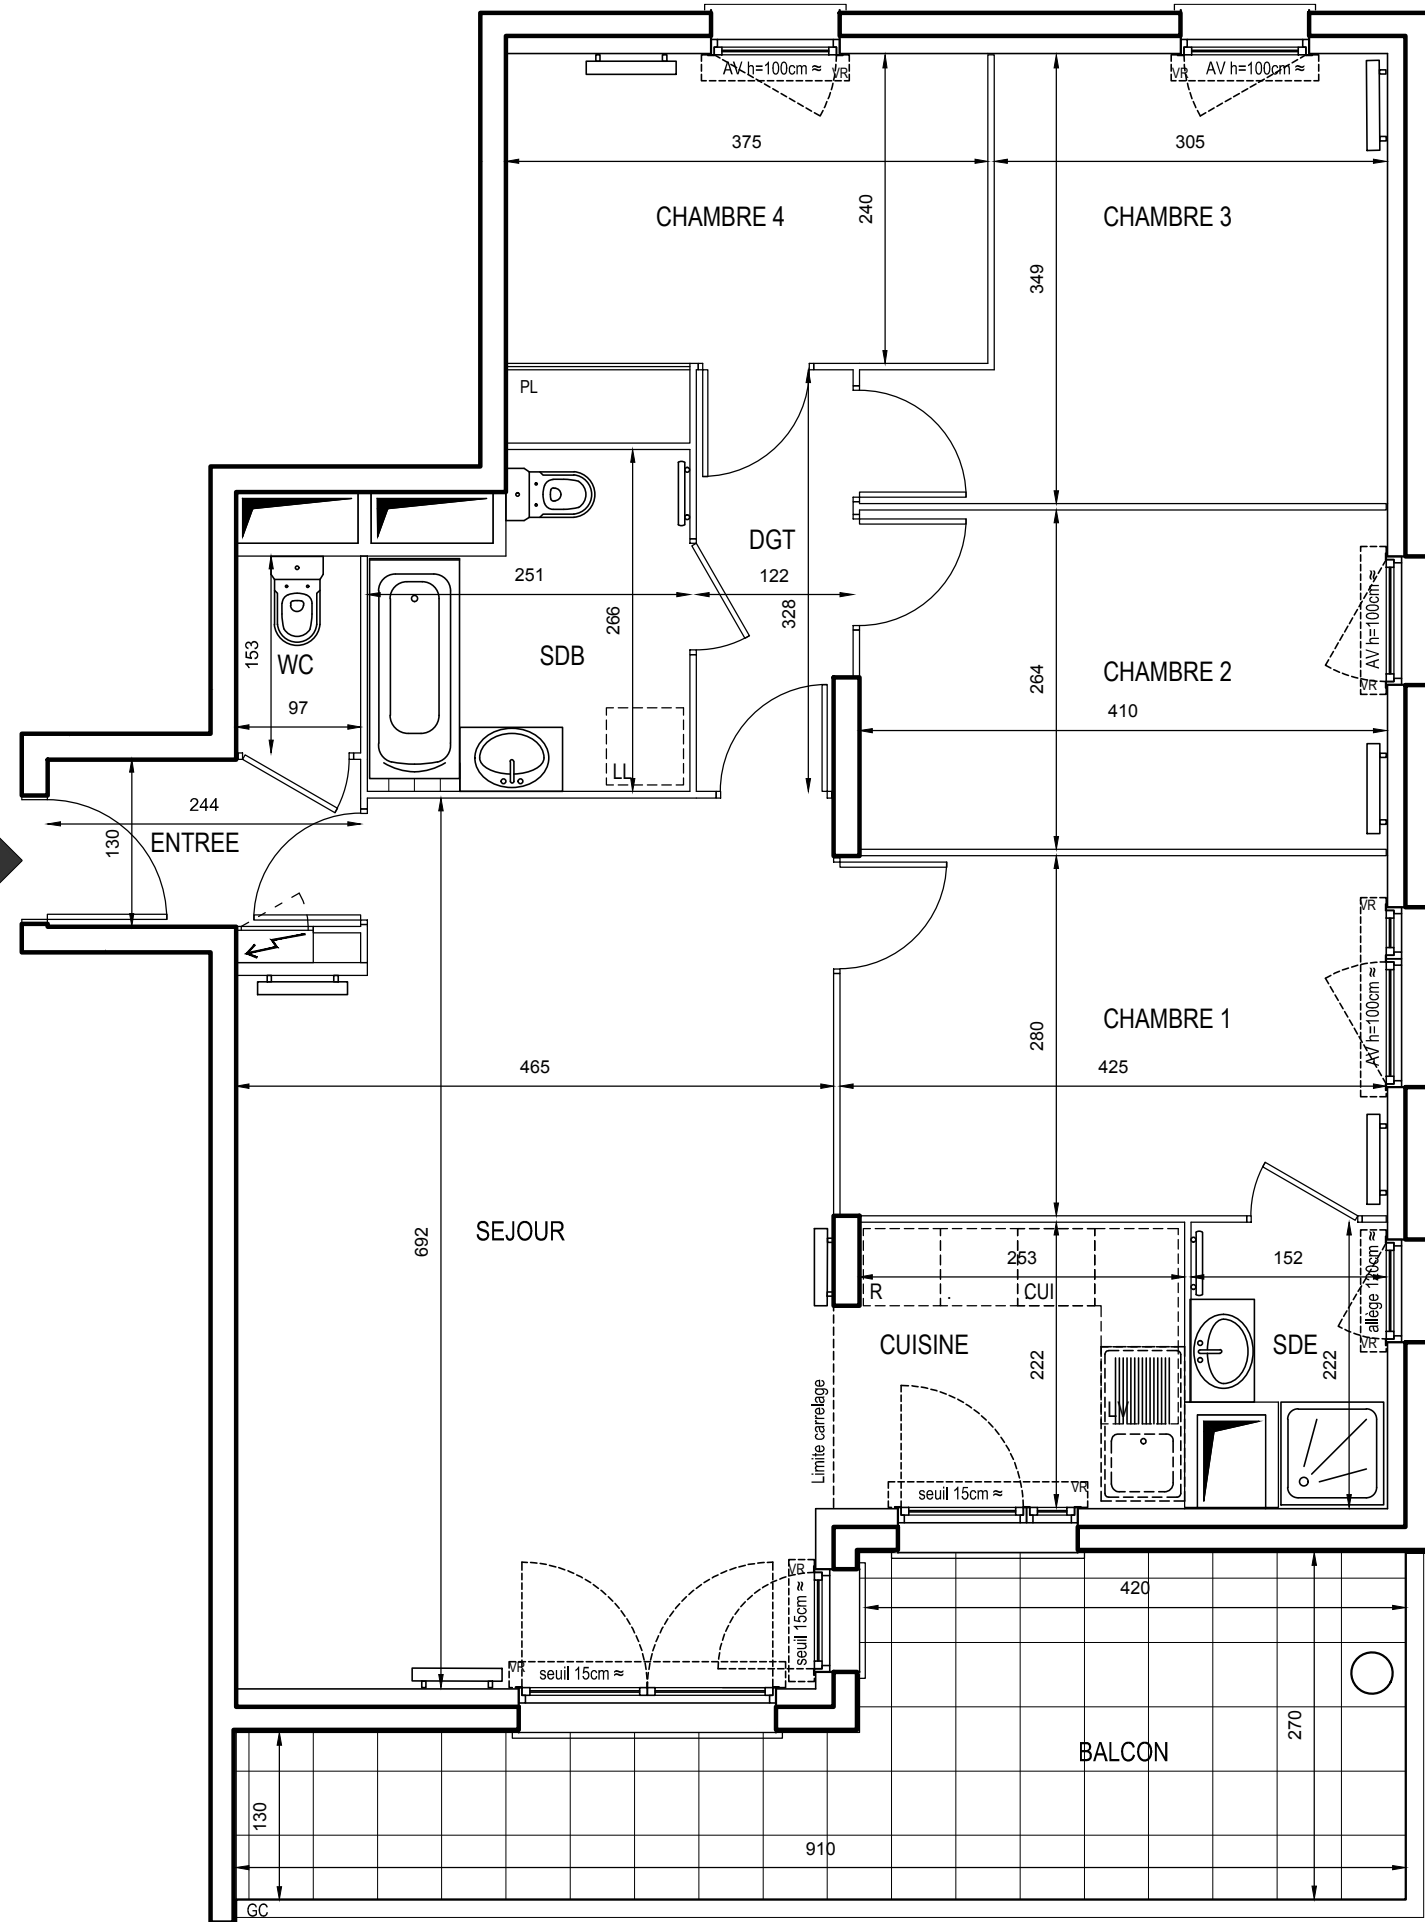

Rue Louis Armand
92600 ASNIERES SUR SEINE

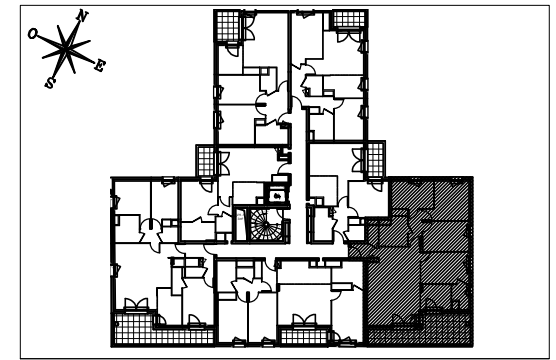

HALL Cristal
Appartement 5 pièces
n° 255 au 5ème étage

ENTREE	3,17 m²
CUISINE	5,94 m²
SEJOUR	30,56 m²
CHAMBRE 1	11,90 m²
CHAMBRE 2	10,82 m²
CHAMBRE 3	11,74 m²
CHAMBRE 4	9,89 m²
SALLE DE BAINS	5,78 m²
SALLE D' EAU	2,82 m²
WC	1,48 m²
DEGAGEMENT	3,87 m²
SURFACE TOTALE HABITABLE	97,97 m²
BALCON	17,70 m²
SURFACE TOTALE PRIVATIVE	115,67 m²

LEGENDE

EMPLACEMENTS ELEMENTS DE CUISINE :

LL	LAVE-LINGE	CUI	BLOC CUISSON
LV	LAVE-VAISSELLE	R	REFRIGERATEUR
TRI	TRI SELECTIF	PL	PLACARD

AV	ALLEGE VITREE	ESPACE TECHNIQUE ELECTRIQUE DU LOGT.
VR	VOLET ROULANT	
GC	GARDE-CORPS	

	FAUX-PLAFOND OU SOFFITE		RADIATEUR
	RETOMBEE DE POUTRE		SECHE-SERV.

DES MODIFICATIONS SONT SUSCEPTIBLES D'ETRE APPORTEES A CE PLAN EN FONCTION DES NECESSITES TECHNIQUES OU REGLEMENTAIRES DE LA REALISATION, TANT EN CE QUI CONCERNE LES DIMENSIONS LIBRES, QUE L'EQUIPEMENT. LES SURFACES, LES HAUTEURS SOUS PLAFOND AINSI QUE LES HAUTEURS DE SEUILS OU D'ALLEGES INDIQUEES SONT APPROXIMATIVES. LES RETOMBES, SOFFITES, FAUX-PLAFONDS, TRAPPES DE VISITES, AINSI QUE L'EMPLACEMENT DES DESCENTES D'EAUX PLUVIALES, DES EQUIPEMENTS SANITAIRES NE SONT PAS TOUS FIGURES OU LE SONT A TITRE INDICATIF. LE NOMBRE, LA TAILLE ET L'EMPLACEMENT DES RADIATEURS SONT DONNES A TITRE INDICATIF ET SERONT PRECISES APRES ETUDE THERMIQUE.