
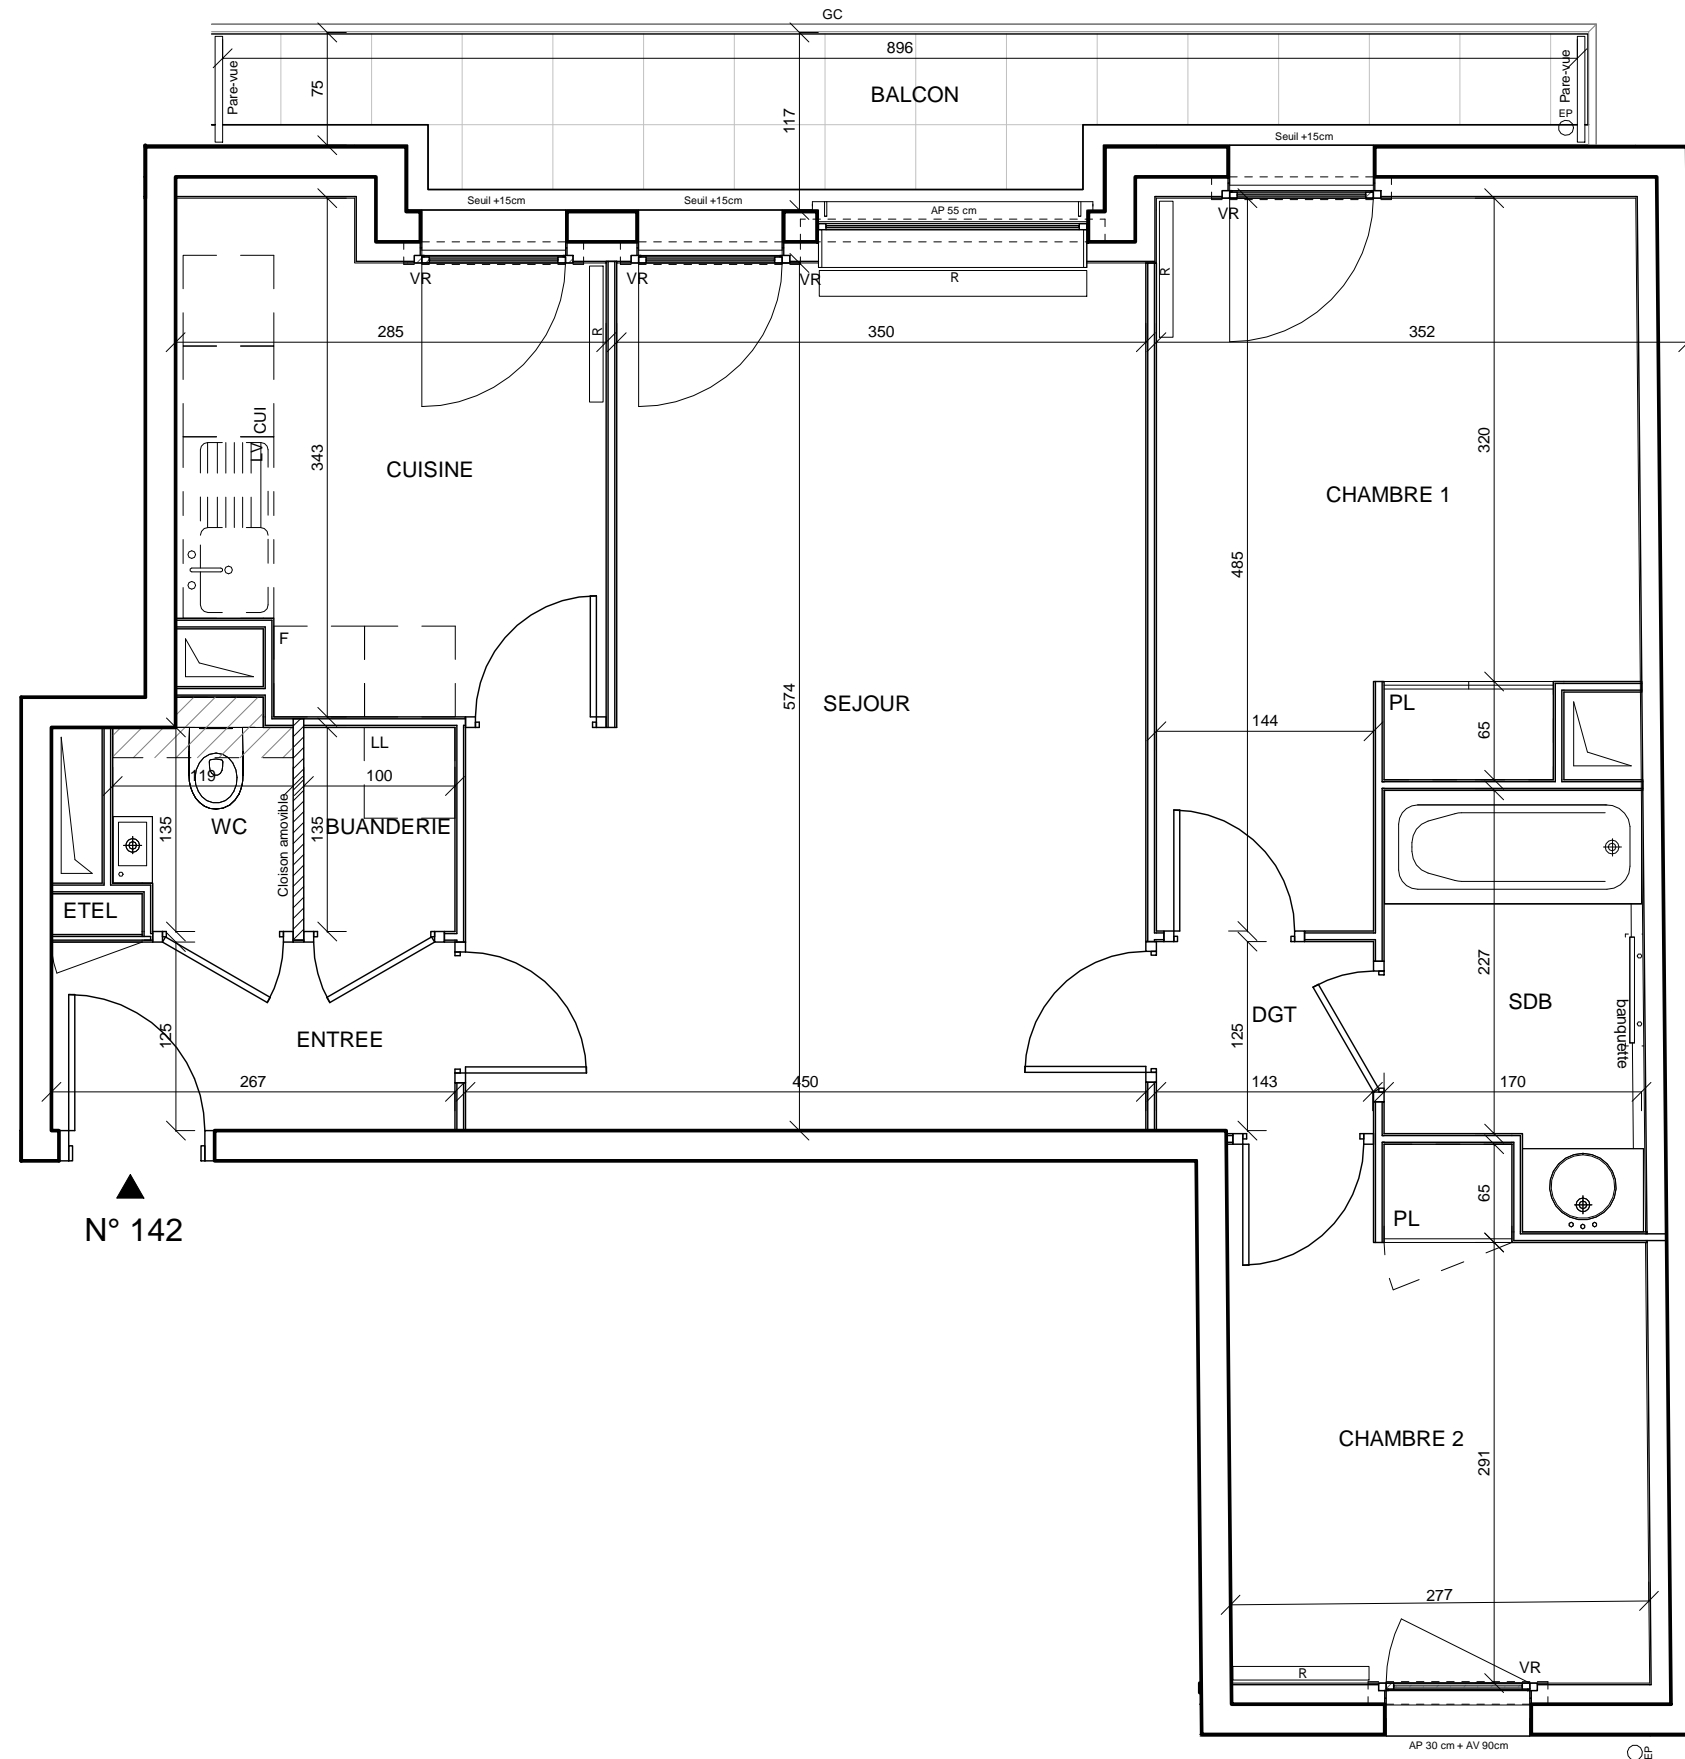


LE CAP

19, Rue Guynemer - 92130 - Issy-les-Moulineaux

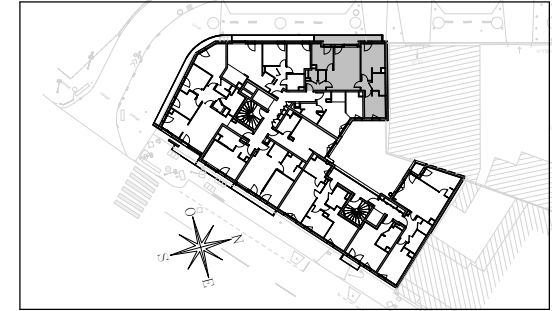

N° 142

Apt.	Type	Niveau
142	3P	R+4
ENTREE		3.33 m ²
SEJOUR		22.75 m ²
CUISINE		8.63 m ²
CHAMBRE 1		13.28 m ²
CHAMBRE 2		9.24 m ²
SDB		4.41 m ²
WC		1.64 m ²
DGT		1.82 m ²
BUANDERIE		1.35 m ²
SURFACE HABITABLE TOTALE		66.45 m²
BALCON		8.70 m ²

LEGENDE

LL	LAVE-LINGE	CUI	BLOC CUISSON
LV	LAVE-VAISSELLE	F	REFRIGERATEUR
TRI	TRI SELECTIF	LC	LINEAIRE COMPLEMENT.
AV	ALLEGE VITREE	ETEL	ESPACE TECHNIQUE ELECTRIQUE DU LOGT.
AP	ALLEGE PLEINE	VR	VOLET ROULANT
GC	GARDE-CORPS	R	RADIATEUR
			SECHE-SERVIETTE
			FAUX-PLAFOND, SOFFITE
			RETOMBEE DE POUTRE

Hauteur sous plafond des pièces principales sauf mention particulière : 2.50 m

DES MODIFICATIONS SONT SUSCEPTIBLES D'ETRE APPORTEES A CE PLAN EN FONCTION DES NECESSITES TECHNIQUES OU REGLEMENTAIRES DE LA REALISATION, TANT EN CE QUI CONCERNE LES DIMENSIONS LIBRES, QUE L'EQUIPEMENT. LES SURFACES, LES HAUTEURS SOUS PLAFOND AINSI QUE LES HAUTEURS DE SEUILS OU D'ALLEGES INDIQUEES SONT APPROXIMATIVES. LES RETOMBES, SOFFITES, FAUX-PLAFONDS, TRAPPES DE VISITES, AINSI QUE L'EMPLACEMENT DES DESCENTES D'EAUX PLOUVIALES, DES EQUIPEMENTS SANITAIRES NE SONT PAS TOUS FIGURES OU LE SONT A TITRE INDICATIF .

