

RESIDENCE L'ARMORIAL

52 et 54 Rue Michel Bléré
60260 LAMORLAYE




APPARTEMENT 2 P NIVEAU / RDC

APPARTEMENT	B002-3
TYPE	3 Pièces
Séjour/Cuisine	24.20 m ²
Chambre 1/Placard	12.80 m ²
Chambre 2/Placard	9.20 m ²
Entrée/Placard	8.45 m ²
Dgt	6.15 m ²
Salle d'eau	5.05 m ²
Wc	1.85 m ²
TOTAL SURFACE HABITABLE	67.70 m ²
Jardin privatif	86.60 m ²
TOTAL SURFACE PRIVATIVE	154.30 m ²

DATE 25/01/2018

L'immobilière
D'ILE-DE-FRANCE

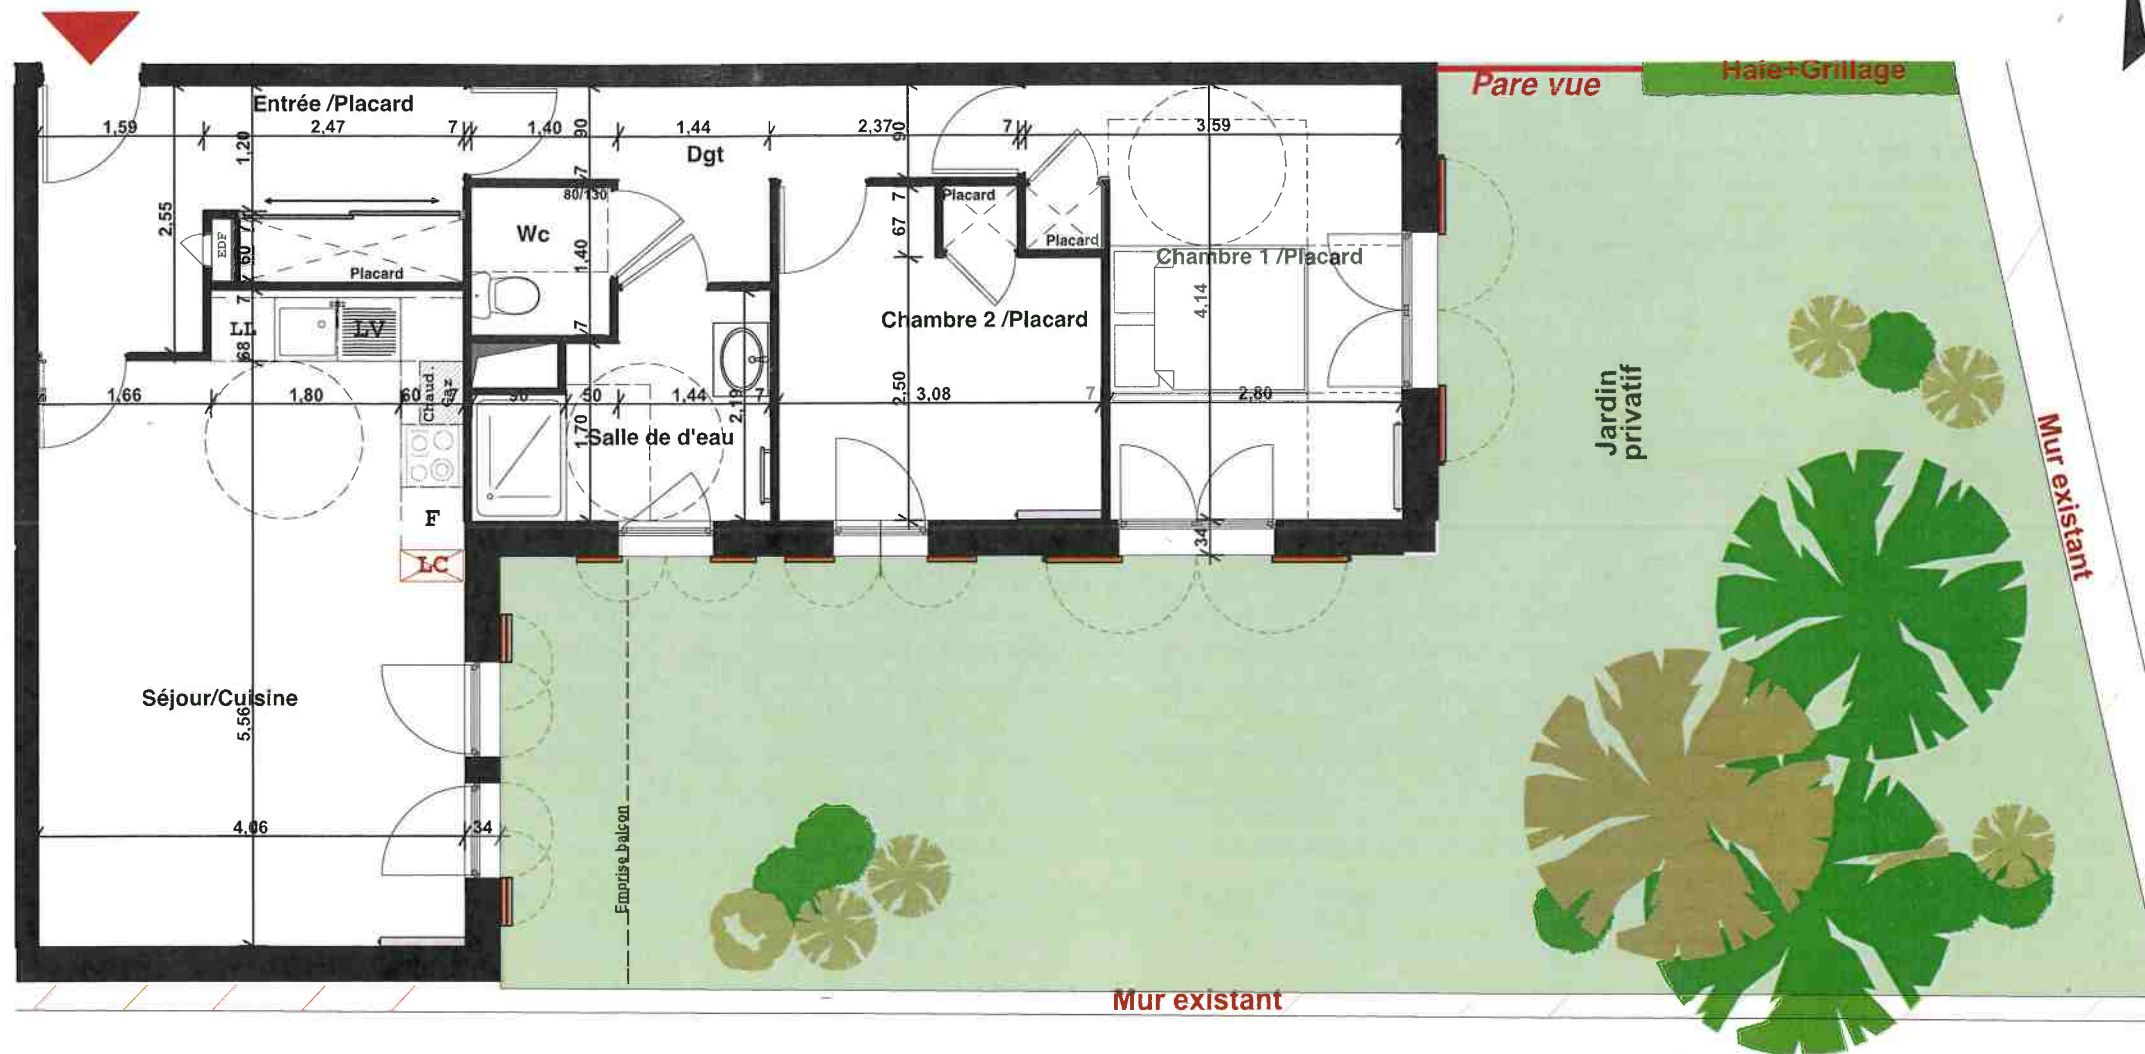

REPERAGE EN FACADE



FACADE EST



Des modifications sont susceptibles d'être apportées à ce plan en fonction des nécessités techniques de la réalisation, tant en ce qui concerne les dimensions libres, que l'équipement. Les surfaces et hauteurs sous plafond indiquées sont approximatives. Les retombées, les soffites, les faux plafonds, ainsi que l'emplacement des équipements sanitaires ne sont pas tous figurés ou le sont à titre indicatif. Le nombre, la taille et l'emplacement des radiateurs sont donnés à titre indicatif. Ils seront précisés après étude thermique.