


**LEGENDE :**

F : Fenêtre  
 PF : Porte Fenêtre  
 FAB : Fenêtre - Allège Basse

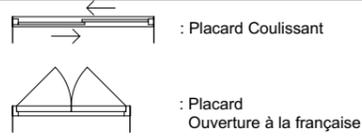

F : Réfrigérateur  
 CUI : Cuisinière  
 LL : Lave Linge  
 LV : Lave Vaisselle  
 TS : Tri Sélectif



RP : Robinet de Puisage





**L'immobilière**  
 D'ILE-DE-FRANCE

L'immobilière D'ILE-DE-FRANCE  
 36 Avenue Hoche 75008 PARIS

**" Axe Sud "**  
 6, RUE D'ESTIENNE D'ORVES  
 92120 MONTROUGE

Appartement 601-4  
 T4 Duplex - 5ème et 6ème Etage

**Plan du 6ème Etage**

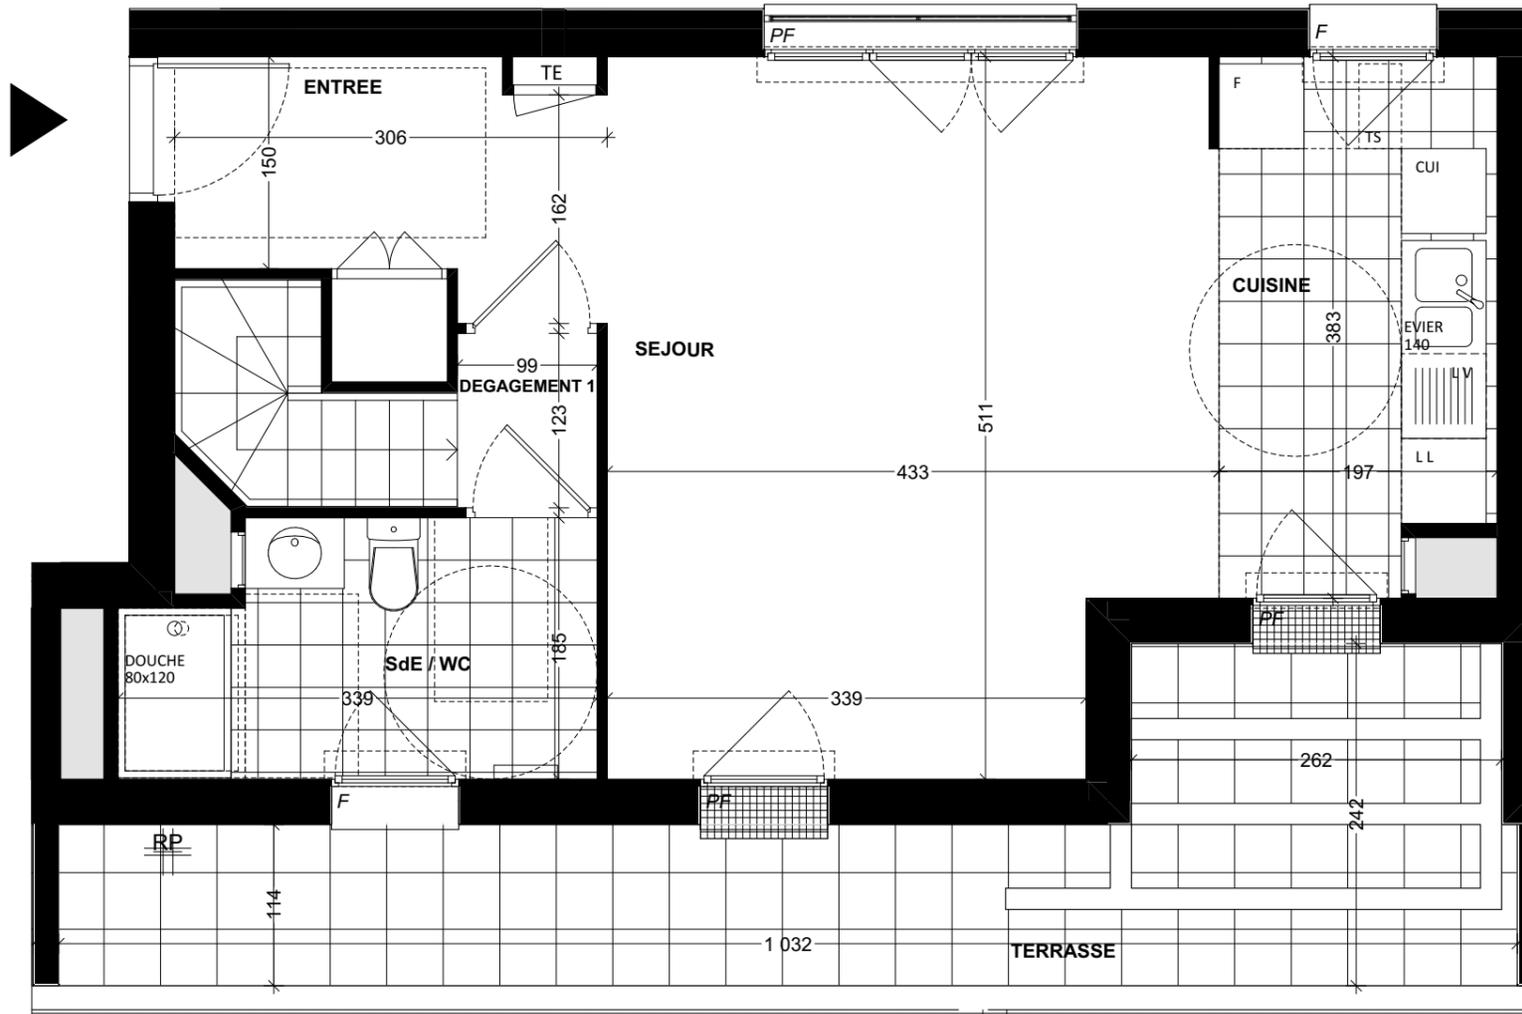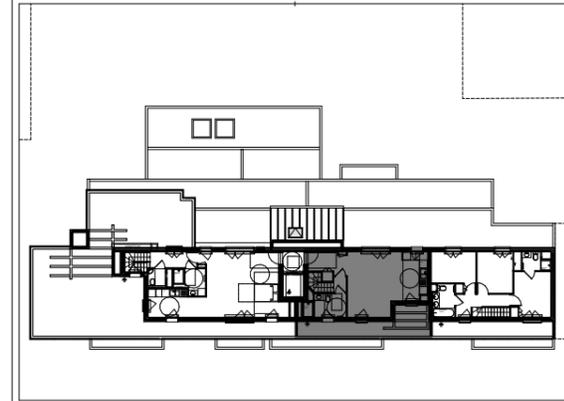

601	R+5	CHAMBRE 1	11,3
601	R+5	CHAMBRE 2	9,5
601	R+5	CHAMBRE 3	9,5
601	R+5	DEGAGEMENT 2	5,8
601	R+5	SdB	3,0
601	R+5	SdE	2,4
601	R+5	WC	1,2
601	R+6	CUISINE	7,2
601	R+6	DEGAGEMENT 1	1,2
601	R+6	ENTREE	5,6
601	R+6	SdE / WC	5,9
601	R+6	SEJOUR	20,9
			<b>83,5 m<sup>2</sup></b>
601 ANNEXE	R+6	TERRASSE	15,1
			<b>15,1 m<sup>2</sup></b>

**VERSION -1**



NOTA : DES MODIFICATIONS SONT SUSCEPTIBLES D'ETRE APPORTEES A CE PLAN EN FONCTION DES NECESSITES TECHNIQUES DE LA REALISATION, TANT EN CE QUI CONCERNE LES DIMENSIONS LIBRES QUE L'EQUIPEMENT. LES SURFACES INDIQUEES SONT APPROXIMATIVES, LES FAUX-PLAFONDS, SOFFITES, AINSI QUE L'EMPLACEMENT DES EQUIPEMENTS SONT FIGURES A TITRE INDICATIF.

Dossier PRO - 21 05 2019

mnp vacher  
 architectes et associés


**MNP VACHER Architectes & Associés**  
 198 bd Saint-Denis 92400 Courbevoie

**LEGENDE :**

F : Fenêtre  
 PF : Porte Fenêtre  
 FAB : Fenêtre - Allège Basse



: Placard Coulissant

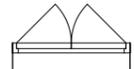

: Placard Ouverture à la française

F : Réfrigérateur  
 CUI : Cuisinière  
 LL : Lave Linge  
 LV : Lave Vaisselle  
 TS : Tri Sélectif



: Position Radiateur SdB



: Tableau Électrique



: Soffite ou Faux-Plafond



: Pailasse

RP : Robinet de Puisage



: Garde-Corps sur PF





L'immobilière D'ILE-DE-FRANCE  
 36 Avenue Hoche 75008 PARIS

**" Axe Sud "**  
 6, RUE D'ESTIENNE D'ORVES  
 92120 MONTROUGE

Appartement 601-4  
 T4 Duplex - 5ème et 6ème Etage

**Plan du 5ème Etage**

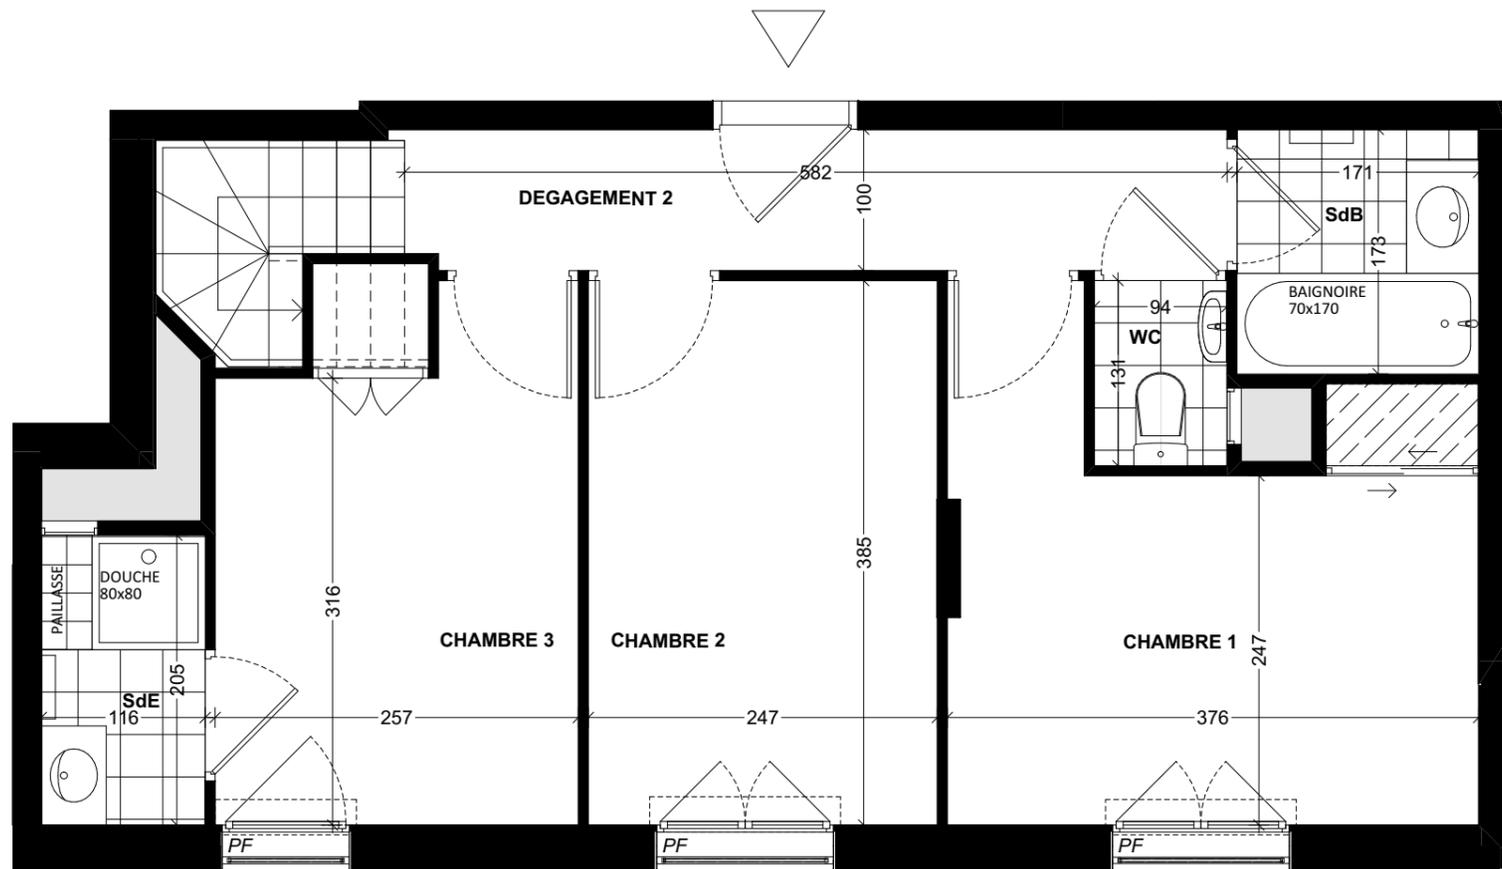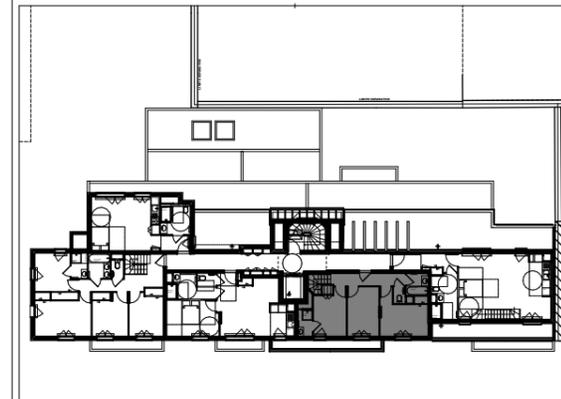

601	R+5	CHAMBRE 1	11,3
601	R+5	CHAMBRE 2	9,5
601	R+5	CHAMBRE 3	9,5
601	R+5	DEGAGEMENT 2	5,8
601	R+5	SdB	3,0
601	R+5	SdE	2,4
601	R+5	WC	1,2
601	R+6	CUISINE	7,2
601	R+6	DEGAGEMENT 1	1,2
601	R+6	ENTREE	5,6
601	R+6	SdE / WC	5,9
601	R+6	SEJOUR	20,9

**83,5 m<sup>2</sup>**

601 ANNEXE	R+6	TERRASSE	15,1
------------	-----	----------	------

**15,1 m<sup>2</sup>**

**VERSION -1**



NOTA : DES MODIFICATIONS SONT SUSCEPTIBLES D'ETRE APPORTEES A CE PLAN EN FONCTION DES NECESSITES TECHNIQUES DE LA REALISATION, TANT EN CE QUI CONCERNE LES DIMENSIONS LIBRES QUE L'EQUIPEMENT. LES SURFACES INDIQUEES SONT APPROXIMATIVES, LES FAUX-PLAFONDS, SOFFITES, AINSI QUE L'EMPLACEMENT DES EQUIPEMENTS SONT FIGURES A TITRE INDICATIF.

Dossier PRO - 21 05 2019



**MNP VACHER Architectes & Associés**  
 198 bd Saint-Denis 92400 Courbevoie