


LEGENDE :

F : Fenêtre
 PF : Porte Fenêtre
 FAB : Fenêtre - Allège Basse



F : Réfrigérateur
 CUI : Cuisinière
 LL : Lave Linge
 LV : Lave Vaisselle
 TS : Tri Sélectif

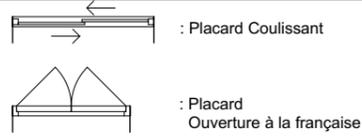

RP : Robinet de Puisage





L'immobilière D'ILE-DE-FRANCE
 36 Avenue Hoche 75008 PARIS

" Axe Sud "
 6, RUE D'ESTIENNE D'ORVES
 92120 MONTROUGE

Appartement 601-4
 T4 Duplex - 5ème et 6ème Etage

Plan du 6ème Etage

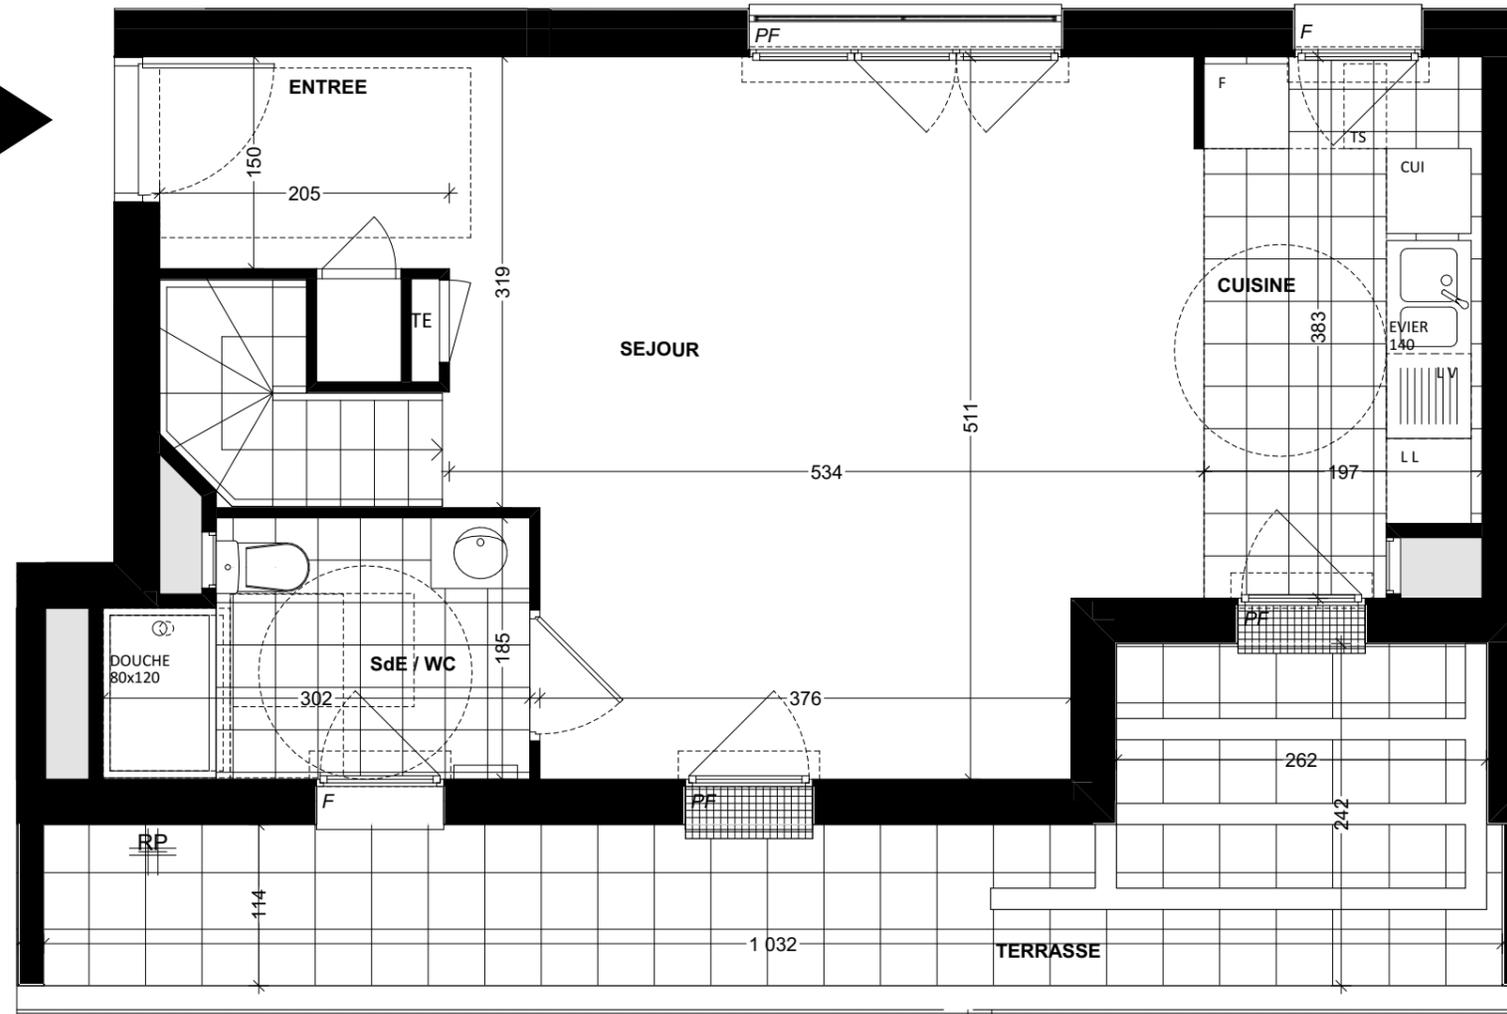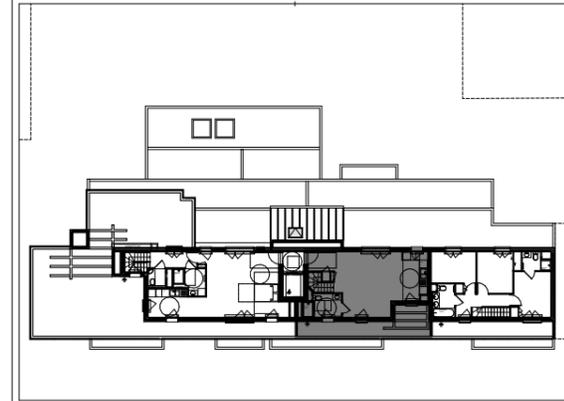

601	R+5	CHAMBRE 1	11,3
601	R+5	CHAMBRE 2	9,5
601	R+5	CHAMBRE 3	9,5
601	R+5	DEGAGEMENT 2	5,8
601	R+5	SdB	3,0
601	R+5	SdE	2,4
601	R+5	WC	1,2
601	R+6	CUISINE	7,2
601	R+6	ENTREE	3,7
601	R+6	SdE / WC	5,2
601	R+6	SEJOUR	24,8
			83,6 m²
601 ANNEXE	R+6	TERRASSE	15,1
			15,1 m²

VERSION -2

PRO - 20 06 2019



NOTA : DES MODIFICATIONS SONT SUSCEPTIBLES D'ETRE APPORTEES A CE PLAN EN FONCTION DES NECESSITES TECHNIQUES DE LA REALISATION, TANT EN CE QUI CONCERNE LES DIMENSIONS LIBRES QUE L'EQUIPEMENT. LES SURFACES INDIQUEES SONT APPROXIMATIVES, LES FAUX-PLAFONDS, SOFFITES, AINSI QUE L'EMPLACEMENT DES EQUIPEMENTS SONT FIGURES A TITRE INDICATIF.

Dossier PRO - 21 05 2019




MNP VACHER Architectes & Associés
 198 bd Saint-Denis 92400 Courbevoie

LEGENDE :

F : Fenêtre
 PF : Porte Fenêtre
 FAB : Fenêtre - Allège Basse



: Placard Coulissant

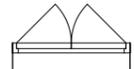

: Placard Ouverture à la française

F : Réfrigérateur
 CUI : Cuisinière
 LL : Lave Linge
 LV : Lave Vaisselle
 TS : Tri Sélectif



: Position Radiateur SdB



: Tableau Électrique



: Soffite ou Faux-Plafond



: Paillasse

RP : Robinet de Puisage



: Garde-Corps sur PF





L'immobilière D'ILE-DE-FRANCE
 36 Avenue Hoche 75008 PARIS

" Axe Sud "
 6, RUE D'ESTIENNE D'ORVES
 92120 MONTROUGE

Appartement 601-4
 T4 Duplex - 5ème et 6ème Etage

Plan du 5ème Etage

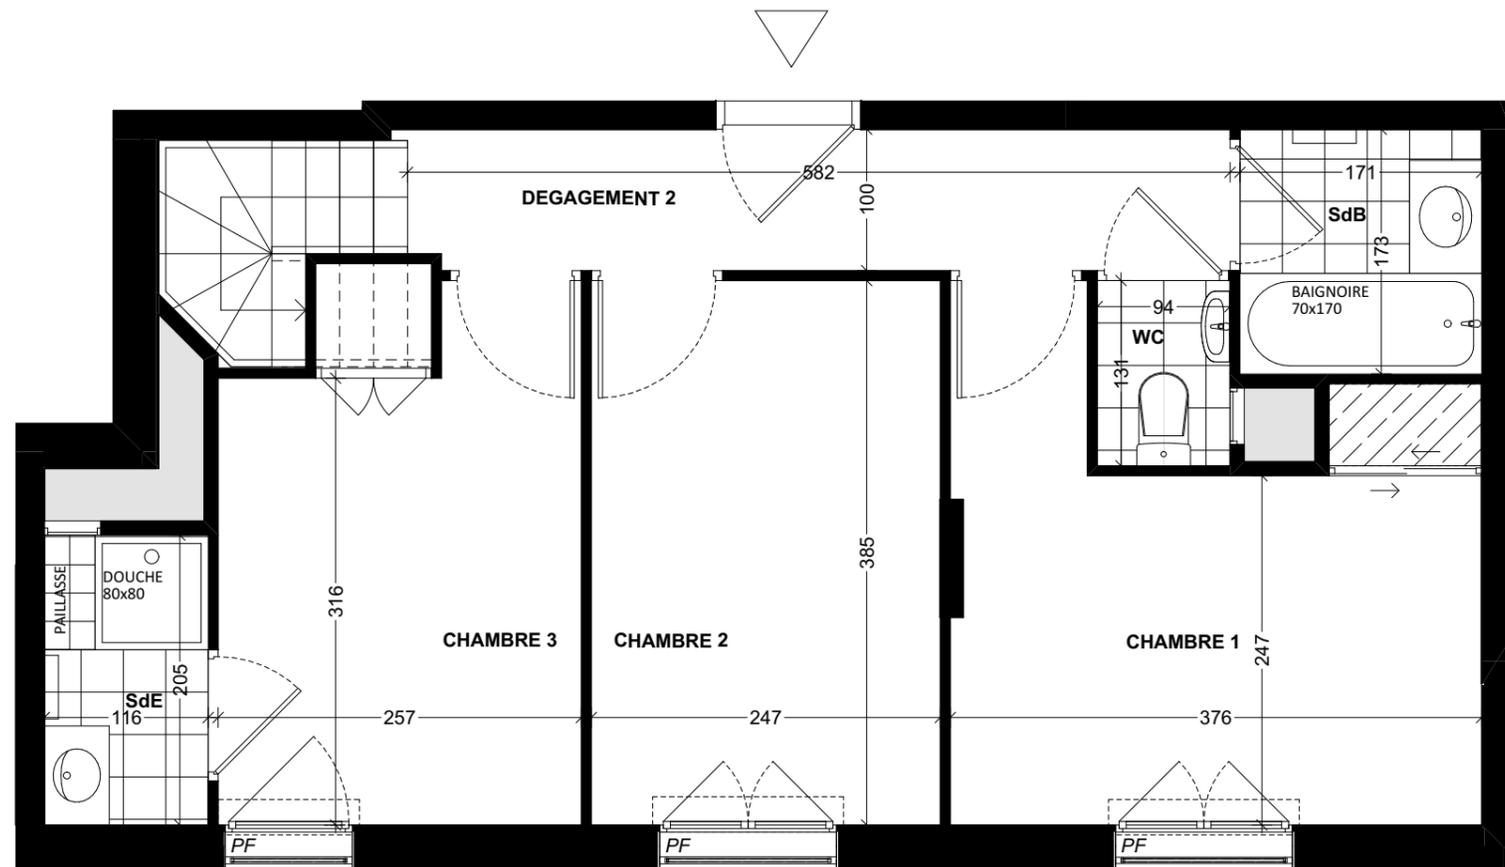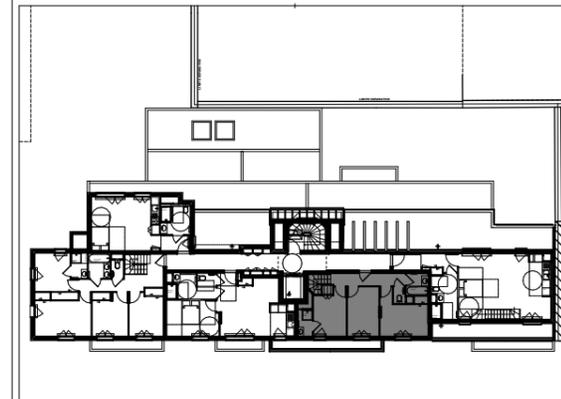

601	R+5	CHAMBRE 1	11,3
601	R+5	CHAMBRE 2	9,5
601	R+5	CHAMBRE 3	9,5
601	R+5	DEGAGEMENT 2	5,8
601	R+5	SdB	3,0
601	R+5	SdE	2,4
601	R+5	WC	1,2
601	R+6	CUISINE	7,2
601	R+6	ENTREE	3,7
601	R+6	SdE / WC	5,2
601	R+6	SEJOUR	24,8
			83,6 m²
601 ANNEXE	R+6	TERRASSE	15,1
			15,1 m²

VERSION -2

PRO - 20 06 2019



NOTA : DES MODIFICATIONS SONT SUSCEPTIBLES D'ETRE APPORTEES A CE PLAN EN FONCTION DES NECESSITES TECHNIQUES DE LA REALISATION, TANT EN CE QUI CONCERNE LES DIMENSIONS LIBRES QUE L'EQUIPEMENT. LES SURFACES INDIQUEES SONT APPROXIMATIVES, LES FAUX-PLAFONDS, SOFFITES, AINSI QUE L'EMPLACEMENT DES EQUIPEMENTS SONT FIGURES A TITRE INDICATIF.

Dossier PRO - 21 05 2019



MNP VACHER Architectes & Associés
 198 bd Saint-Denis 92400 Courbevoie