
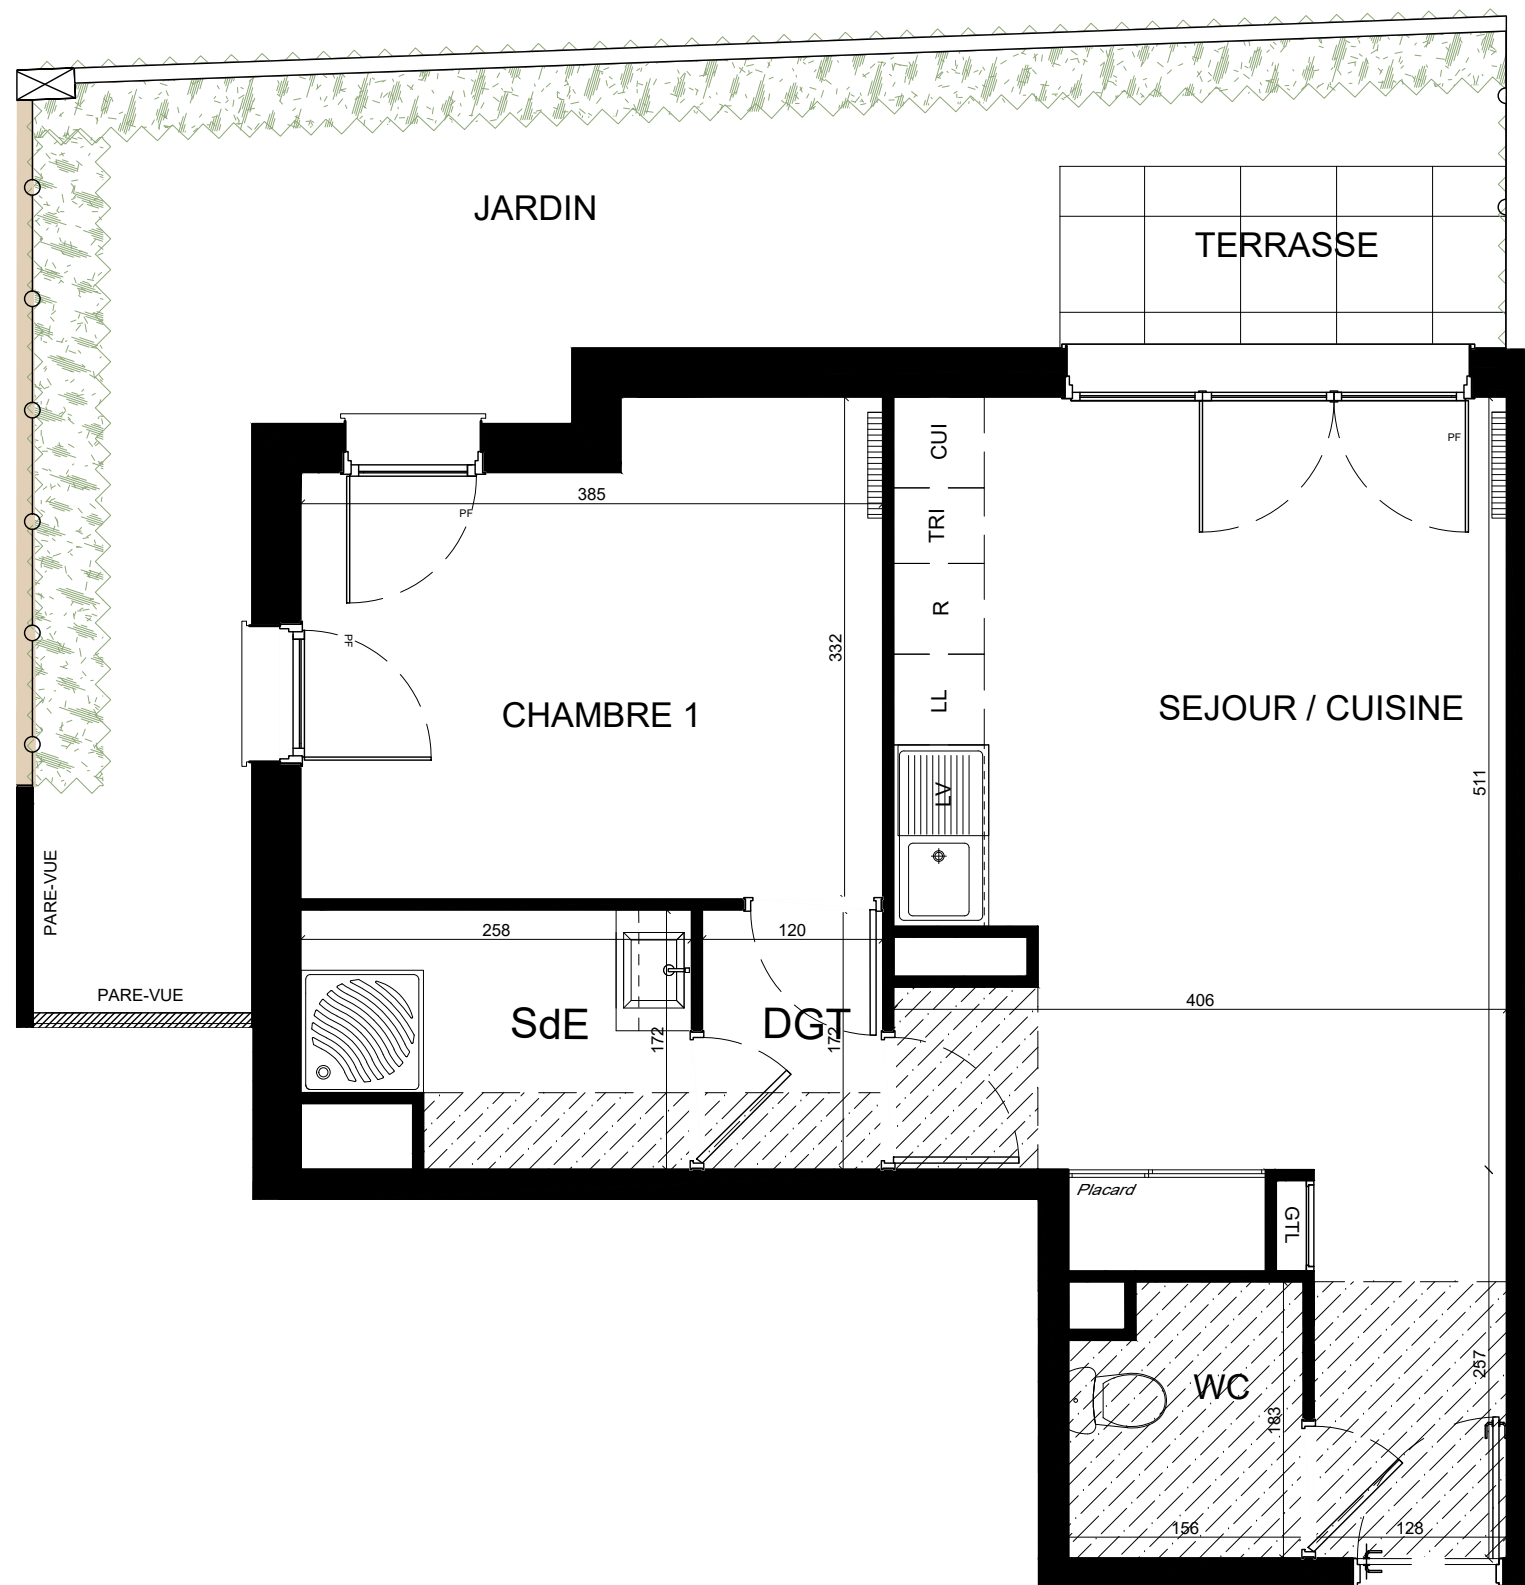


Plan de localisation du bien

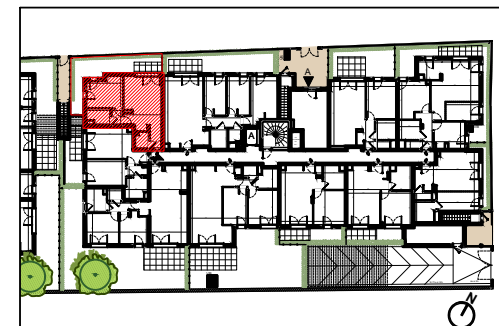

A009 . 2

Appartement 2 PIECES

TABLEAU DES SURFACES

(compris placards)

SEJOUR/CUISINE	24,50 m ²
CHAMBRE 01	11,72 m ²
SALLE D'EAU	4,03 m ²
WC	2,67 m ²
DEGAGEMENT	2,06 m ²

SURFACE HABITABLE 44.98 m²

TERRASSE 3,56 m²

JARDIN 20.50 m²

SURFACE TOTALE 69.04 m²

Date : 03/10/2018

Indice : 0

LEGENDE :

F	Fenêtre	PF	Porte-fenêtre
LL	Lave-linge	R	Réfrigérateur
LV	Lave-vaisselle	GTL	Tableau électrique
CU	Cuisinière	///	Soffite
	Radiateur		

Les plans et les surfaces indiqués ci-dessus pourront subir des modifications de détails résultant des impératifs techniques et administratifs de la construction. Les retombées, les radiateurs, les soffites, les canalisations, les équipements sanitaires, les détails des menuiseries extérieures, les gaines - y compris les déviements des gaines - et les plantations sont représentés à titre indicatif, le mobilier et équipements ménagers n'est pas fourni.

MAITRE DE L'OUVRAGE :



36 Avenue Hoche
75008 Paris

ARCHITECTE :



Emmanuel GUTEL
Architecte et Associés
137 Rue Saint Martin
75004 Paris