


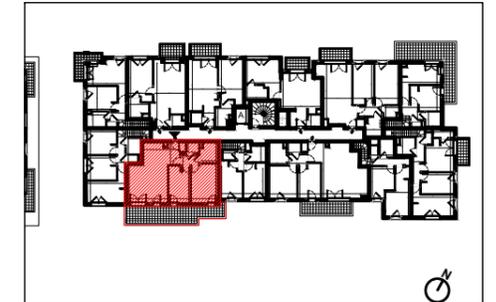

Plan de localisation du bien



**A204 . 3**

Appartement 3 PIECES

**TABLEAU DES SURFACES**

(compris placards)

SEJOUR/CUISINE	30,74 m <sup>2</sup>
CHAMBRE 01	13,26 m <sup>2</sup>
CHAMBRE 02	10,22 m <sup>2</sup>
SALLE DE BAIN	4,67 m <sup>2</sup>
WC	1,91 m <sup>2</sup>
DEGAGEMENT	2,54 m <sup>2</sup>

**SURFACE HABITABLE 63.34 m<sup>2</sup>**

TERRASSE 20,74 m<sup>2</sup>



**SURFACE TOTALE 84.08 m<sup>2</sup>**

Date : 03/10/2018

Indice : 0

LEGENDE :

F Fenêtre	PF Porte-fenêtre
LL Lave-linge	R Réfrigérateur
LV Lave-vaisselle	GTL Tableau électrique
CU Cuisinière	▨ Soffite
▨ Radiateur	

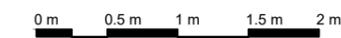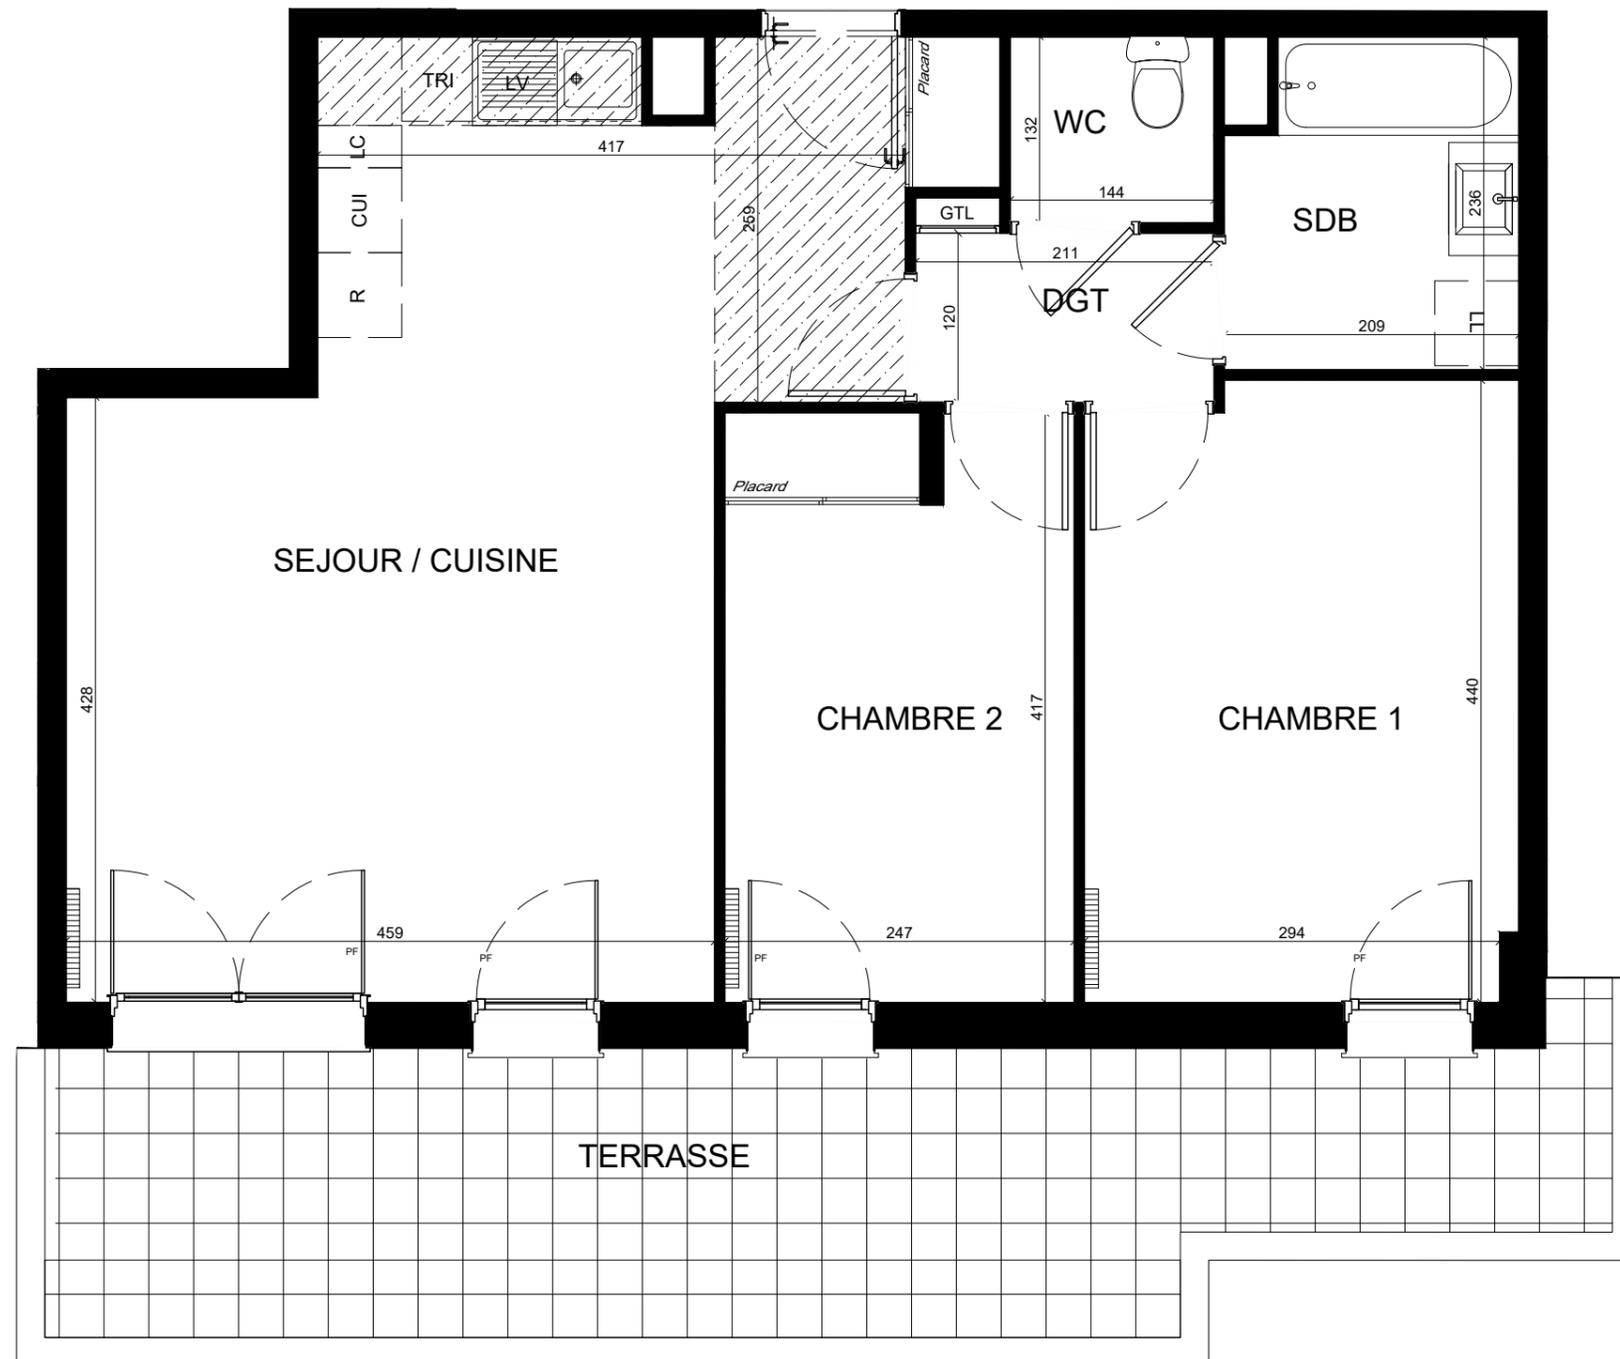

MAITRE DE L'OUVRAGE :



36 Avenue Hoche  
75008 Paris

ARCHITECTE :



Emmanuel GUTEL  
Architecte et Associés  
137 Rue Saint Martin  
75004 Paris

Les plans et les surfaces indiqués ci-dessus pourront subir des modifications de détails résultant des impératifs techniques et administratifs de la construction. Les retombées, les radiateurs, les soffites, les canalisations, les équipements sanitaires, les détails des menuiseries extérieures, les gaines - y compris les déviements des gaines - et les plantations sont représentés à titre indicatif, le mobilier et équipements ménagers n'est pas fourni.