




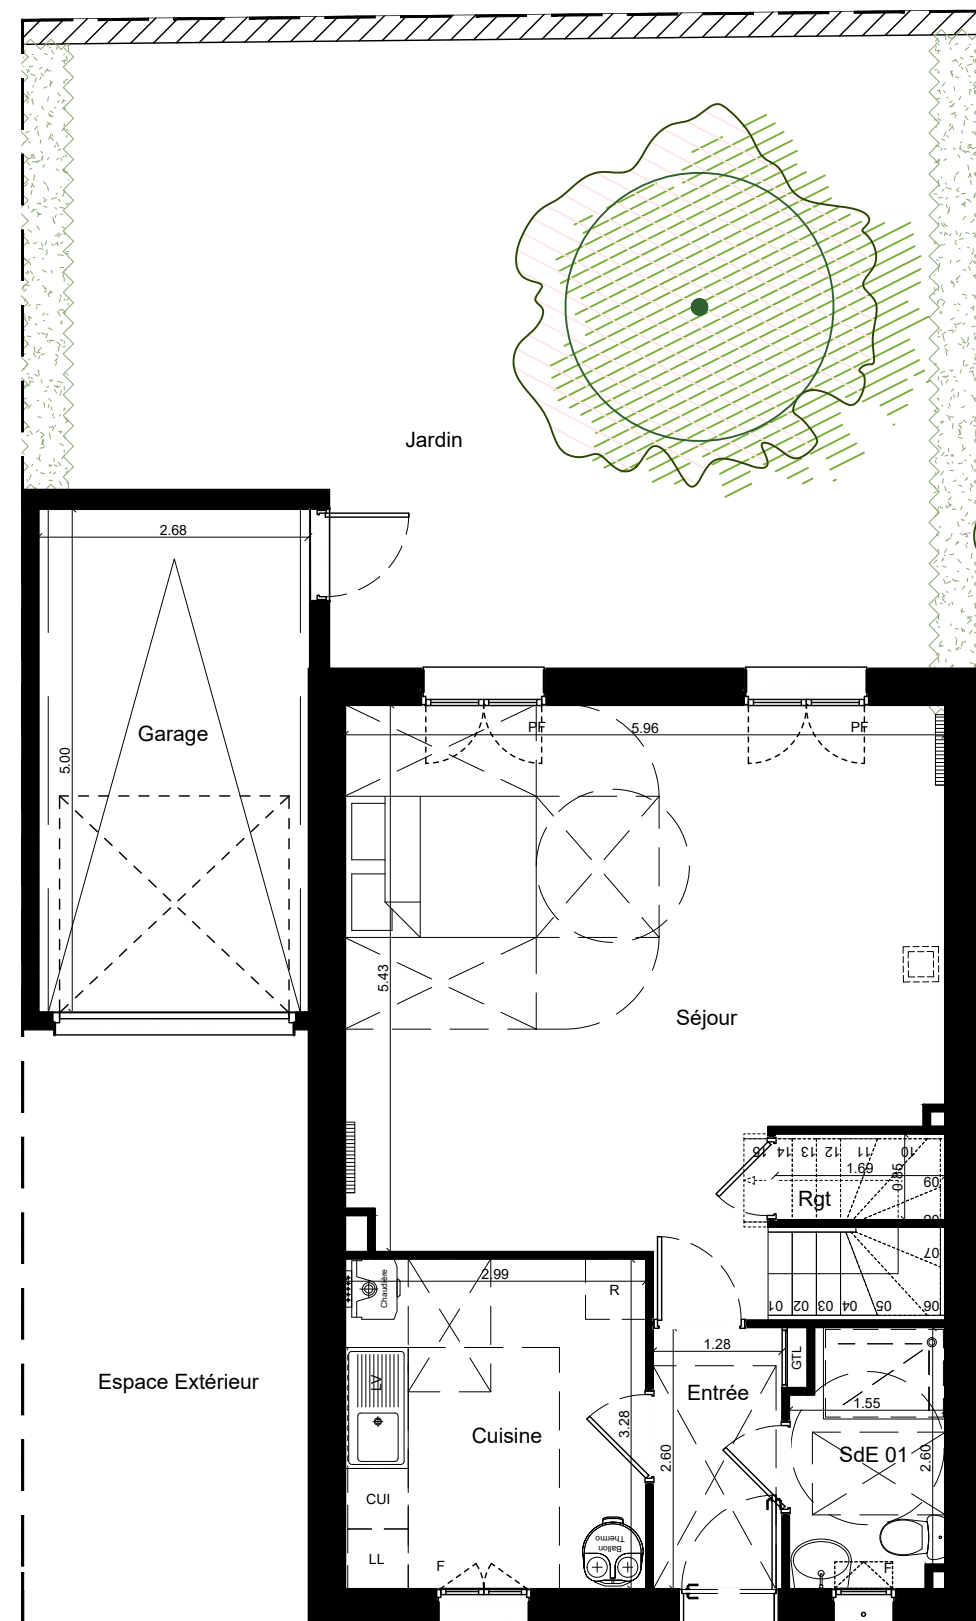


RDC

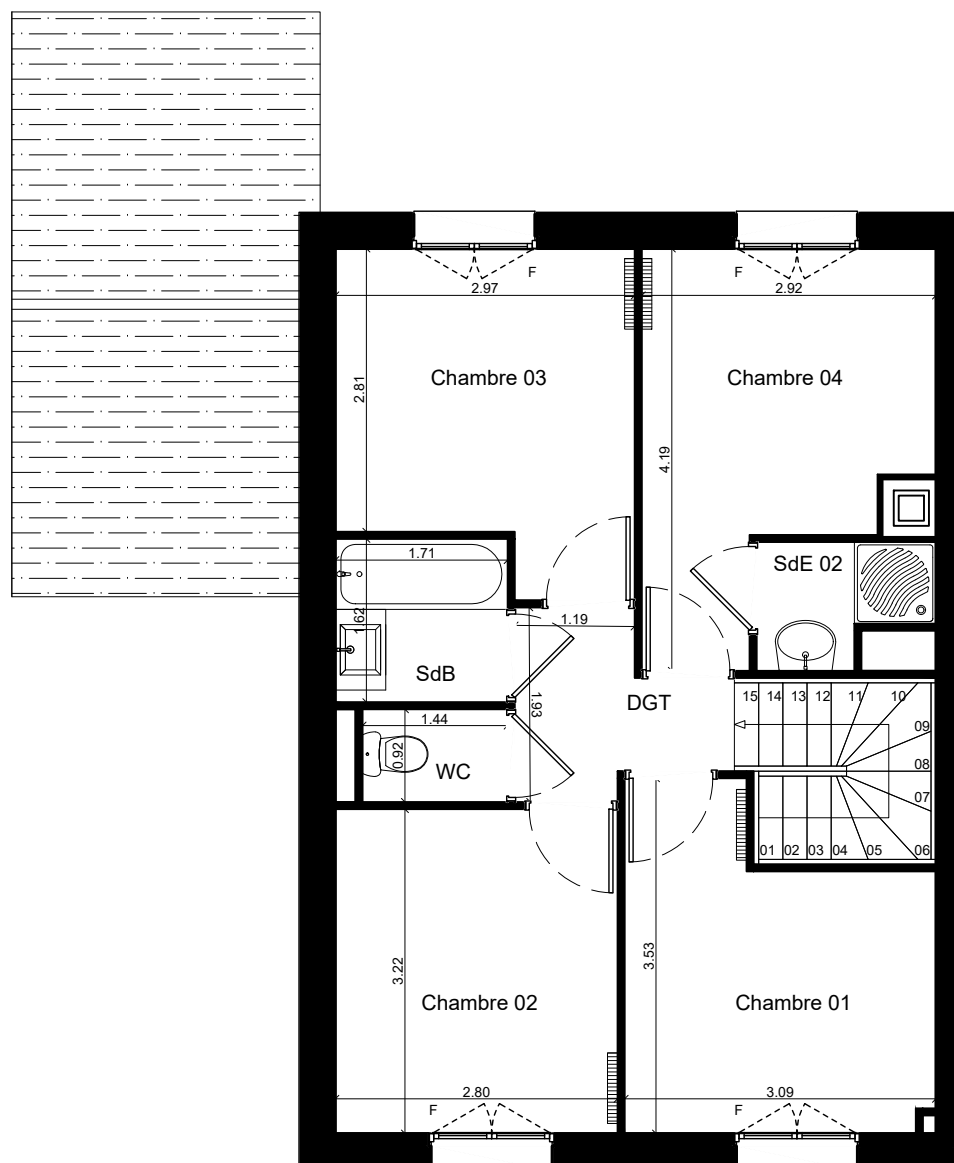

R+1

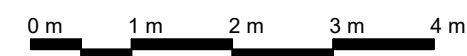

Plan de localisation du bien

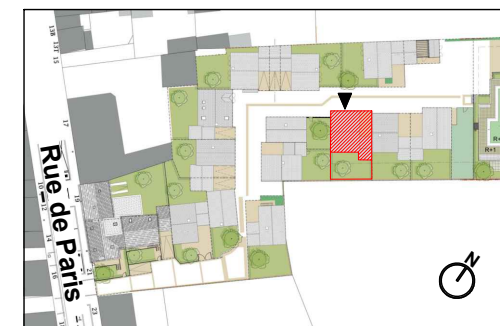

M013 . 5

Maison 5 PIECES

TABLEAU DES SURFACES

(compris placards)

ENTREE	3.33 m ²
SEJOUR	30.76 m ²
CUISINE	9.80 m ²
SALLE D'EAU 01	3.81 m ²
RANGEMENT	0.74 m ²
CHAMBRE 01	9.15 m ²
CHAMBRE 02	9.01 m ²
CHAMBRE 03	9.15 m ²
CHAMBRE 04	9.39 m ²
SALLE DE BAIN	2.77 m ²
SALLE D'EAU 02	1.90 m ²
WC	1.32 m ²
DEGAGEMENT	3.16 m ²
SURFACE HABITABLE	94.29 m²
GARAGE	13.40 m ²
ESPACE EXTERIEUR	16.50 m ²
JARDIN	52.00 m ²
SURFACE PARCELLE	176.19 m²

Date : 03/10/2018 Indice : 0

LEGENDE :

F	Fenêtre	PF	Porte-fenêtre
LL	Lave-linge	R	Réfrigérateur
LV	Lave-vaisselle	GTL	Tableau électrique
CU	Cuisinière	///	Soffite
	Radiateur		

Les plans et les surfaces indiqués ci-dessus pourront subir des modifications de détails résultant des impératifs techniques et administratifs de la construction. Les retombées, les radiateurs, les soffites, les canalisations, les équipements sanitaires, les détails des menuiseries extérieures, les gaines - y compris les déviements des gaines - et les plantations sont représentés à titre indicatif, le mobilier et équipements ménagers n'est pas fourni.

MAITRE DE L'OUVRAGE :



36 Avenue Hoche
75008 Paris


ARCHITECTE :



Emmanuel GUTEL
Architecte et Associés
137 Rue Saint Martin
75004 Paris




FACADE RUE

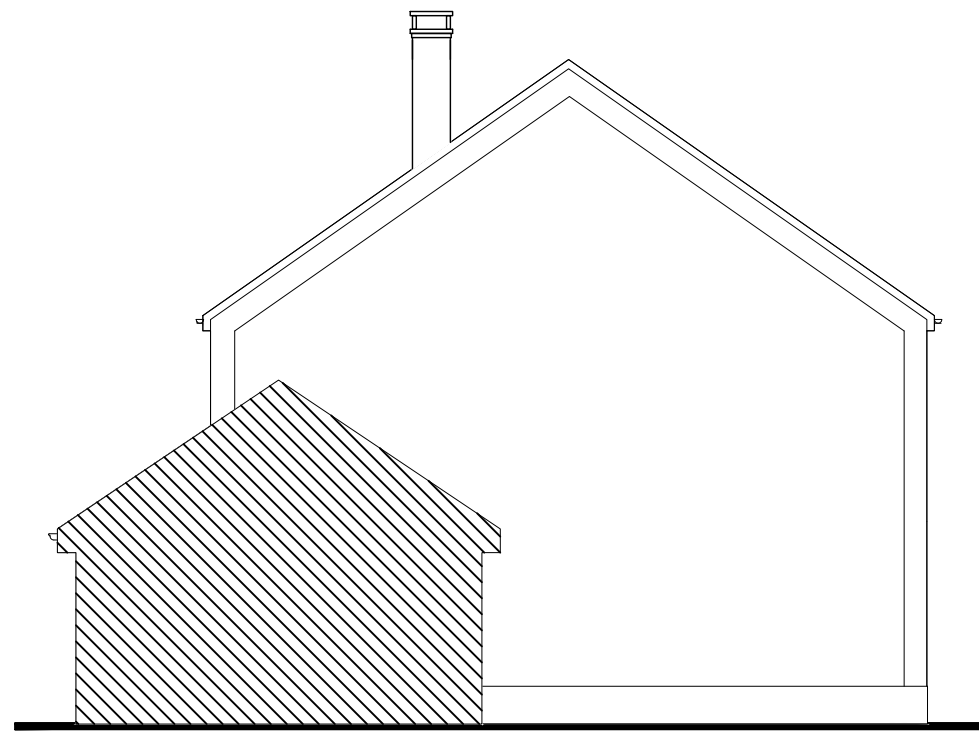


FACADE GAUCHE




FACADE ARRIERE

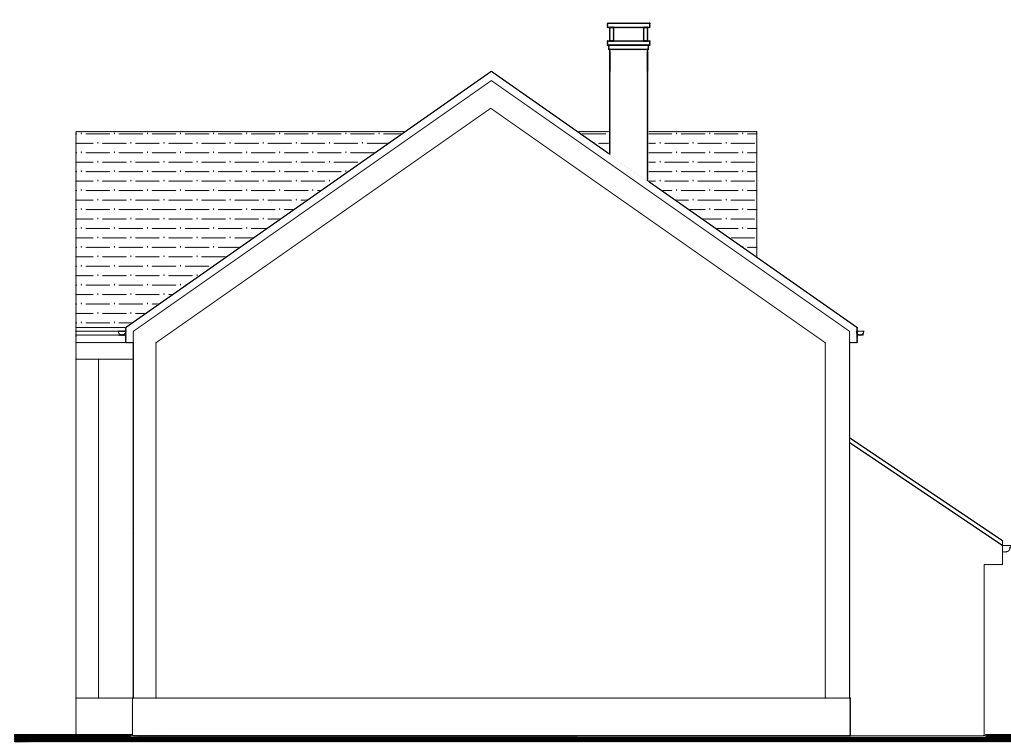

FACADE DROITE

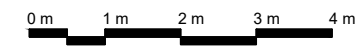

Plan de localisation du bien

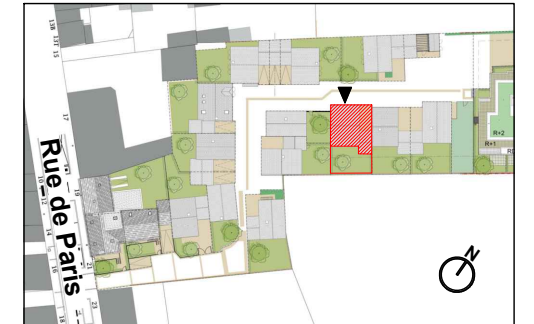

M013 . 5

Maison 5 PIECES

TABLEAU DES SURFACES

(compris placards)

Date : 03/10/2018 Indice : 0

LEGENDE :

F	Fenêtre	PF	Porte-fenêtre
LL	Lave-linge	R	Réfrigérateur
LV	Lave-vaisselle	GTL	Tableau électrique
CU	Cuisinière		Soffite
	Radiateur		

Les plans et les surfaces indiqués ci-dessus pourront subir des modifications de détails résultant des impératifs techniques et administratifs de la construction. Les retombées, les radiateurs, les soffites, les canalisations, les équipements sanitaires, les détails des menuiseries extérieures, les gaines - y compris les déviements des gaines - et les plantations sont représentés à titre indicatif, le mobilier et équipements ménagers n'est pas fourni.

MAITRE DE L'OUVRAGE :



36 Avenue Hoche
75008 Paris

ARCHITECTE :



Emmanuel GUTEL
Architecte et Associés
137 Rue Saint Martin
75004 Paris