
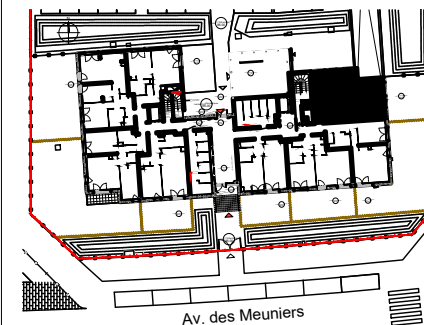
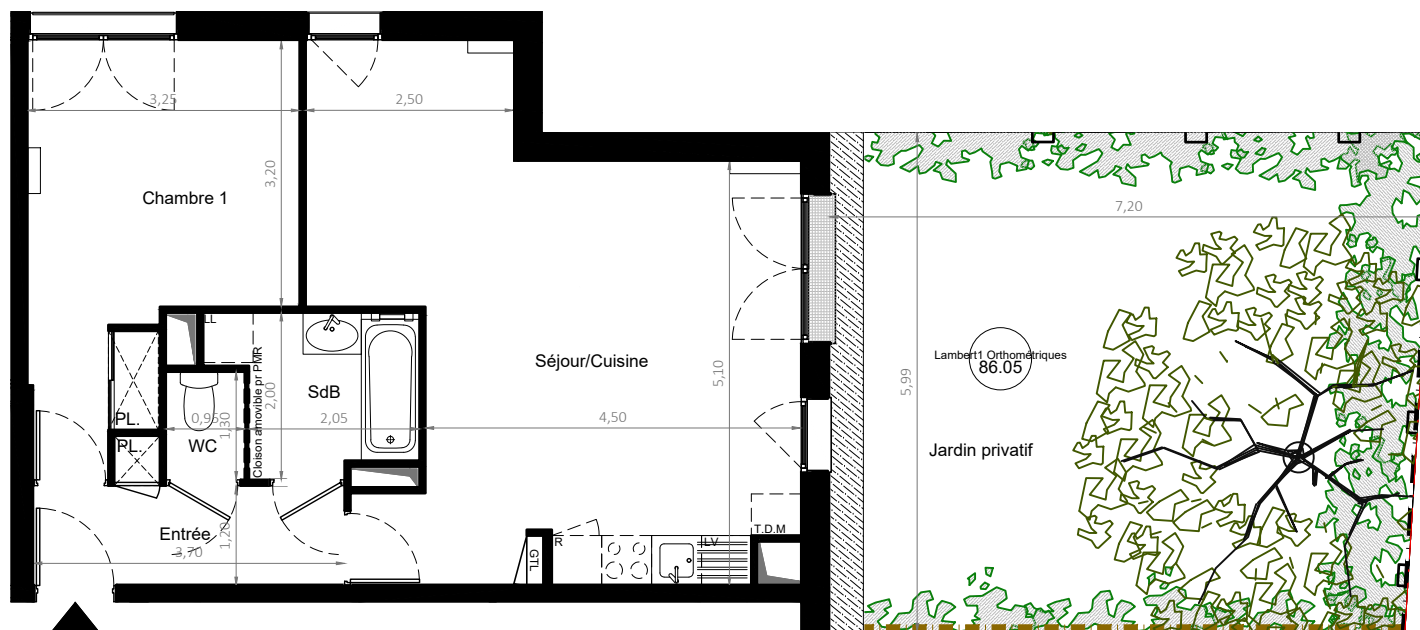


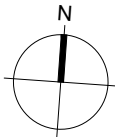

B001.2

Appartement 2 PIECES

Escalier B - Etage RDC

TABLEAU DES SURFACES
(compris placards)

ENTREE :	4.82 m2
SEJOUR / CUISINE :	29.71 m2
CHAMBRE 1 :	13.35 m2
CHAMBRE 2 :	- m2
CHAMBRE 3 :	- m2
CHAMBRE 4 :	- m2
SALLE DE BAIN :	4.27 m2
WC :	1.23 m2
SALLE D'EAU :	- m2
DEGAGEMENT :	- m2
RANGEMENT :	- m2
SURFACE HABITABLE	53.38 m2
BALCON :	- m2
TERRASSE 1 :	- m2
TERRASSE 2 :	- m2
JARDIN :	42.82 m2

INDICE : 1 DATE : 06/12/2018

LEGENDE

Radiateur	VR Volet Roulant
Sèche-seviette	PL. Placard
Tableau électrique	Soffites et faux-plafond

Les plans et les surfaces indiqués ci-dessus pourront subir des modifications de détail résultant des impératifs techniques et administratifs de la construction les retombées, les radiateurs, les soffites, les canalisations, les équipements sanitaires, les détails des menuiseries extérieures, les gaines - y compris les dévolements des gaines - et les plantations sont représentés à titre indicatif, le mobilier n'est pas fourni

MAÎTRE DE L'OUVRAGE :



36 Avenue Hoche
75008 PARIS



VILLA CÔTÉ CHARME

ZAC DECHANTELOUP - LOT F2
77550 MOISSY CRAMAYEL

ARCHITECTE :



12, rue Pestalozzi
75005 PARIS