



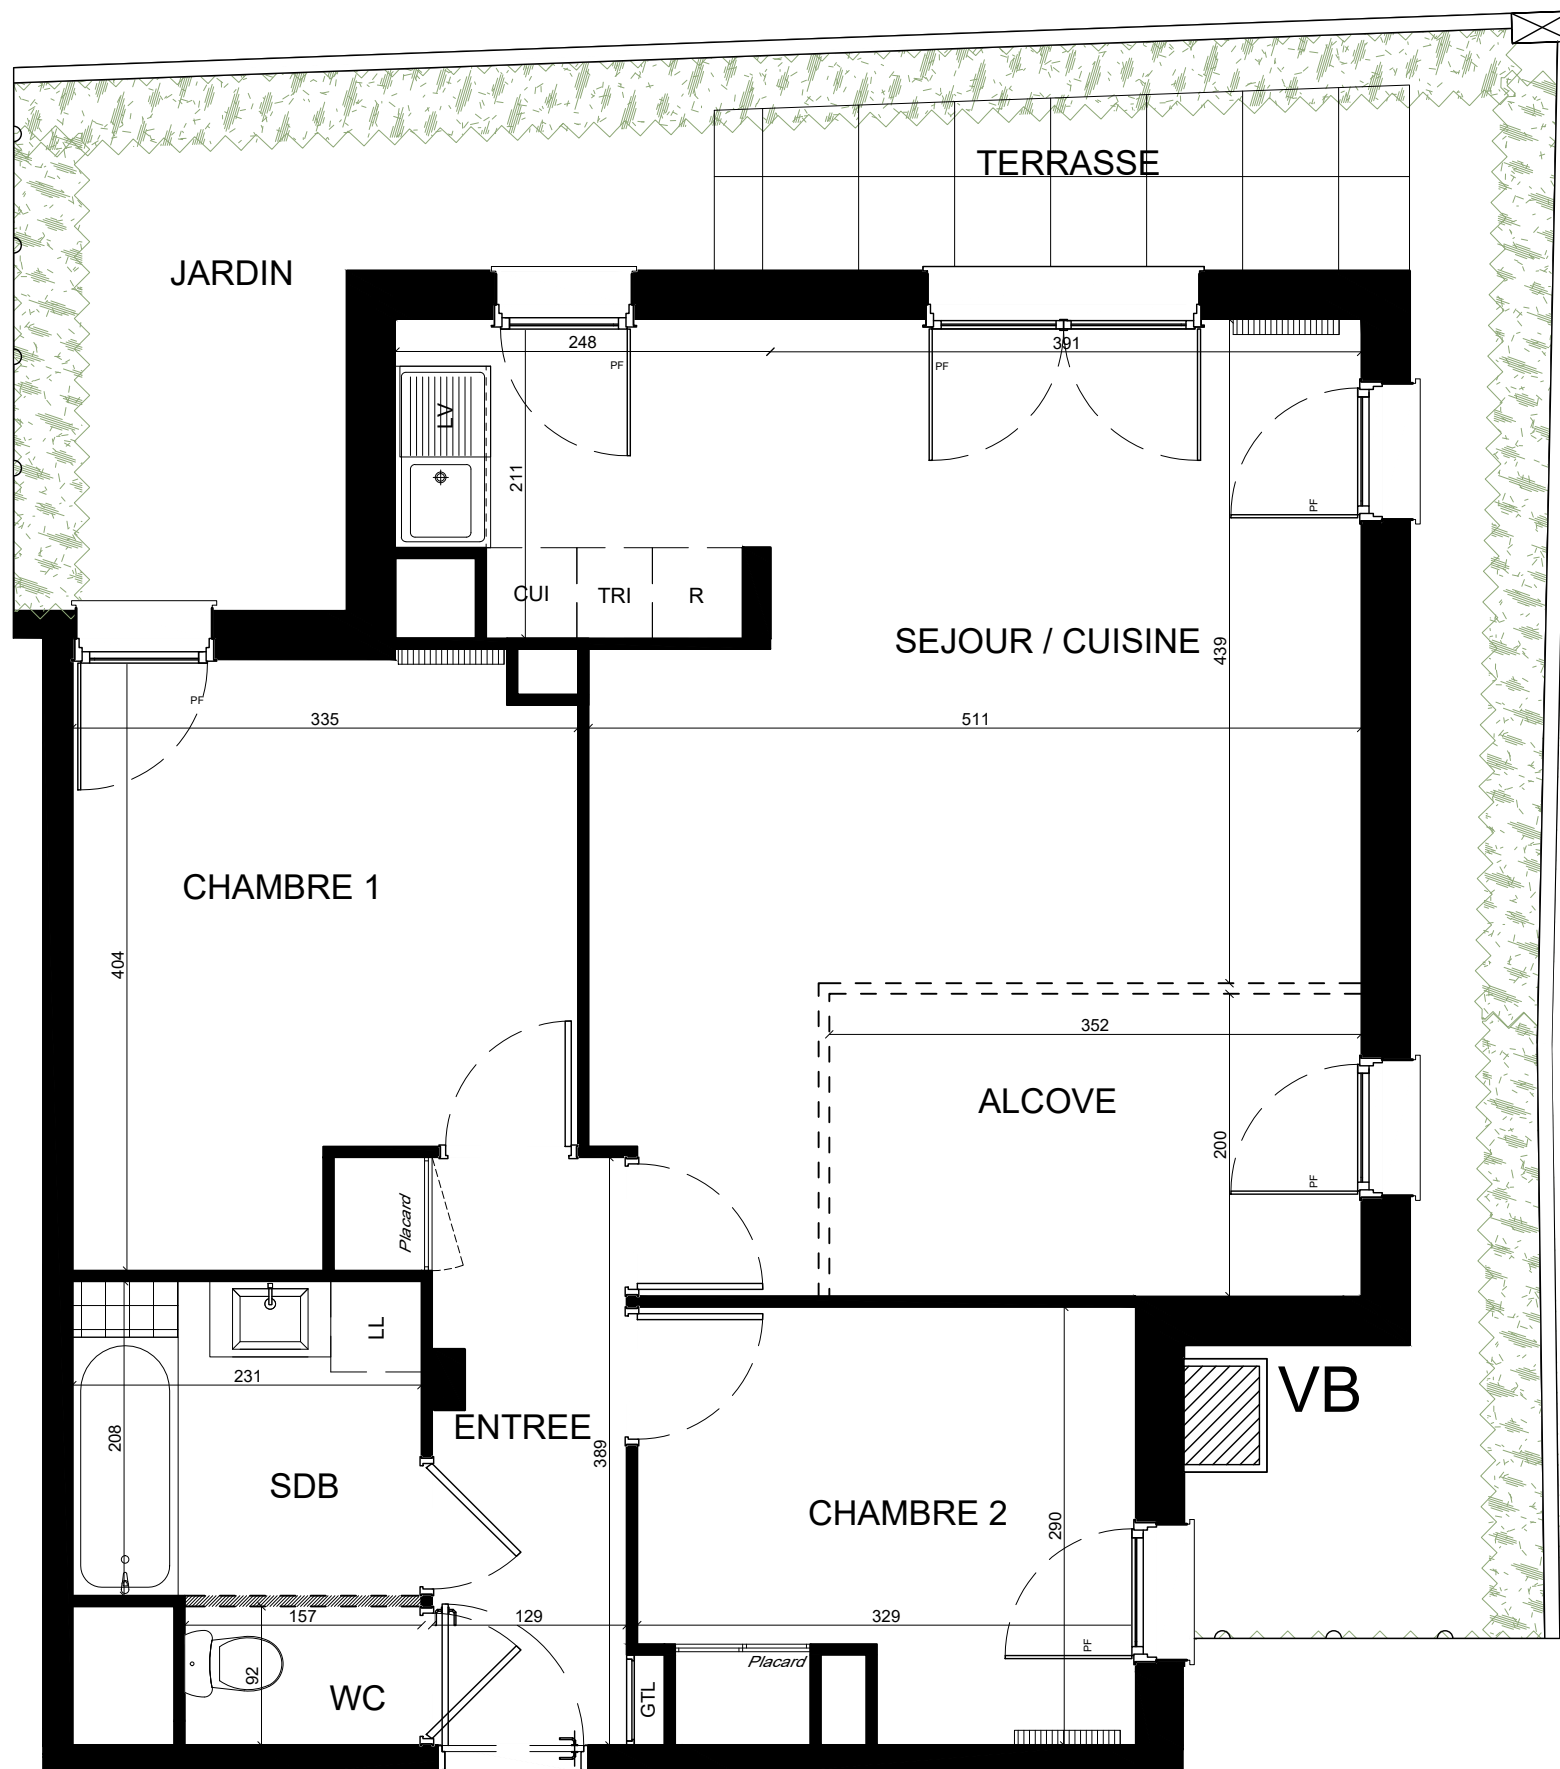

Plan de localisation du bien

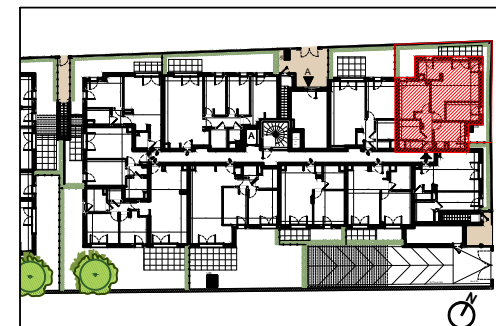

A002 . 3

Appartement 3 PIECES

TABLEAU DES SURFACES

(compris placards)

ENTREE	5.41 m²
SEJOUR/CUISINE	27,40 m²
CHAMBRE 01	12,04 m²
CHAMBRE 02	9,09 m²
ALCOVE	7,04 m²
SALLE DE BAIN	4,80 m²
WC	1,44 m²

SURFACE HABITABLE 67.22 m²

TERRASSE 5,27 m²

JARDIN 22.50 m²

SURFACE TOTALE 94.99 m²

Date : 03/10/2018 Indice : 0

LEGENDE :

F	Fenêtre	PF	Porte-fenêtre
LL	Lave-linge	R	Réfrigérateur
LV	Lave-vaisselle	GTL	Tableau électrique
CU	Cuisinière		Soffite
	Radiateur		

Les plans et les surfaces indiqués ci-dessus pourront subir des modifications de détails résultant des impératifs techniques et administratifs de la construction. Les retombées, les radiateurs, les soffites, les canalisations, les équipements sanitaires, les détails des menuiseries extérieures, les gaines - y compris les déviements des gaines - et les plantations sont représentés à titre indicatif, le mobilier et équipements ménagers n'est pas fourni.

MAITRE DE L'OUVRAGE :



36 Avenue Hoche
75008 Paris

ARCHITECTE :



Emmanuel GUTEL
Architecte et Associés
137 Rue Saint Martin
75004 Paris