



LEGENDE :

F : Fenêtre
 PF : Porte Fenêtre
 FAB : Fenêtre - Allège Basse

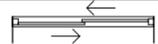

: Placard Coulissant

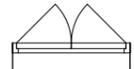

: Placard Ouverture à la française

F : Réfrigérateur
 CUI : Cuisinière
 LL : Lave Linge
 LV : Lave Vaisselle
 TS : Tri Sélectif



: Position Radiateur SdB



: Tableau Électrique



: Soffite ou Faux-Plafond



: Pailasse

RP : Robinet de Puisage



: Garde-Corps sur PF





L'immobilière D'ILE-DE-FRANCE
 36 Avenue Hoche 75008 PARIS

" Axe Sud "
 6, RUE D'ESTIENNE D'ORVES
 92120 MONTROUGE

Appartement 001-5
 T5 Duplex - Rez-de-Chaussée et 1er Etage

**Plan du Rez-de-Chaussée
 + Terrasse et Jardin**

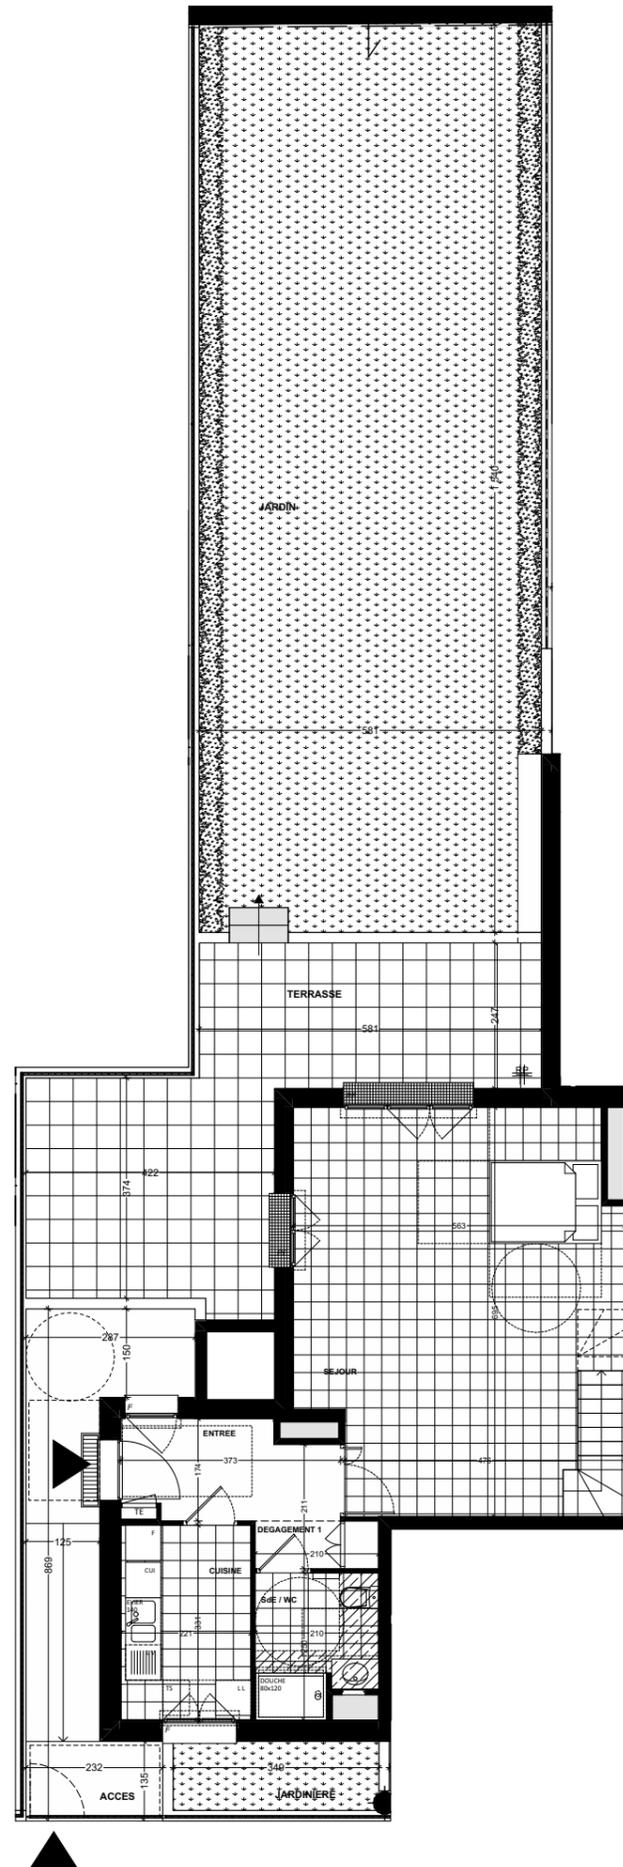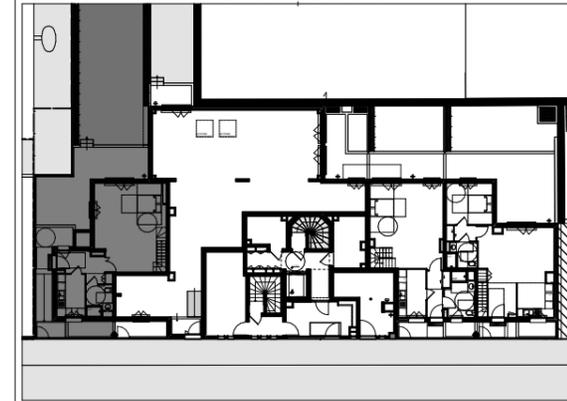

001	RDC	CUISINE	7,3
001	RDC	DEGAGEMENT 1	1,7
001	RDC	ENTREE	5,8
001	RDC	SdE / WC	4,8
001	RDC	SEJOUR	34,7
001	R+1	CHAMBRE 1	15,2
001	R+1	CHAMBRE 2	13,0
001	R+1	CHAMBRE 3	11,1
001	R+1	CHAMBRE 4	9,3
001	R+1	DEGAGEMENT 2	7,4
001	R+1	DRESSING	2,0
001	R+1	SdB / WC	4,4
001	R+1	SdE	2,7
001	R+1	WC	1,5
			120,9 m²
001 ANNEXE	RDC	ACCES	14,6
001 ANNEXE	RDC	JARDIN	89,2
001 ANNEXE	RDC	JARDINIERE	4,1
001 ANNEXE	RDC	TERRASSE	30,3
			138,2 m²

NOTA : DES MODIFICATIONS SONT SUSCEPTIBLES D'ETRE APPORTEES A CE PLAN EN FONCTION DES NECESSITES TECHNIQUES DE LA REALISATION, TANT EN CE QUI CONCERNE LES DIMENSIONS LIBRES QUE L'EQUIPEMENT. LES SURFACES INDIQUEES SONT APPROXIMATIVES, LES FAUX-PLAFONDS, SOFFITES, AINSI QUE L'EMPLACEMENT DES EQUIPEMENTS SONT FIGURES A TITRE INDICATIF.


Dossier PRO - 21 05 2019



MNP VACHER Architectes & Associés
 198 bd Saint-Denis 92400 Courbevoie

LEGENDE :

F : Fenêtre
 PF : Porte Fenêtre
 FAB : Fenêtre - Allège Basse

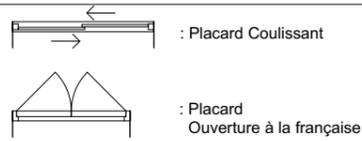

F : Réfrigérateur
 CUI : Cuisinière
 LL : Lave Linge
 LV : Lave Vaisselle
 TS : Tri Sélectif



RP : Robinet de Puisage





L'immobilière D'ILE-DE-FRANCE
 36 Avenue Hoche 75008 PARIS

" Axe Sud "
 6, RUE D'ESTIENNE D'ORVES
 92120 MONTROUGE

Appartement 001-5
 T5 Duplex - Rez-de-Chaussée et 1er Etage

Plan du Rez-de-Chaussée

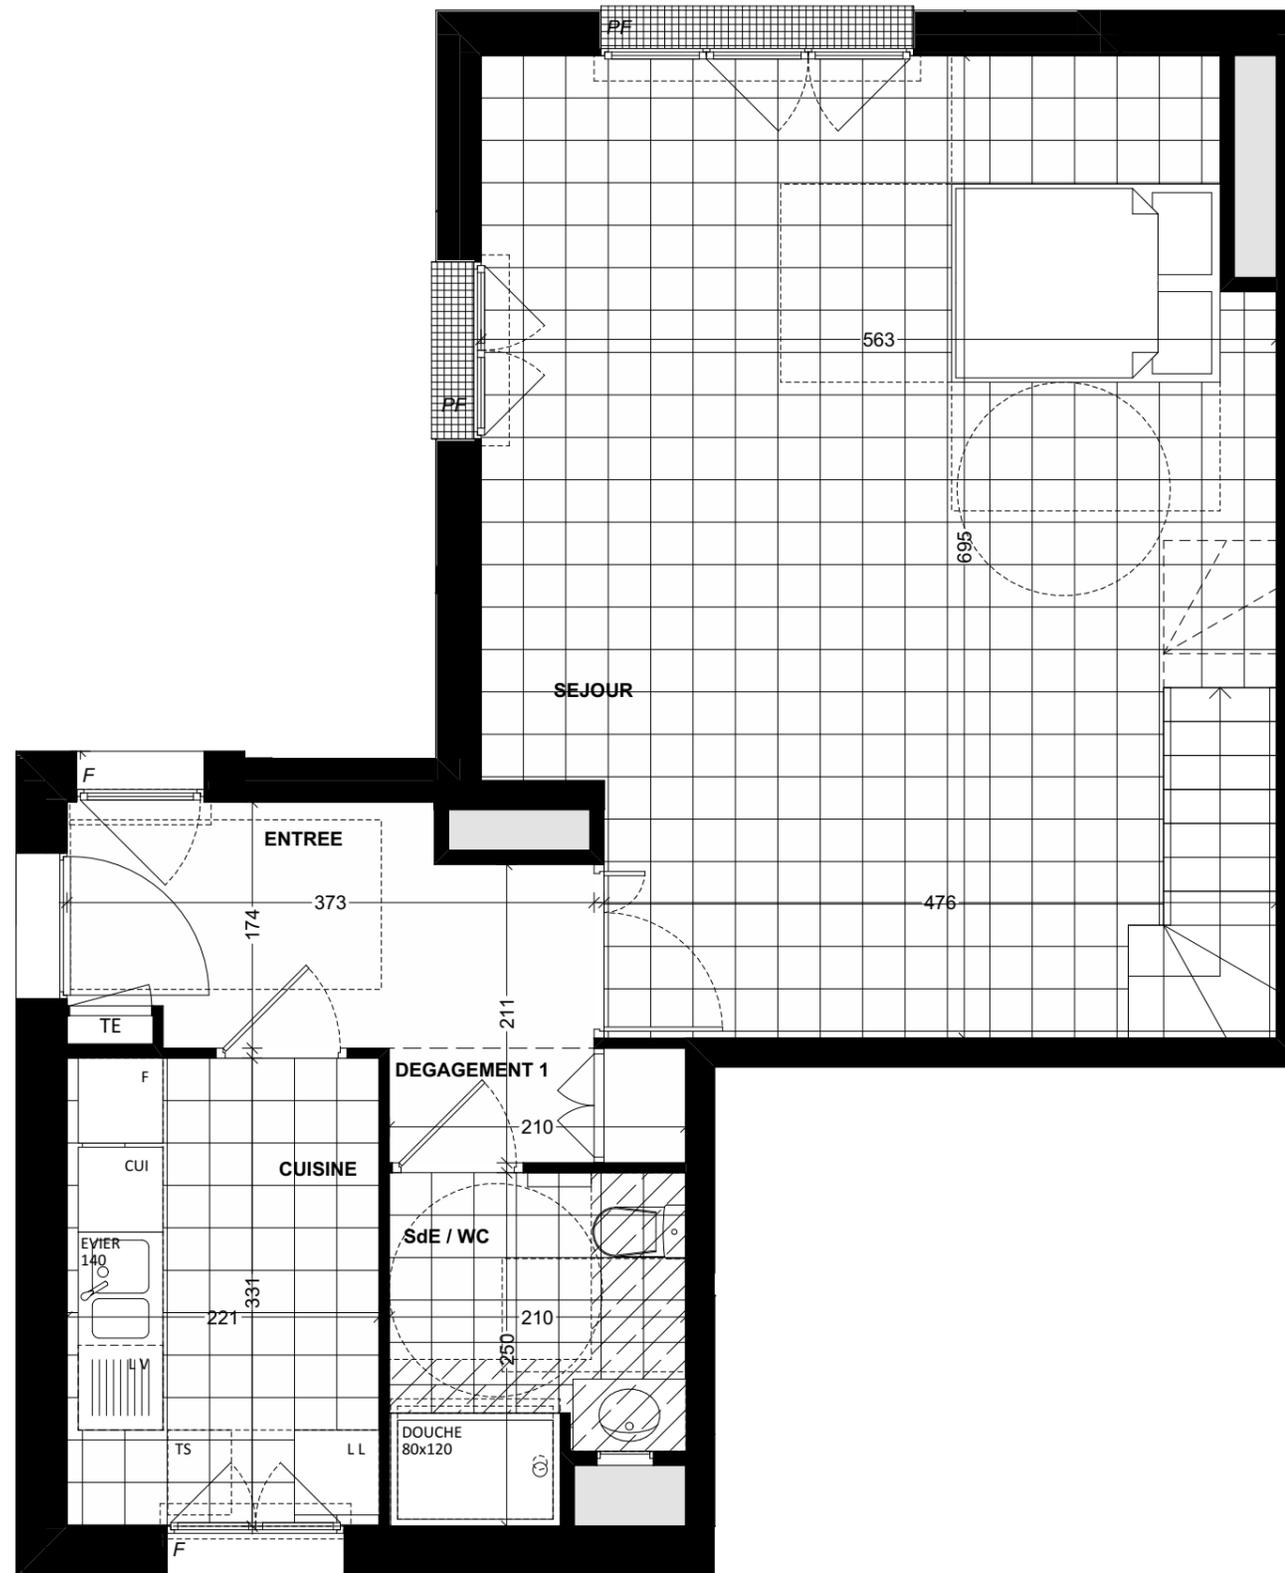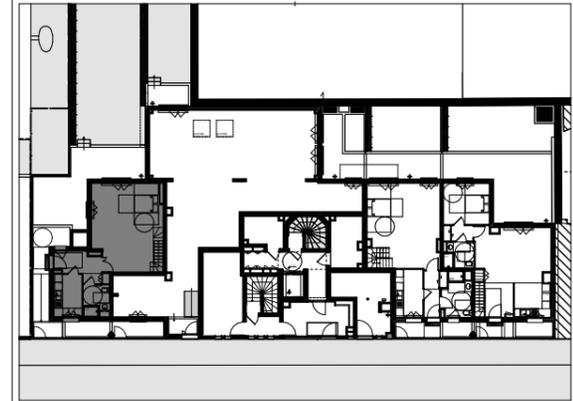

001	RDC	CUISINE	7,3
001	RDC	DEGAGEMENT 1	1,7
001	RDC	ENTREE	5,8
001	RDC	SdE / WC	4,8
001	RDC	SEJOUR	34,7
001	R+1	CHAMBRE 1	15,2
001	R+1	CHAMBRE 2	13,0
001	R+1	CHAMBRE 3	11,1
001	R+1	CHAMBRE 4	9,3
001	R+1	DEGAGEMENT 2	7,4
001	R+1	DRESSING	2,0
001	R+1	SdB / WC	4,4
001	R+1	SdE	2,7
001	R+1	WC	1,5
			120,9 m²
001 ANNEXE	RDC	ACCES	14,6
001 ANNEXE	RDC	JARDIN	89,2
001 ANNEXE	RDC	JARDINIERE	4,1
001 ANNEXE	RDC	TERRASSE	30,3
			138,2 m²



NOTA : DES MODIFICATIONS SONT SUSCEPTIBLES D'ETRE APPORTEES A CE PLAN EN FONCTION DES NECESSITES TECHNIQUES DE LA REALISATION, TANT EN CE QUI CONCERNE LES DIMENSIONS LIBRES QUE L'EQUIPEMENT. LES SURFACES INDIQUEES SONT APPROXIMATIVES, LES FAUX-PLAFONDS, SOFFITES, AINSI QUE L'EMPLACEMENT DES EQUIPEMENTS SONT FIGURES A TITRE INDICATIF.


Dossier PRO - 21 05 2019



MNP VACHER Architectes & Associés
 198 bd Saint-Denis 92400 Courbevoie

LEGENDE :

F : Fenêtre
 PF : Porte Fenêtre
 FAB : Fenêtre - Allège Basse

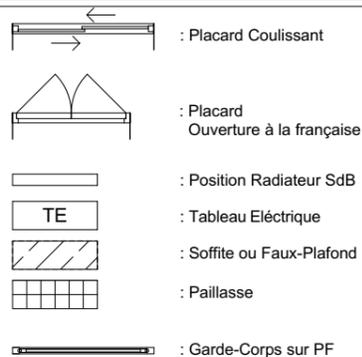

F : Réfrigérateur
 CUI : Cuisinière
 LL : Lave Linge
 LV : Lave Vaisselle
 TS : Tri Sélectif



RP : Robinet de Puisage



" Axe Sud "
 6, RUE D'ESTIENNE D'ORVES
 92120 MONTROUGE

Appartement 001-5
 T5 Duplex - Rez-de-Chaussée et 1er Etage

Plan du 1er Etage

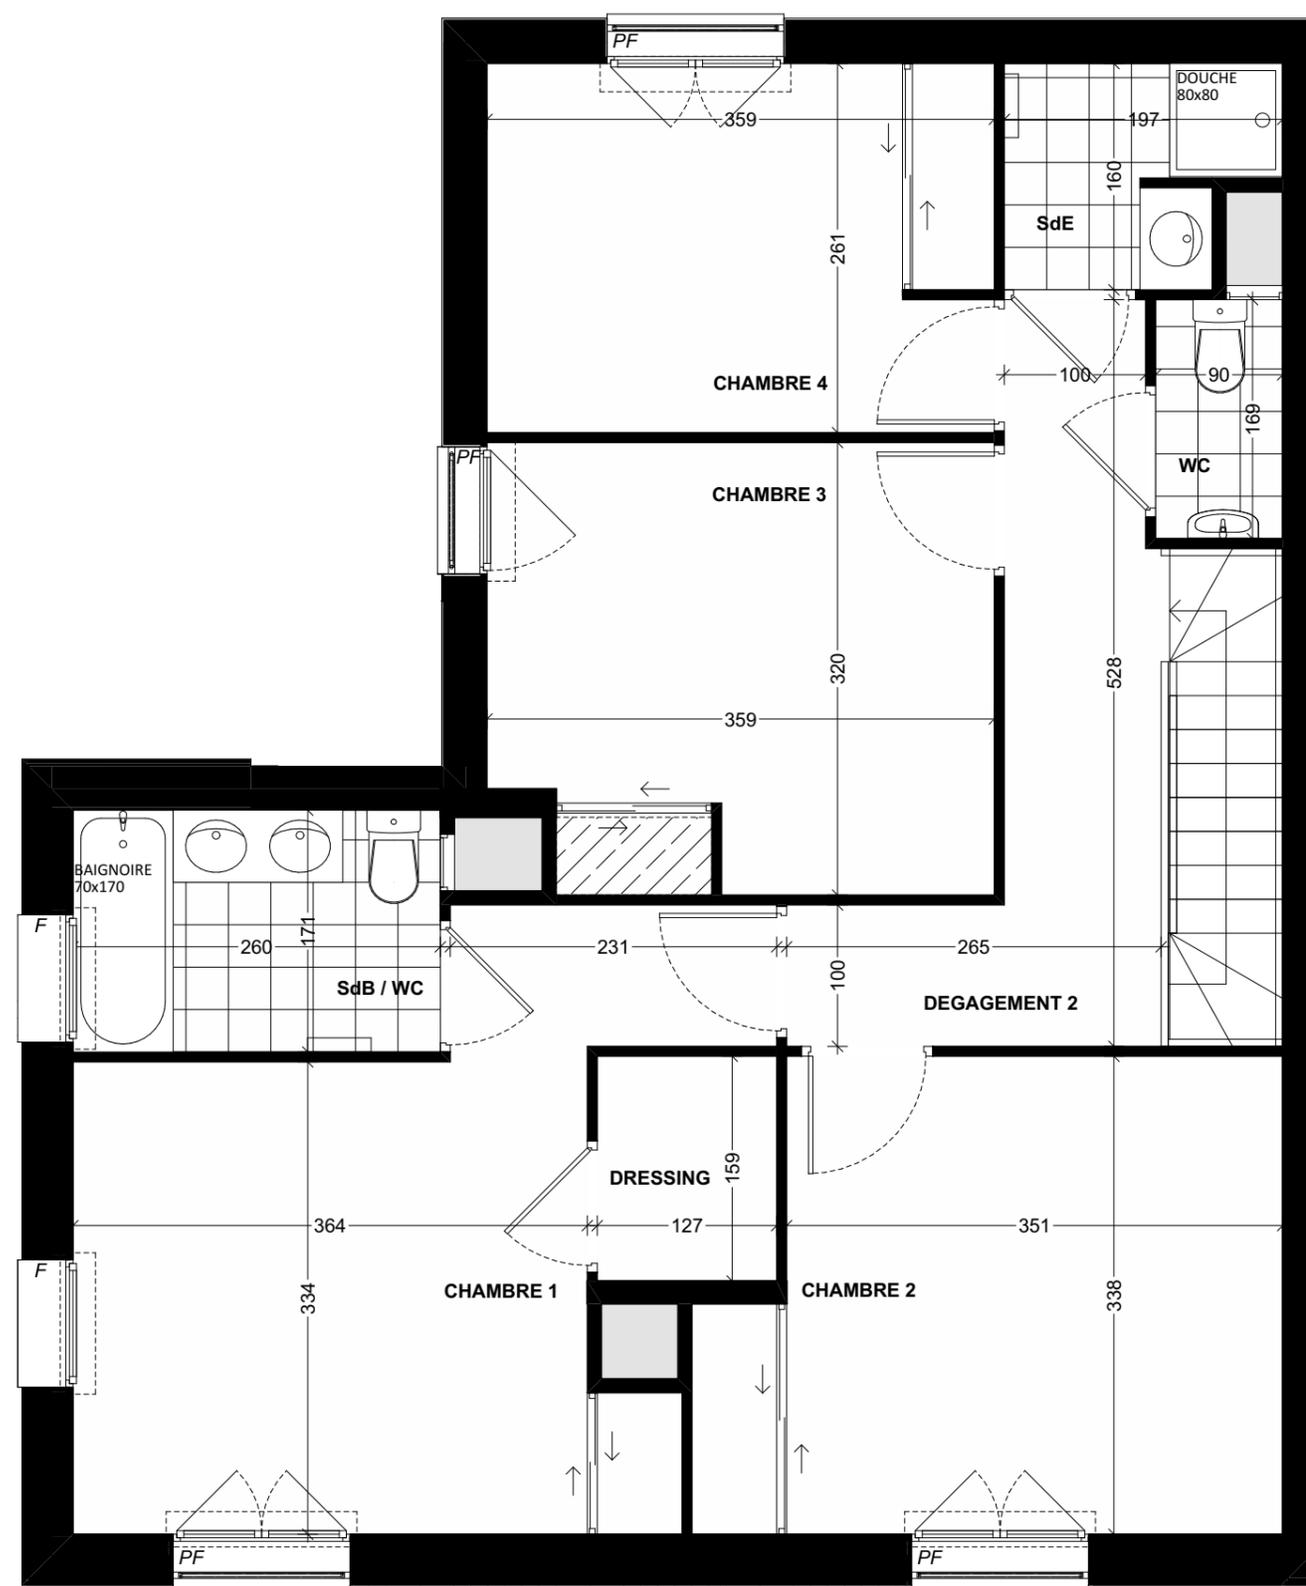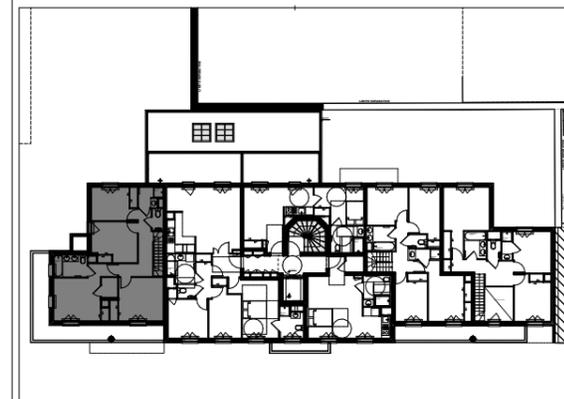

001	RDC	CUISINE	7,3
001	RDC	DEGAGEMENT 1	1,7
001	RDC	ENTREE	5,8
001	RDC	SdE / WC	4,8
001	RDC	SEJOUR	34,7
001	R+1	CHAMBRE 1	15,2
001	R+1	CHAMBRE 2	13,0
001	R+1	CHAMBRE 3	11,1
001	R+1	CHAMBRE 4	9,3
001	R+1	DEGAGEMENT 2	7,4
001	R+1	DRESSING	2,0
001	R+1	SdB / WC	4,4
001	R+1	SdE	2,7
001	R+1	WC	1,5
			120,9 m²

001 ANNEXE	RDC	ACCES	14,6
001 ANNEXE	RDC	JARDIN	89,2
001 ANNEXE	RDC	JARDINIERE	4,1
001 ANNEXE	RDC	TERRASSE	30,3
			138,2 m²



NOTA : DES MODIFICATIONS SONT SUSCEPTIBLES D'ETRE APPORTEES A CE PLAN EN FONCTION DES NECESSITES TECHNIQUES DE LA REALISATION, TANT EN CE QUI CONCERNE LES DIMENSIONS LIBRES QUE L'EQUIPEMENT. LES SURFACES INDIQUEES SONT APPROXIMATIVES, LES FAUX-PLAFONDS, SOFFITES, AINSI QUE L'EMPLACEMENT DES EQUIPEMENTS SONT FIGURES A TITRE INDICATIF.

Dossier PRO - 21 05 2019