

LEGENDE :

F : Fenêtre

PF : Porte Fenêtre

FAB : Fenêtre - Allège Basse

F : Réfrigérateur

CUI : Cuisinière


LL : Lave Linge

LV : Lave Vaisselle

TS : Tri Sélectif

RP : Robinet de Puisage

 : Placard Couissant

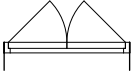 : Placard Ouverture à la française



 : Position Radiateur SdB

 : Tableau Électrique

 : Soffite ou Faux-Plafond

 : Paillasse

 : Garde-Corps sur PF

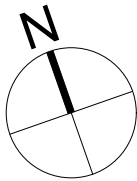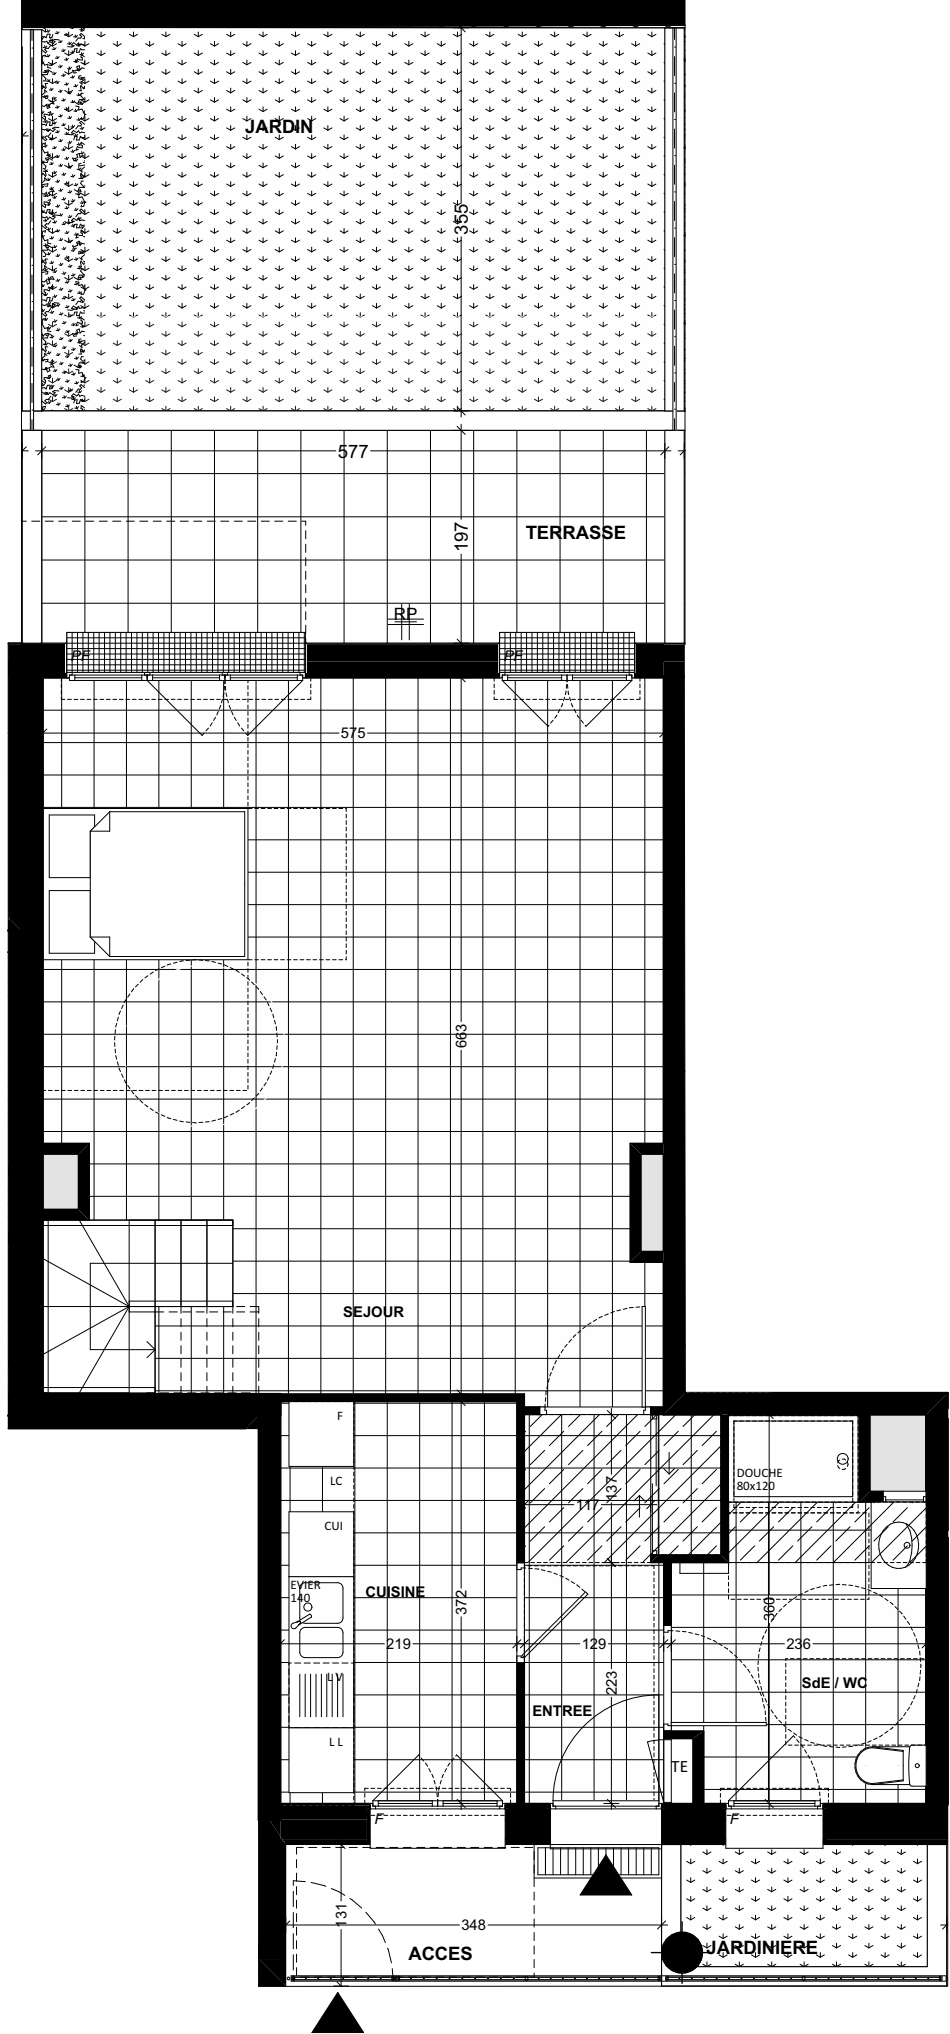



L'immobilière D'ILE-DE-FRANCE


36 Avenue Hoche 75008 PARIS



6, RUE D'ESTIENNE D'ORVES
92120 MONTROUGE

Appartement 002-5
T5 Duplex - Rez-de-Chaussée et 1er Etage

Plan du Rez-de-Chaussée
+ Terrasse et Jardin

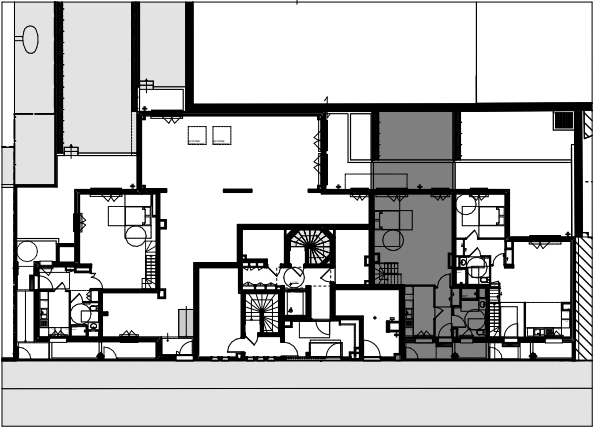

002	RDC	CUISINE	8,1
002	RDC	ENTREE	5,3
002	RDC	SdE / WC	7,1
002	RDC	SEJOUR	35,3
002	R+1	CHAMBRE 1	9,2
002	R+1	CHAMBRE 2	10,0
002	R+1	CHAMBRE 3	13,8
002	R+1	CHAMBRE 4	9,4
002	R+1	DEGAGEMENT	4,6
002	R+1	SdB	3,9
002	R+1	SdE	2,0
002	R+1	WC	1,4
			110,1 m²
002 ANNEXE	RDC	ACCES	4,3
002 ANNEXE	RDC	JARDIN	20,5
002 ANNEXE	RDC	JARDINIERE	2,5
002 ANNEXE	RDC	TERRASSE	11,4
			38,7 m²



NOTA : DES MODIFICATIONS SONT SUSCEPTIBLES D'ETRE APPORTEES A CE PLAN EN FONCTION DES NECESSITES TECHNIQUES DE LA REALISATION, TANT EN CE QUI CONCERNE LES DIMENSIONS LIBRES QUE L'EQUIPEMENT.
LES SURFACES INDIQUEES SONT APPROXIMATIVES, LES FAUX-PLAFONDS, SOFFITES, AINSI QUE L'EMPLACEMENT DES EQUIPEMENTS SONT FIGURES A TITRE INDICATIF.

Dossier DCE - 04 10 2019



MNP VACHER Architectes & Associés

198 bd Saint-Denis 92400 Courbevoie

LEGENDE :

F : Fenêtre

PF : Porte Fenêtre

FAB : Fenêtre - Allège Basse

F : Réfrigérateur

CUI : Cuisinière


LL : Lave Linge

LV : Lave Vaisselle

TS : Tri Sélectif

RP : Robinet de Puisage

 : Placard Couissant

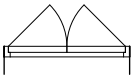 : Placard Ouverture à la française


 : Position Radiateur SdB

 : Tableau Électrique

 : Soffite ou Faux-Plafond

 : Paillasse


 : Garde-Corps sur PF

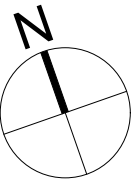

6, RUE D'ESTIENNE D'ORVES
92120 MONTROUGE

Appartement 002-5
T5 Duplex - Rez-de-Chaussée et 1er Etage

Plan du Rez-de-Chaussée

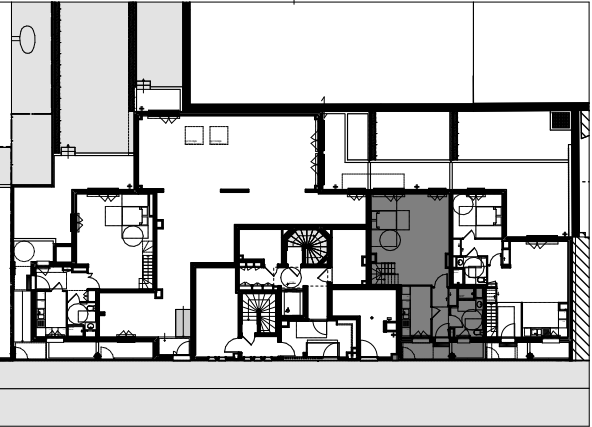


002	RDC	CUISINE	8,1
002	RDC	ENTREE	5,3
002	RDC	SdE / WC	7,1
002	RDC	SEJOUR	35,3
002	R+1	CHAMBRE 1	9,2
002	R+1	CHAMBRE 2	10,0
002	R+1	CHAMBRE 3	13,8
002	R+1	CHAMBRE 4	9,4
002	R+1	DEGAGEMENT	4,6
002	R+1	SdB	3,9
002	R+1	SdE	2,0
002	R+1	WC	1,4

110,1 m²

002 ANNEXE	RDC	ACCES	4,3
002 ANNEXE	RDC	JARDIN	20,5
002 ANNEXE	RDC	JARDINIERE	2,5
002 ANNEXE	RDC	TERRASSE	11,4

38,7 m²

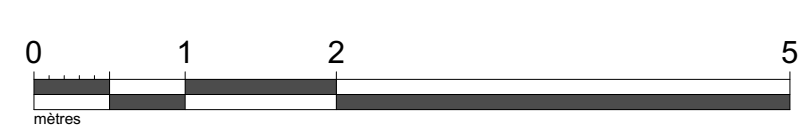

NOTA : DES MODIFICATIONS SONT SUSCEPTIBLES D'ETRE APPORTEES A CE PLAN EN FONCTION DES NECESSITES TECHNIQUES DE LA REALISATION, TANT EN CE QUI CONCERNE LES DIMENSIONS LIBRES QUE L'EQUIPEMENT.
LES SURFACES INDIQUEES SONT APPROXIMATIVES, LES FAUX-PLAFONDS, SOFFITES, AINSI QUE L'EMPLACEMENT DES EQUIPEMENTS SONT FIGURES A TITRE INDICATIF.

Dossier DCE - 04 10 2019

LEGENDE :

F : Fenêtre

PF : Porte Fenêtre

FAB : Fenêtre - Allège Basse

F : Réfrigérateur

CUI : Cuisinière


LL : Lave Linge

LV : Lave Vaisselle

TS : Tri Sélectif

RP : Robinet de Puisage

 : Placard Couissant

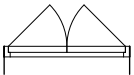 : Placard Ouverture à la française



 : Position Radiateur SdB

 : Tableau Électrique


 : Soffite ou Faux-Plafond

 : Paillasse

 : Garde-Corps sur PF

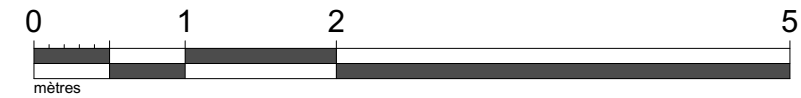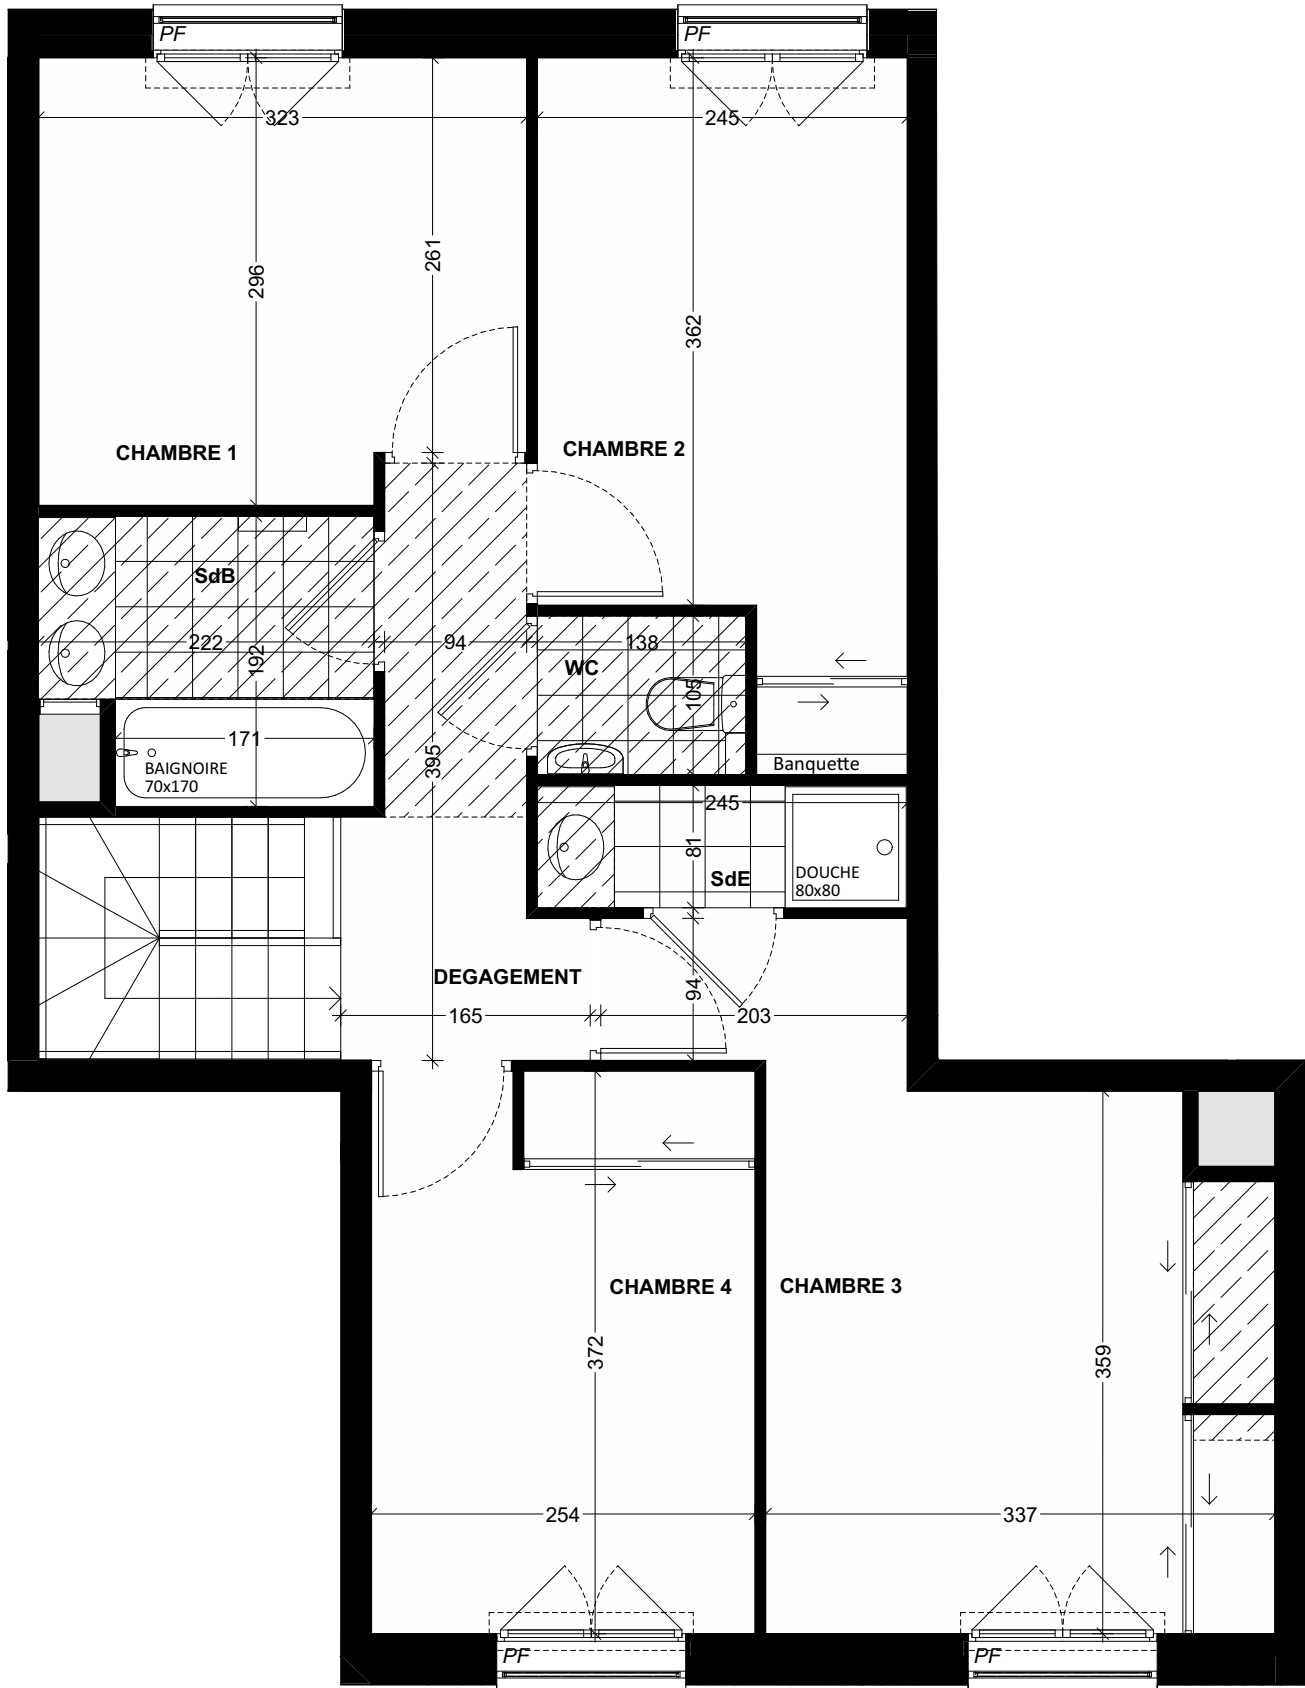

NOTA : DES MODIFICATIONS SONT SUSCEPTIBLES D'ETRE APPORTEES A CE PLAN EN FONCTION DES NECESSITES TECHNIQUES DE LA REALISATION, TANT EN CE QUI CONCERNE LES DIMENSIONS LIBRES QUE L'EQUIPEMENT. LES SURFACES INDIQUEES SONT APPROXIMATIVES, LES FAUX-PLAFONDS, SOFFITES, AINSI QUE L'EMPLACEMENT DES EQUIPEMENTS SONT FIGURES A TITRE INDICATIF.

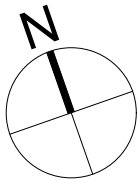

L'immobilière D'ILE-DE-FRANCE

L'immobilière D'ILE-DE-FRANCE

36 Avenue Hoche 75008 PARIS

AXE SUD


6, RUE D'ESTIENNE D'ORVES

92120 MONTROUGE

Appartement 002-5

T5 Duplex - Rez-de-Chaussée et 1er Etage

Plan du 1er Etage

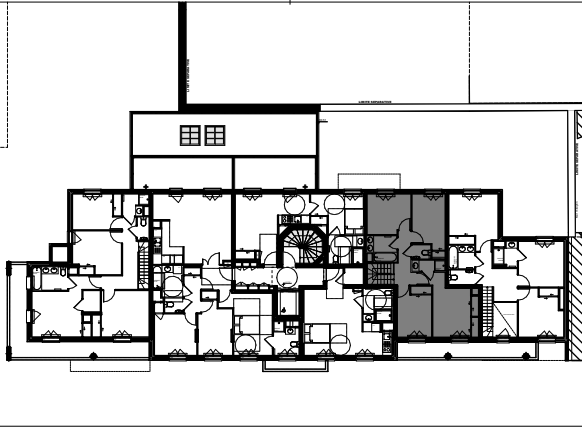

002	RDC	CUISINE	8,1
002	RDC	ENTREE	5,3
002	RDC	SdE / WC	7,1
002	RDC	SEJOUR	35,3
002	R+1	CHAMBRE 1	9,2
002	R+1	CHAMBRE 2	10,0
002	R+1	CHAMBRE 3	13,8
002	R+1	CHAMBRE 4	9,4
002	R+1	DEGAGEMENT	4,6
002	R+1	SdB	3,9
002	R+1	SdE	2,0
002	R+1	WC	1,4
			110,1 m²
002 ANNEXE	RDC	ACCES	4,3
002 ANNEXE	RDC	JARDIN	20,5
002 ANNEXE	RDC	JARDINIERE	2,5
002 ANNEXE	RDC	TERRASSE	11,4
			38,7 m²

Dossier DCE - 04 10 2019

mnp vacher architectes et associés

MNP VACHER Architectes & Associés

198 bd Saint-Denis 92400 Courbevoie