


**LEGENDE :**


F : Fenêtre  
 PF : Porte Fenêtre  
 FAB : Fenêtre - Allège Basse

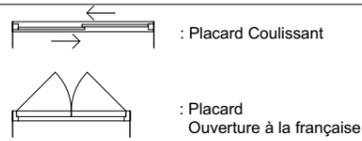

F : Réfrigérateur  
 CUI : Cuisinière  
 LL : Lave Linge  
 LV : Lave Vaisselle  
 TS : Tri Sélectif



RP : Robinet de Puisage

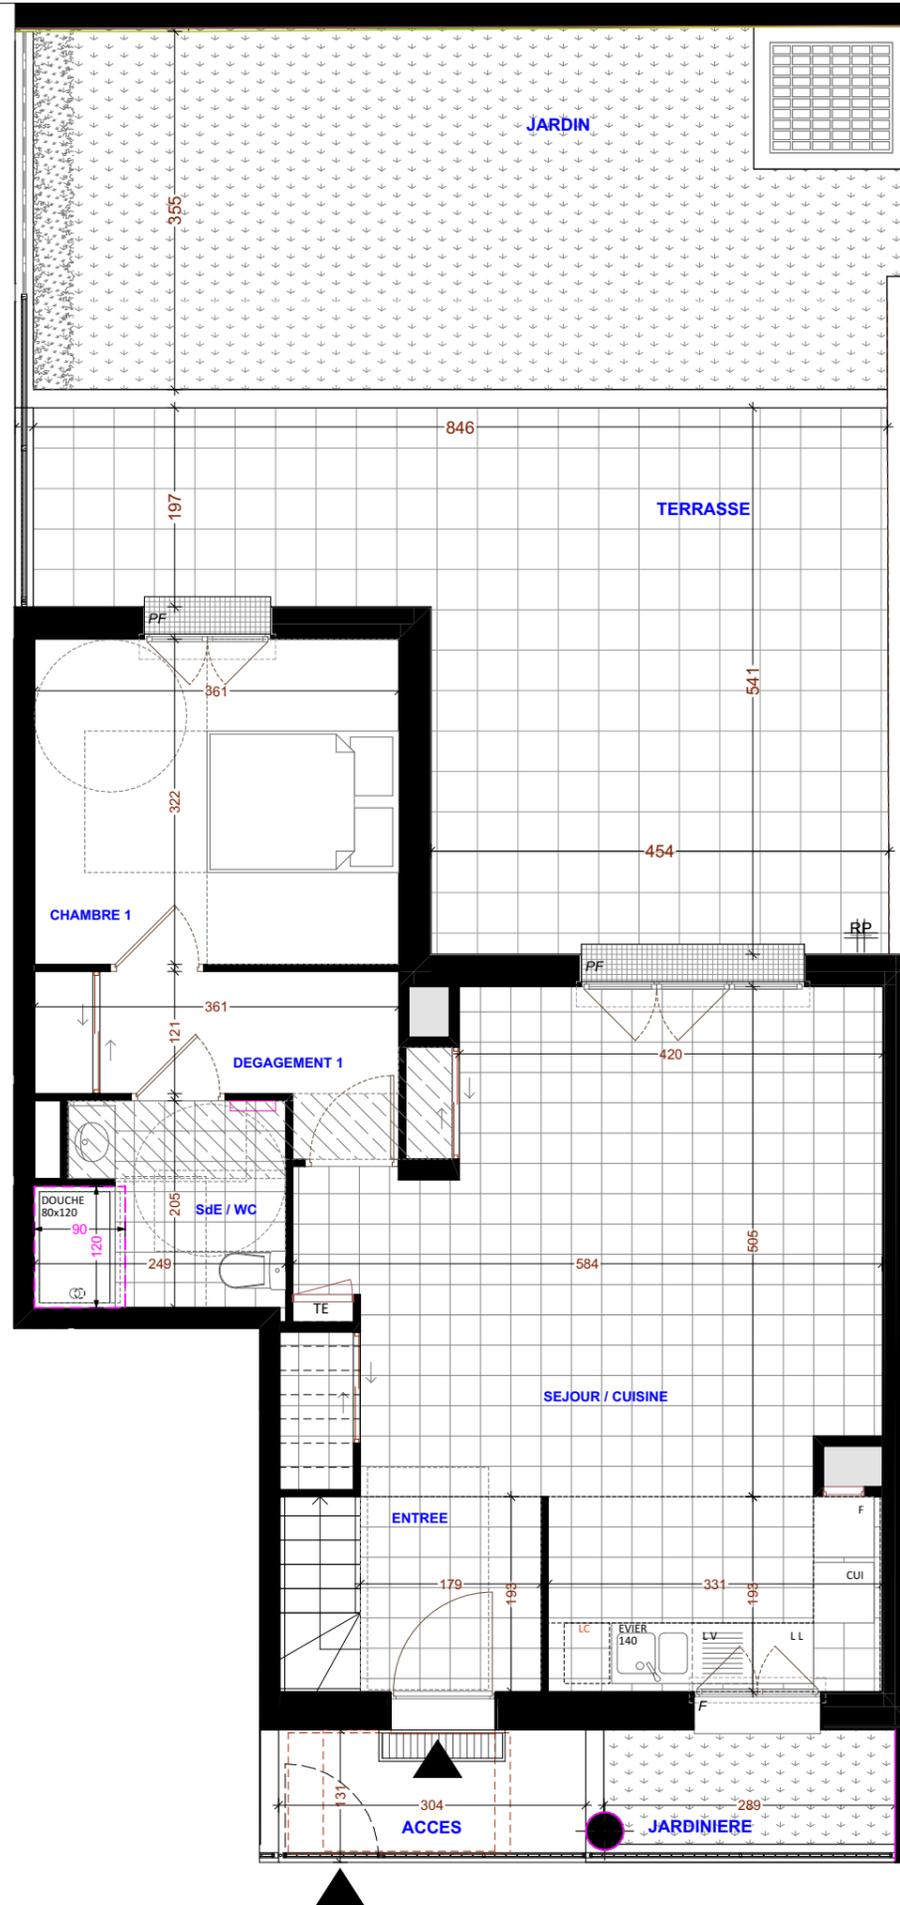

L'immobilière  
 D'ILE-DE-FRANCE


L'immobilière D'ILE-DE-FRANCE  
 36 Avenue Hoche 75008 PARIS



6, RUE D'ESTIENNE D'ORVES  
 92120 MONTROUGE

Appartement 003-5  
 T5 Duplex - Rez-de-Chaussée et 1er Etage

**Plan du Rez-de-Chaussée  
 + Terrasse et Jardin**

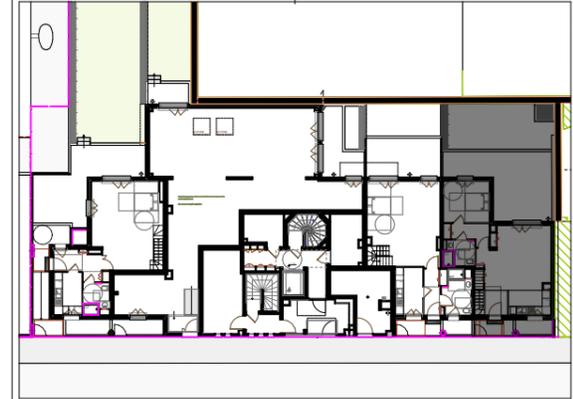

003	RDC	CHAMBRE 1	11,6
003	RDC	DEGAGEMENT 1	5,1
003	RDC	ENTREE	3,5
003	RDC	SdE / WC	4,8
003	RDC	SEJOUR / CUISINE	32,4
003	R+1	CHAMBRE 2	13,7
003	R+1	CHAMBRE 3	11,0
003	R+1	CHAMBRE 4	11,1
003	R+1	DEGAGEMENT 2	8,3
003	R+1	SdB	3,3
003	R+1	SdE	2,7
003	R+1	WC	2,1
			<b>109,6 m<sup>2</sup></b>

003 ANNEXE	RDC	ACCES	3,8
003 ANNEXE	RDC	JARDIN	28,6
003 ANNEXE	RDC	JARDINIÈRE	3,2
003 ANNEXE	RDC	TERRASSE	32,3
			<b>67,9 m<sup>2</sup></b>

TMA - Modification du 27 11 2019

Dossier DCE - 04 10 2019




**MNP VACHER Architectes & Associés**  
 198 bd Saint-Denis 92400 Courbevoie

NOTA : DES MODIFICATIONS SONT SUSCEPTIBLES D'ETRE APPORTEES A CE PLAN EN FONCTION DES NECESSITES TECHNIQUES DE LA REALISATION, TANT EN CE QUI CONCERNE LES DIMENSIONS LIBRES QUE L'EQUIPEMENT. LES SURFACES INDIQUEES SONT APPROXIMATIVES, LES FAUX-PLAFONDS, SOFFITES, AINSI QUE L'EMPLACEMENT DES EQUIPEMENTS SONT FIGURES A TITRE INDICATIF.

**LEGENDE :**

F : Fenêtre  
 PF : Porte Fenêtre  
 FAB : Fenêtre - Allège Basse

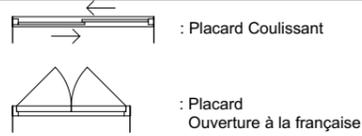

F : Réfrigérateur  
 CUI : Cuisinière  
 LL : Lave Linge  
 LV : Lave Vaisselle  
 TS : Tri Sélectif



RP : Robinet de Puisage





L'immobilière D'ILE-DE-FRANCE  
 36 Avenue Hoche 75008 PARIS



6, RUE D'ESTIENNE D'ORVES  
 92120 MONTROUGE

Appartement 003-5  
 T5 Duplex Rez-de-Chaussée et 1er Etage

**Plan du Rez-de-Chaussée**

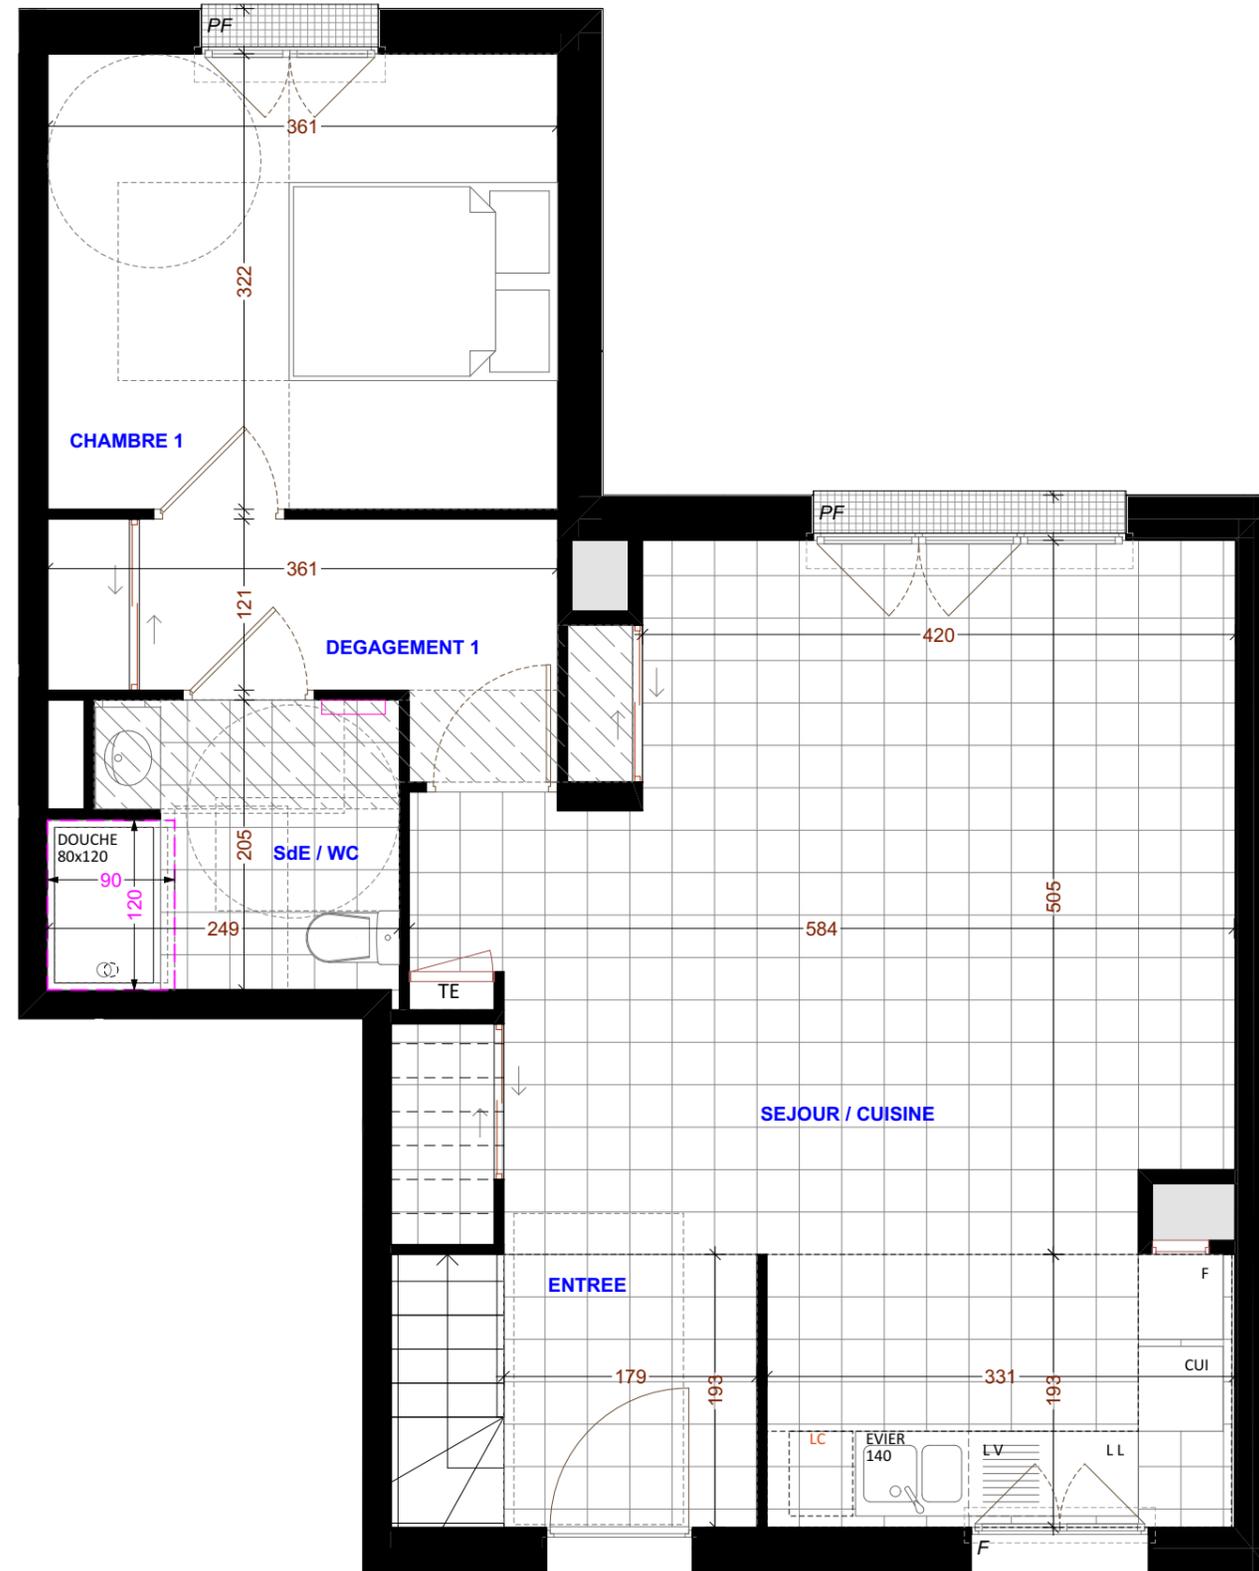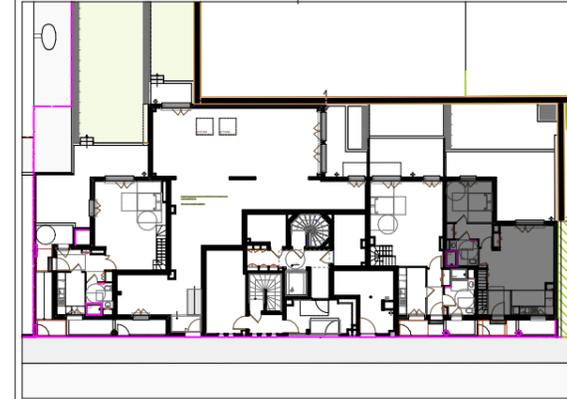

003	RDC	CHAMBRE 1	11,6
003	RDC	DEGAGEMENT 1	5,1
003	RDC	ENTREE	3,5
003	RDC	SdE / WC	4,8
003	RDC	SEJOUR / CUISINE	32,4
003	R+1	CHAMBRE 2	13,7
003	R+1	CHAMBRE 3	11,0
003	R+1	CHAMBRE 4	11,1
003	R+1	DEGAGEMENT 2	8,3
003	R+1	SdB	3,3
003	R+1	SdE	2,7
003	R+1	WC	2,1

**109,6 m<sup>2</sup>**

003 ANNEXE	RDC	ACCES	3,8
003 ANNEXE	RDC	JARDIN	28,6
003 ANNEXE	RDC	JARDINIÈRE	3,2
003 ANNEXE	RDC	TERRASSE	32,3

**67,9 m<sup>2</sup>**

**TMA - Modification du 27 11 2019**

Dossier DCE - 04 10 2019




**MNP VACHER Architectes & Associés**  
 198 bd Saint-Denis 92400 Courbevoie

NOTA : DES MODIFICATIONS SONT SUSCEPTIBLES D'ÊTRE APPORTÉES À CE PLAN EN FONCTION DES BESOINS TECHNIQUES DE LA RÉALISATION, TANT EN CE QUI CONCERNE LES DIMENSIONS LIBRES QUE L'ÉQUIPEMENT. LES SURFACES INDICUÉES SONT APPROXIMATIVES, LES FAUX-PLAFONDS, SOFFITES, AINSI QUE L'EMPLACEMENT DES ÉQUIPEMENTS SONT FIGURÉS À TITRE INDICATIF.

**LEGENDE :**

F : Fenêtre  
 PF : Porte Fenêtre  
 FAB : Fenêtre - Allège Basse

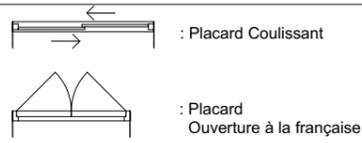

F : Réfrigérateur  
 CUI : Cuisinière  
 LL : Lave Linge  
 LV : Lave Vaisselle  
 TS : Tri Sélectif




RP : Robinet de Puisage



6, RUE D'ESTIENNE D'ORVES  
 92120 MONTROUGE

Appartement 003-5  
 T5 Duplex - Rez-de-Chaussée et 1er Etage

**Plan du 1er Etage**

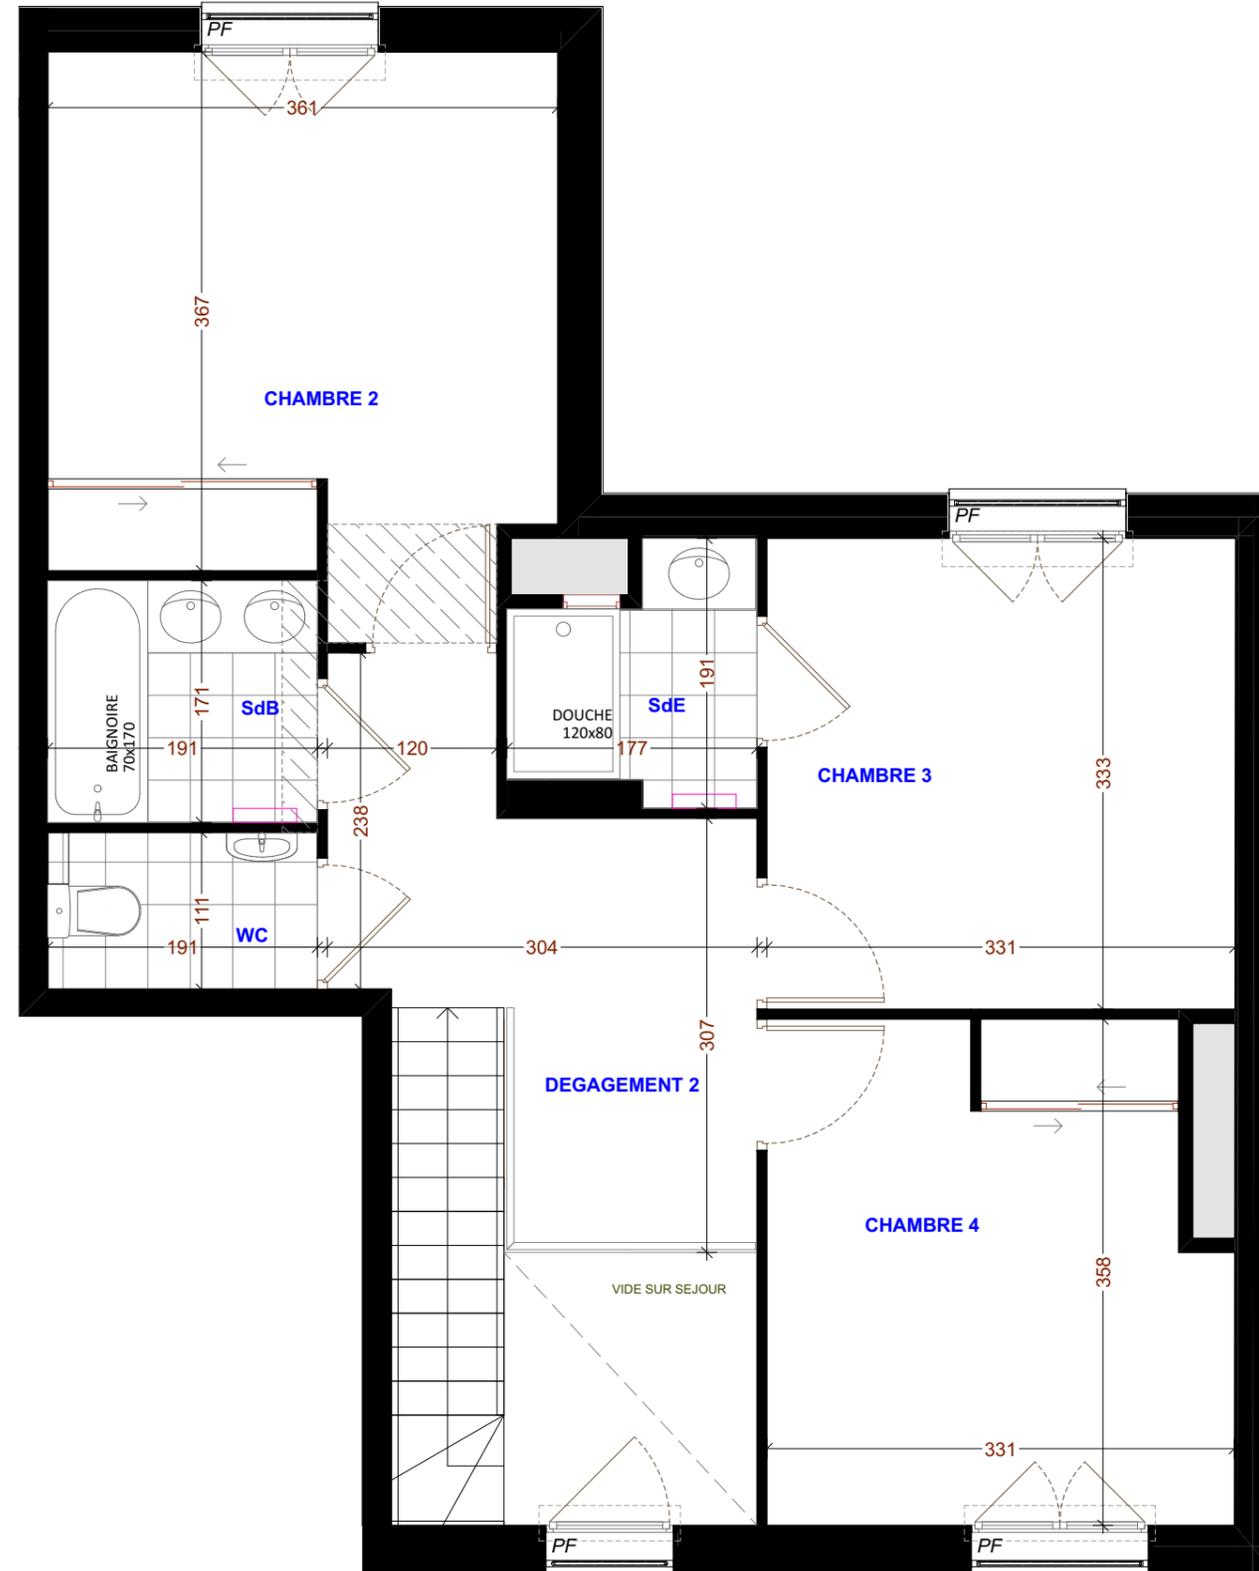

003	RDC	CHAMBRE 1	11,6
003	RDC	DEGAGEMENT 1	5,1
003	RDC	ENTREE	3,5
003	RDC	SdE / WC	4,8
003	RDC	SEJOUR / CUISINE	32,4
003	R+1	CHAMBRE 2	13,7
003	R+1	CHAMBRE 3	11,0
003	R+1	CHAMBRE 4	11,1
003	R+1	DEGAGEMENT 2	8,3
003	R+1	SdB	3,3
003	R+1	SdE	2,7
003	R+1	WC	2,1

**109,6 m<sup>2</sup>**

003 ANNEXE	RDC	ACCES	3,8
003 ANNEXE	RDC	JARDIN	28,6
003 ANNEXE	RDC	JARDINIERE	3,2
003 ANNEXE	RDC	TERRASSE	32,3

**67,9 m<sup>2</sup>**

TMA - Modification du 27 11 2019

Dossier DCE - 04 10 2019



**MNP VACHER Architectes & Associés**  
 198 bd Saint-Denis 92400 Courbevoie

NOTA : DES MODIFICATIONS SONT SUSCEPTIBLES D'ETRE APPORTEES A CE PLAN EN FONCTION DES NECESSITES TECHNIQUES DE LA REALISATION, TANT EN CE QUI CONCERNE LES DIMENSIONS LIBRES QUE L'EQUIPEMENT. LES SURFACES INDIQUEES SONT APPROXIMATIVES, LES FAUX-PLAFONDS, SOFFITES, AINSI QUE L'EMPLACEMENT DES EQUIPEMENTS SONT FIGURES A TITRE INDICATIF.