


**LEGENDE :**

F : Fenêtre  
 PF : Porte Fenêtre  
 FAB : Fenêtre - Allège Basse



F : Réfrigérateur  
 CUI : Cuisinière  
 LL : Lave Linge  
 LV : Lave Vaisselle  
 TS : Tri Sélectif

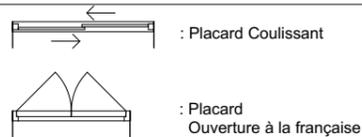



RP : Robinet de Puisage



L'immobilière D'ILE-DE-FRANCE  
 36 Avenue Hoche 75008 PARIS

" **Axe Sud** "  
 6, RUE D'ESTIENNE D'ORVES  
 92120 MONTROUGE

Appartement 201-2  
 T2 - 2ème Etage

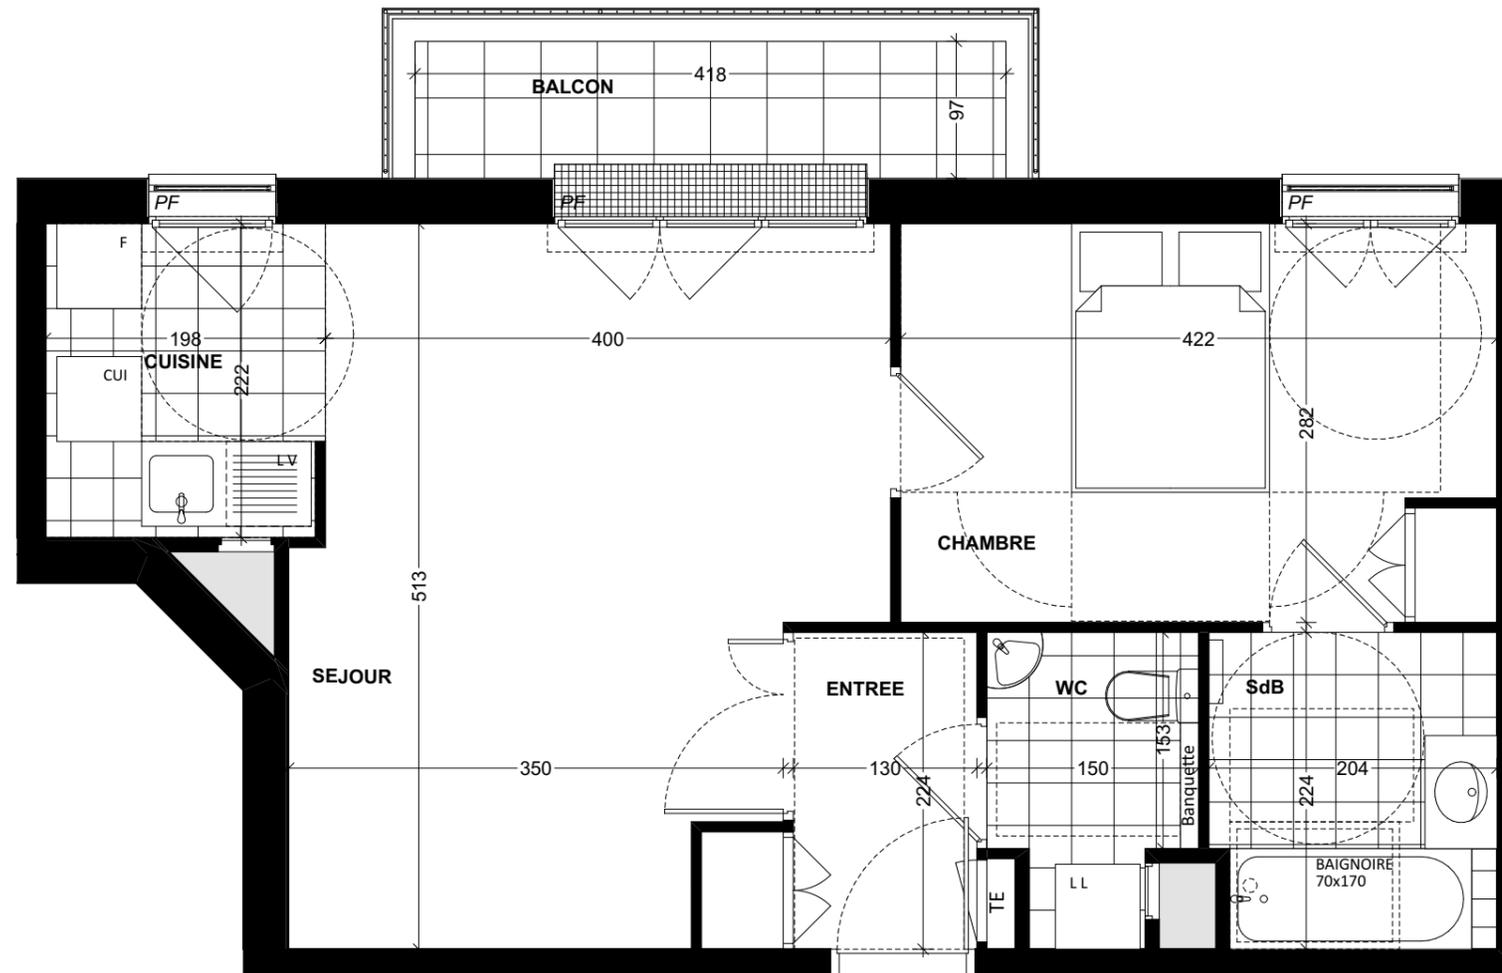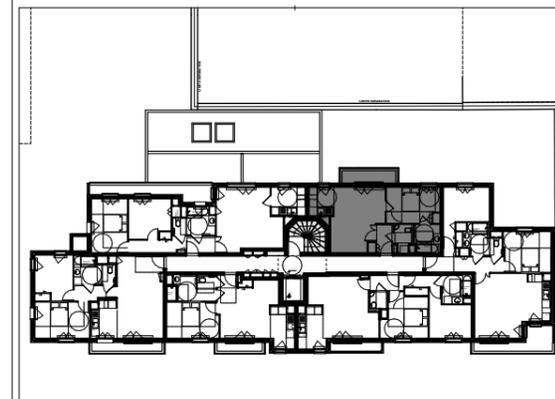

201	R+2	CHAMBRE	11,9
201	R+2	CUISINE	4,3
201	R+2	ENTREE	3,5
201	R+2	SdB	4,5
201	R+2	SEJOUR	18,9
201	R+2	WC	2,9
			<b>46,0 m<sup>2</sup></b>

201 ANNEXE	R+2	BALCON	4,1
			<b>4,1 m<sup>2</sup></b>



NOTA : DES MODIFICATIONS SONT SUSCEPTIBLES D'ETRE APPORTEES A CE PLAN EN FONCTION DES NECESSITES TECHNIQUES DE LA REALISATION, TANT EN CE QUI CONCERNE LES DIMENSIONS LIBRES QUE L'EQUIPEMENT. LES SURFACES INDIQUEES SONT APPROXIMATIVES, LES FAUX-PLAFONDS, SOFFITES, AINSI QUE L'EMPLACEMENT DES EQUIPEMENTS SONT FIGURES A TITRE INDICATIF.

Dossier PRO - 14 05 2019



**MNP VACHER Architectes & Associés**  
 198 bd Saint-Denis 92400 Courbevoie