


LEGENDE :

F : Fenêtre
 PF : Porte Fenêtre
 FAB : Fenêtre - Allège Basse



F : Réfrigérateur
 CUI : Cuisinière
 LL : Lave Linge
 LV : Lave Vaisselle
 TS : Tri Sélectif

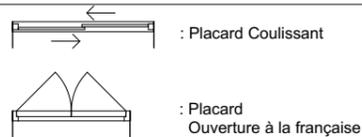

RP : Robinet de Puisage





L'immobilière
 D'ILE-DE-FRANCE

L'immobilière D'ILE-DE-FRANCE
 36 Avenue Hoche 75008 PARIS

**AXE
 SUD**

6, RUE D'ESTIENNE D'ORVES
 92120 MONTROUGE

Appartement 201-2
 T2 - 2ème Etage

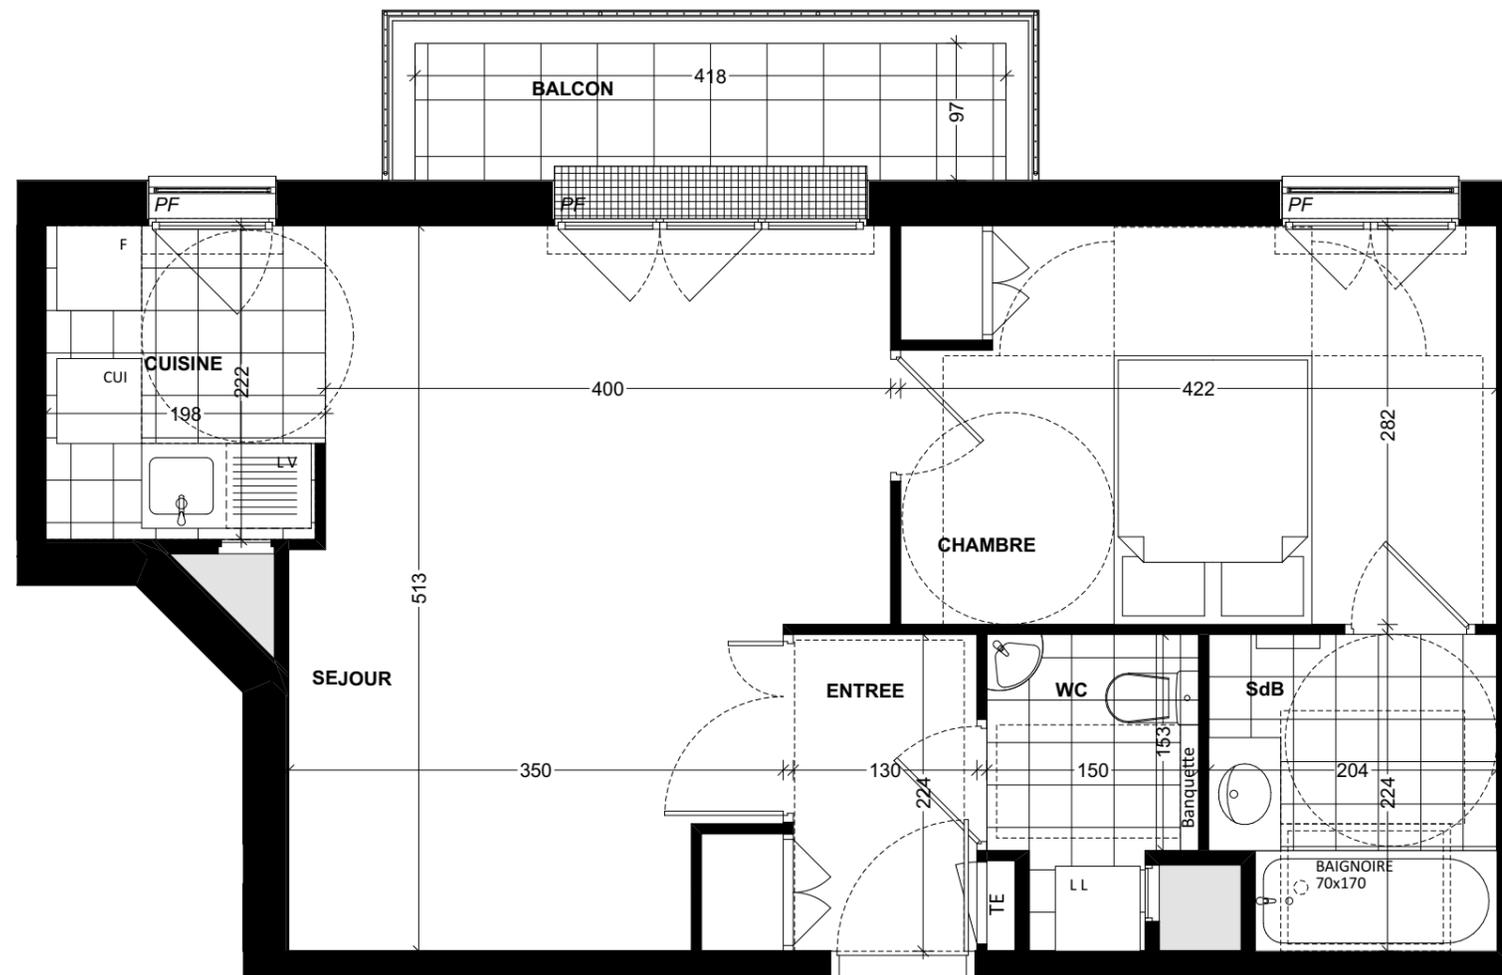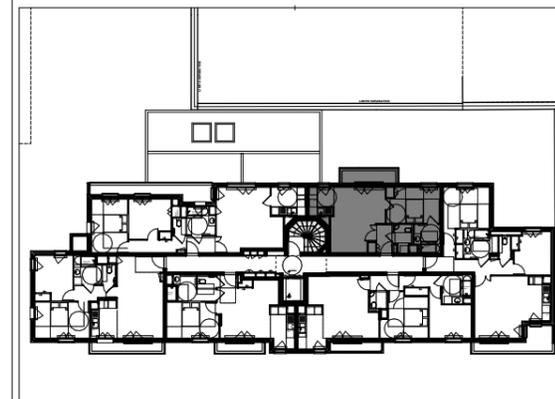

201	R+2	CHAMBRE	11,9
201	R+2	CUISINE	4,3
201	R+2	ENTREE	3,5
201	R+2	SdB	4,3
201	R+2	SEJOUR	18,9
201	R+2	WC	2,9

45,8 m²

201 ANNEXE	R+2	BALCON	4,1
------------	-----	--------	-----

4,1 m²



NOTA : DES MODIFICATIONS SONT SUSCEPTIBLES D'ETRE APPORTEES A CE PLAN EN FONCTION DES NECESSITES TECHNIQUES DE LA REALISATION, TANT EN CE QUI CONCERNE LES DIMENSIONS LIBRES QUE L'EQUIPEMENT. LES SURFACES INDIQUEES SONT APPROXIMATIVES, LES FAUX-PLAFONDS, SOFFITES, AINSI QUE L'EMPLACEMENT DES EQUIPEMENTS SONT FIGURES A TITRE INDICATIF.

Dossier DCE - 04 10 2019

mnp vacher
 architectes et associés

MNP VACHER Architectes & Associés
 198 bd Saint-Denis 92400 Courbevoie