


LEGENDE :

F : Fenêtre
 PF : Porte Fenêtre
 FAB : Fenêtre - Allège Basse

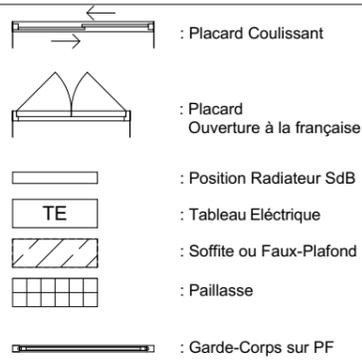

F : Réfrigérateur
 CUI : Cuisinière
 LL : Lave Linge
 LV : Lave Vaisselle
 TS : Tri Sélectif

RP : Robinet de Puisage





L'immobilière
 D'ILE-DE-FRANCE

L'immobilière D'ILE-DE-FRANCE
 36 Avenue Hoche 75008 PARIS

**AXE
 SUD**

6, RUE D'ESTIENNE D'ORVES
 92120 MONTROUGE

Appartement 202-4
 T4 - 2ème Etage

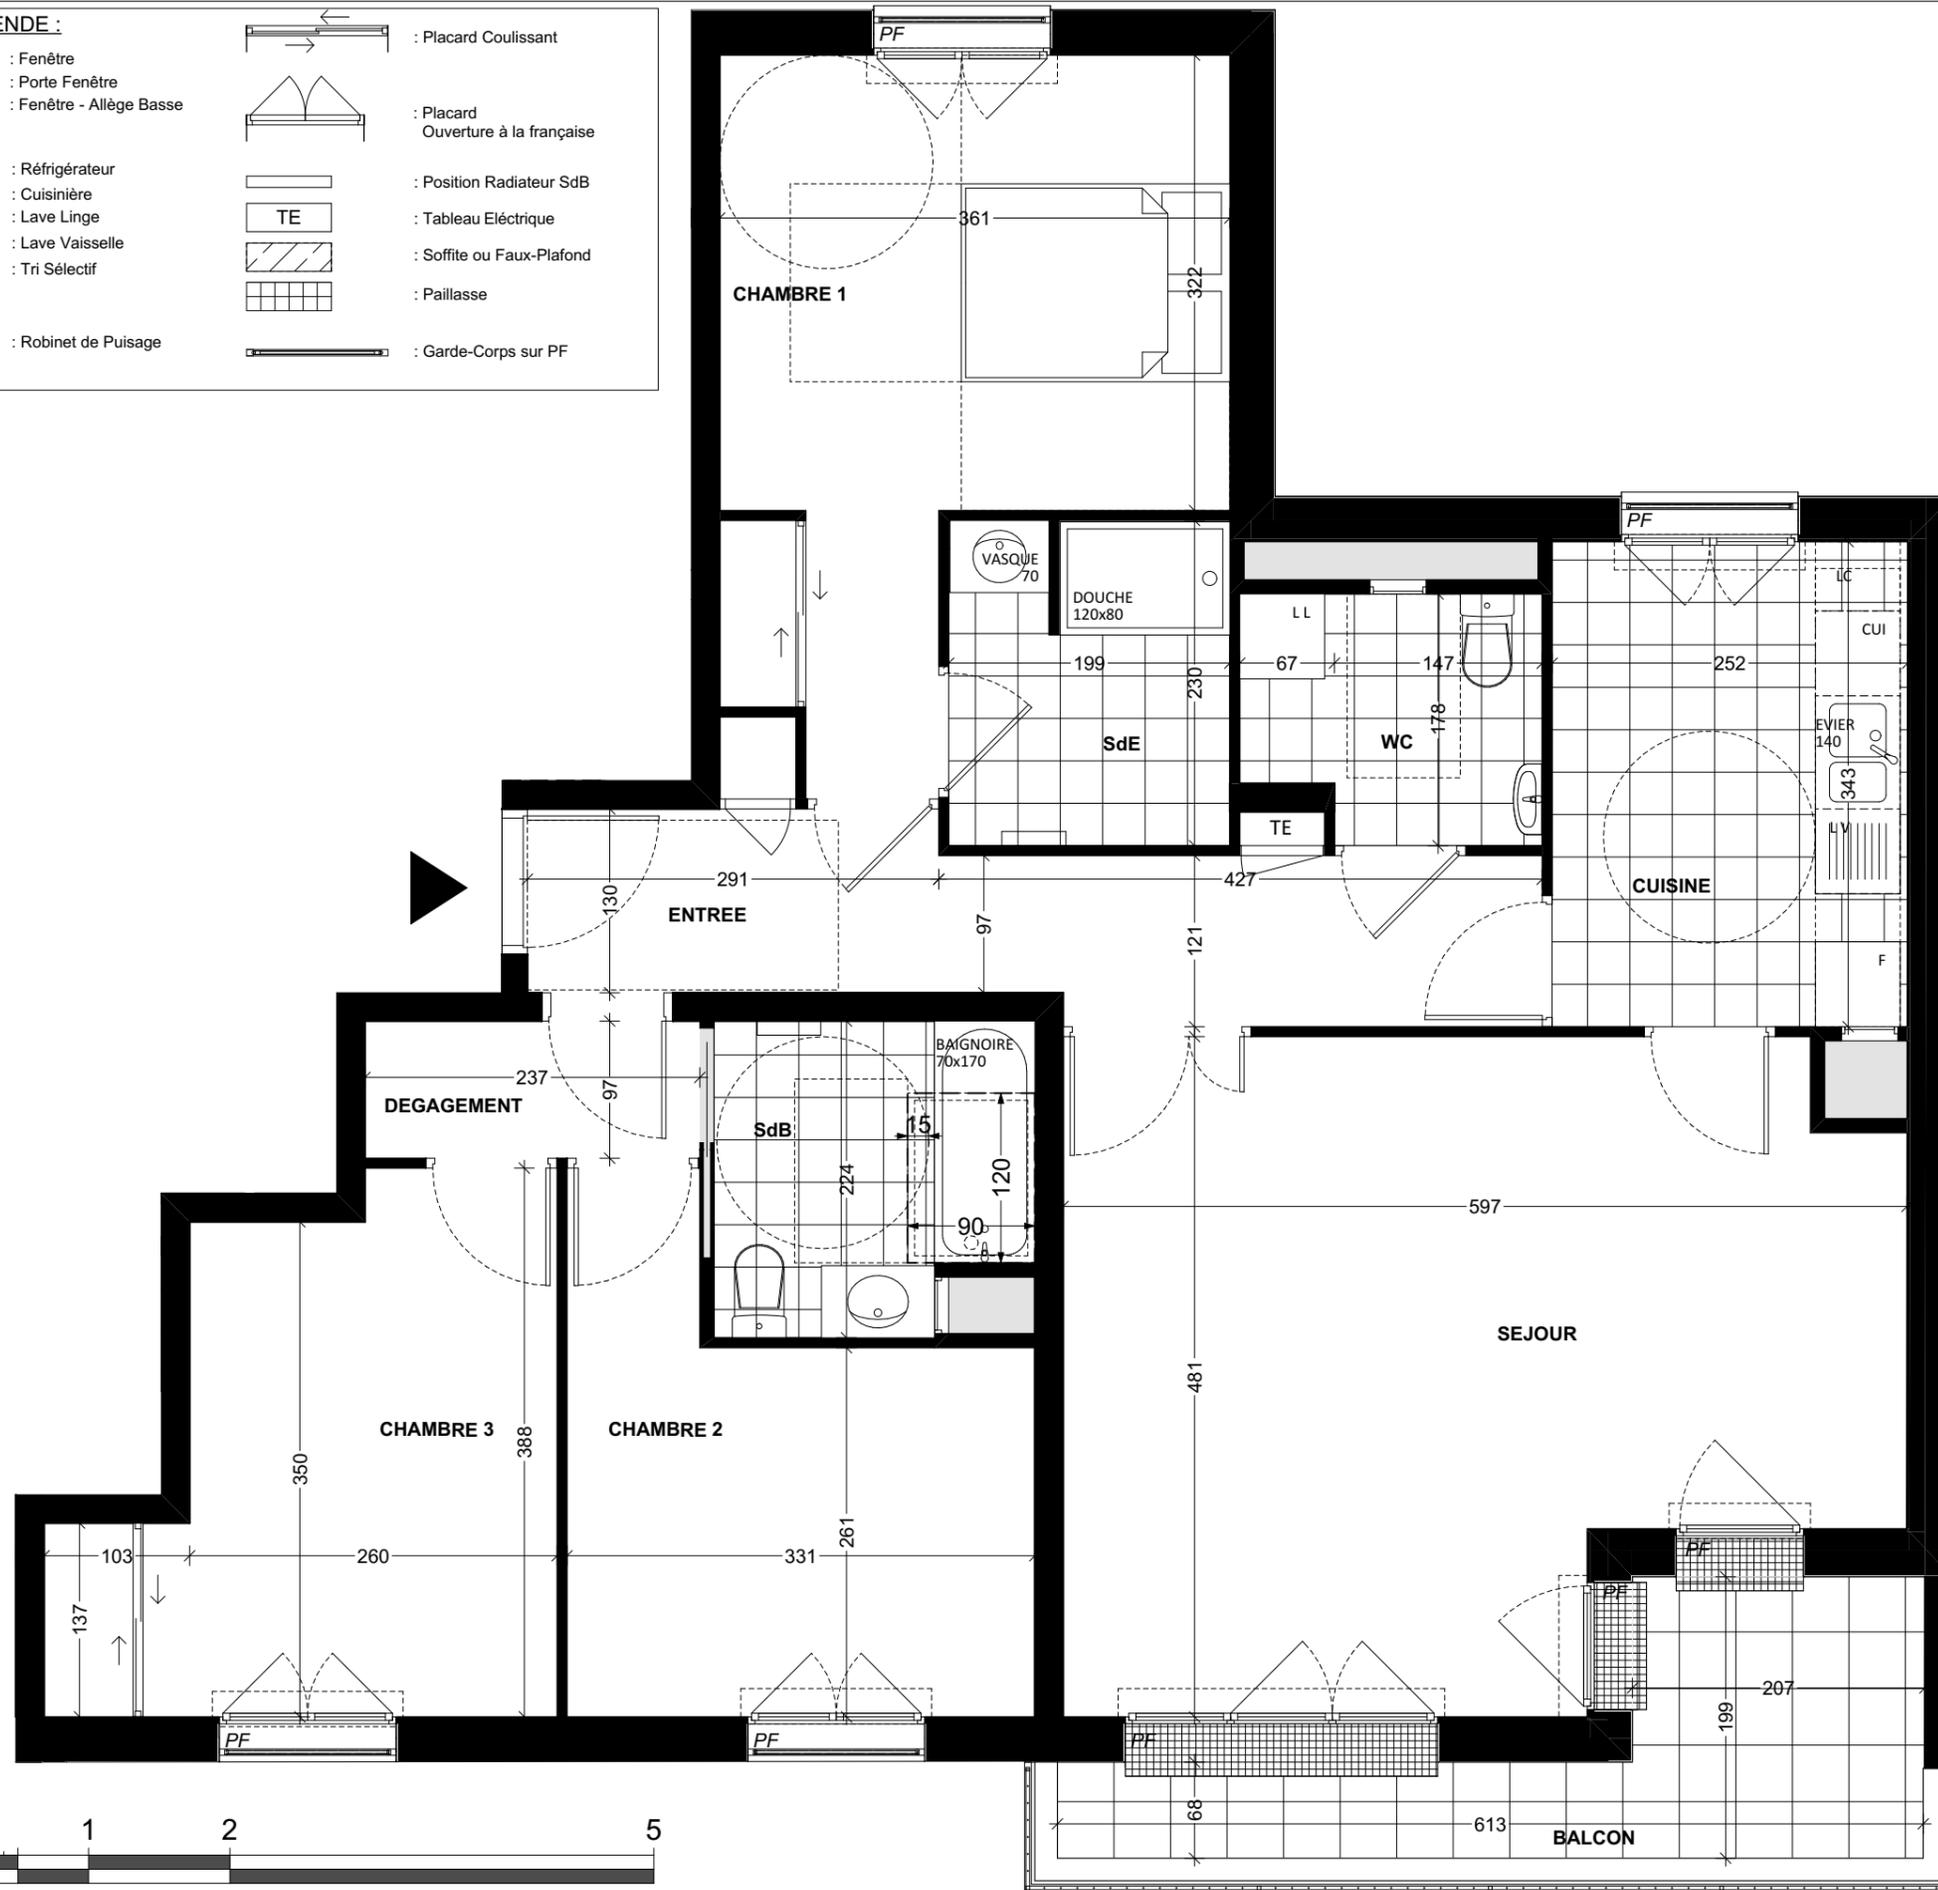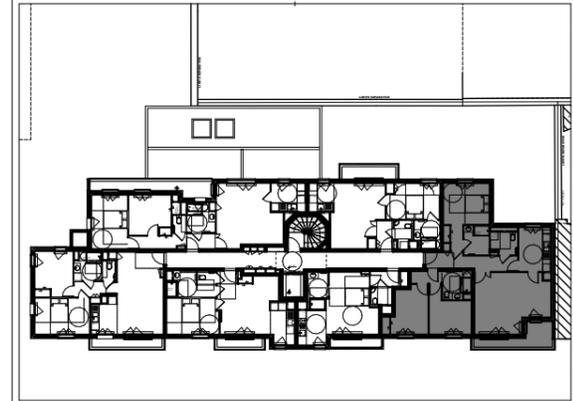

202	R+2	CHAMBRE 1	14,3
202	R+2	CHAMBRE 2	9,8
202	R+2	CHAMBRE 3	11,0
202	R+2	CUISINE	8,6
202	R+2	DEGAGEMENT	2,3
202	R+2	ENTREE	9,1
202	R+2	SdB	4,7
202	R+2	SdE	4,6
202	R+2	SEJOUR	25,2
202	R+2	WC	3,5
			93,1 m²
202 ANNEXE	R+2	BALCON	6,9
			6,9 m²

TMA - Modification du 27 11 2019
 T3 Transformé en T4

TMA - Modification du 04 12 2019

Dossier DCE - 04 10 2019

mnp vacher
 architectes et associés

MNP VACHER Architectes & Associés
 198 bd Saint-Denis 92400 Courbevoie

NOTA : DES MODIFICATIONS SONT SUSCEPTIBLES D'ETRE APPORTEES A CE PLAN EN FONCTION DES NECESSITES TECHNIQUES DE LA REALISATION, TANT EN CE QUI CONCERNE LES DIMENSIONS LIBRES QUE L'EQUIPEMENT. LES SURFACES INDIQUEES SONT APPROXIMATIVES, LES FAUX-PLAFONDS, SOFFITES, AINSI QUE L'EMPLACEMENT DES EQUIPEMENTS SONT FIGURES A TITRE INDICATIF.