


**LEGENDE :**


F : Fenêtre  
 PF : Porte Fenêtre  
 FAB : Fenêtre - Allège Basse

F : Réfrigérateur  
 CUI : Cuisinière  
 LL : Lave Linge  
 LV : Lave Vaisselle  
 TS : Tri Sélectif

RP : Robinet de Puisage

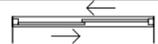

: Placard Couissant

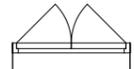

: Placard Ouverture à la française



: Position Radiateur SdB



: Tableau Électrique



: Soffite ou Faux-Plafond



: Pailasse



: Garde-Corps sur PF





L'immobilière  
 D'ILE-DE-FRANCE

L'immobilière D'ILE-DE-FRANCE  
 36 Avenue Hoche 75008 PARIS

AXE  
 SUD

6, RUE D'ESTIENNE D'ORVES  
 92120 MONTROUGE

Appartement 204-2  
 T2 - 2ème Etage

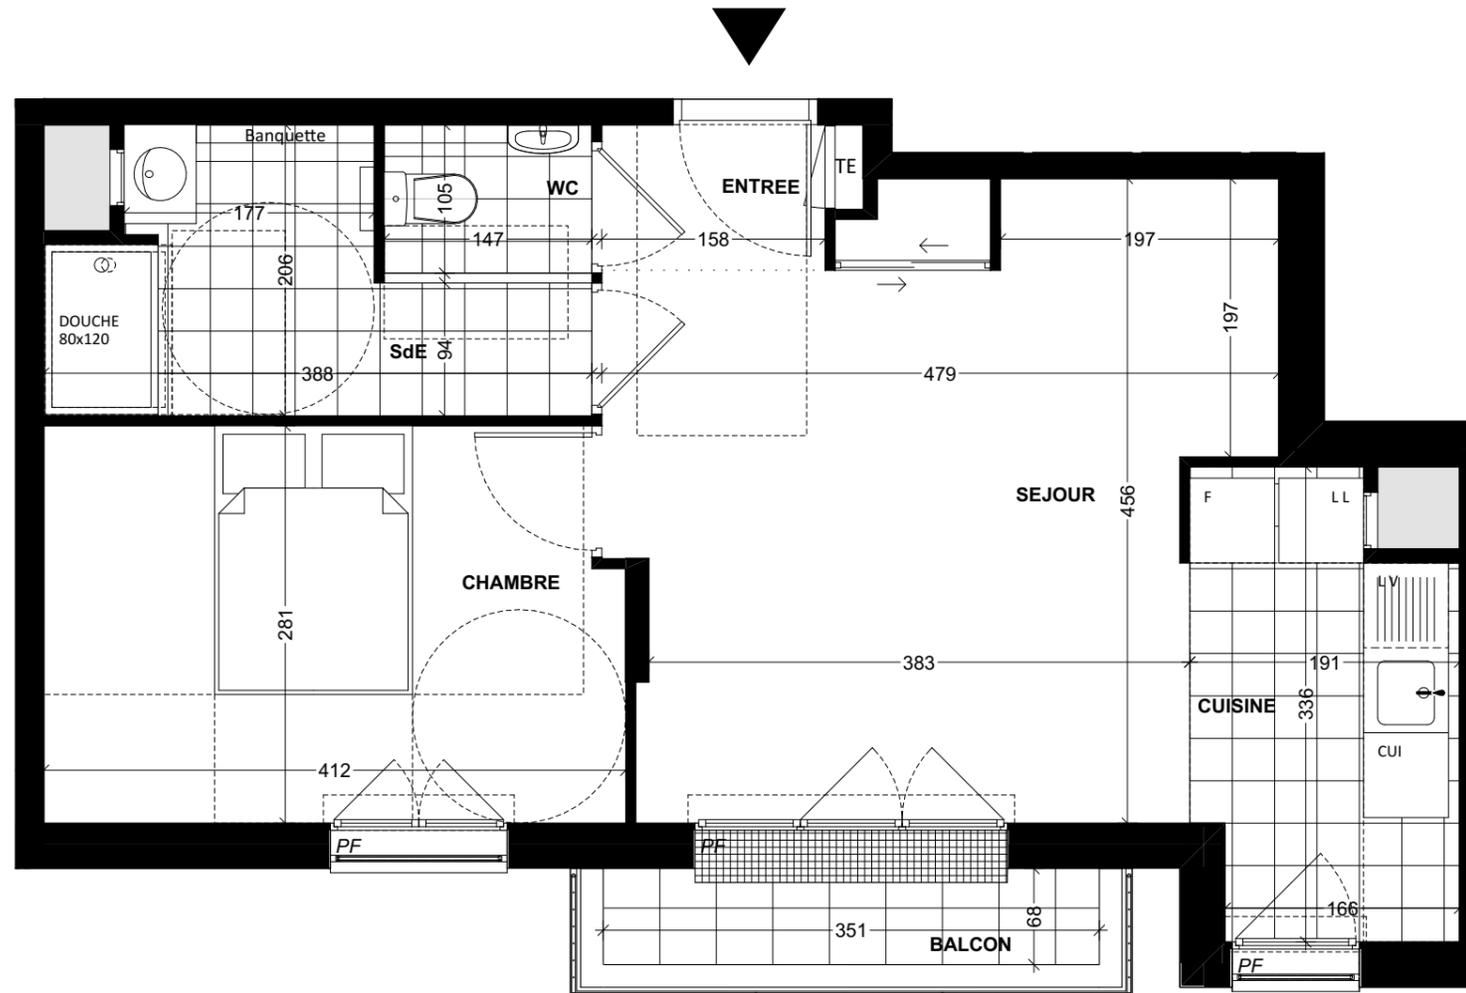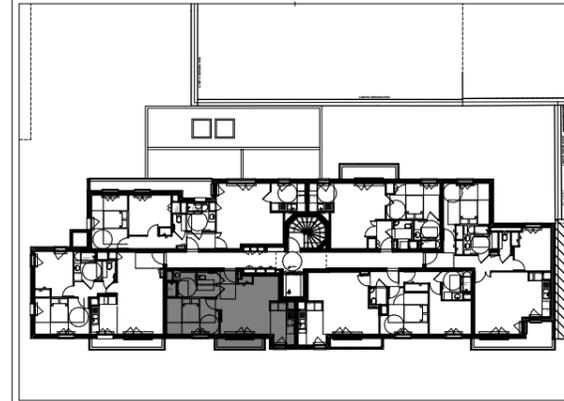

204	R+2	CHAMBRE	11,3
204	R+2	CUISINE	5,7
204	R+2	ENTREE	1,6
204	R+2	SdB	5,8
204	R+2	SEJOUR	18,4
204	R+2	WC	1,5
			<b>44,3 m<sup>2</sup></b>
204 ANNEXE	R+2	BALCON	2,4
			<b>2,4 m<sup>2</sup></b>



NOTA : DES MODIFICATIONS SONT SUSCEPTIBLES D'ETRE APPORTEES A CE PLAN EN FONCTION DES NECESSITES TECHNIQUES DE LA REALISATION, TANT EN CE QUI CONCERNE LES DIMENSIONS LIBRES QUE L'EQUIPEMENT. LES SURFACES INDIQUEES SONT APPROXIMATIVES, LES FAUX-PLAFONDS, SOFFITES, AINSI QUE L'EMPLACEMENT DES EQUIPEMENTS SONT FIGURES A TITRE INDICATIF.

Dossier DCE - 04 10 2019

mnp vacher  
 architectes et associés

MNP VACHER Architectes & Associés  
 198 bd Saint-Denis 92400 Courbevoie