


LEGENDE :

F : Fenêtre
 PF : Porte Fenêtre
 FAB : Fenêtre - Allège Basse

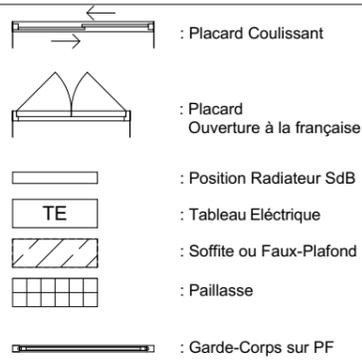

F : Réfrigérateur
 CUI : Cuisinière
 LL : Lave Linge
 LV : Lave Vaisselle
 TS : Tri Sélectif



RP : Robinet de Puisage



L'immobilière D'ILE-DE-FRANCE
 36 Avenue Hoche 75008 PARIS

" **Axe Sud** "
 6, RUE D'ESTIENNE D'ORVES
 92120 MONTROUGE

Appartement 206-3
 T3 - 2ème Etage

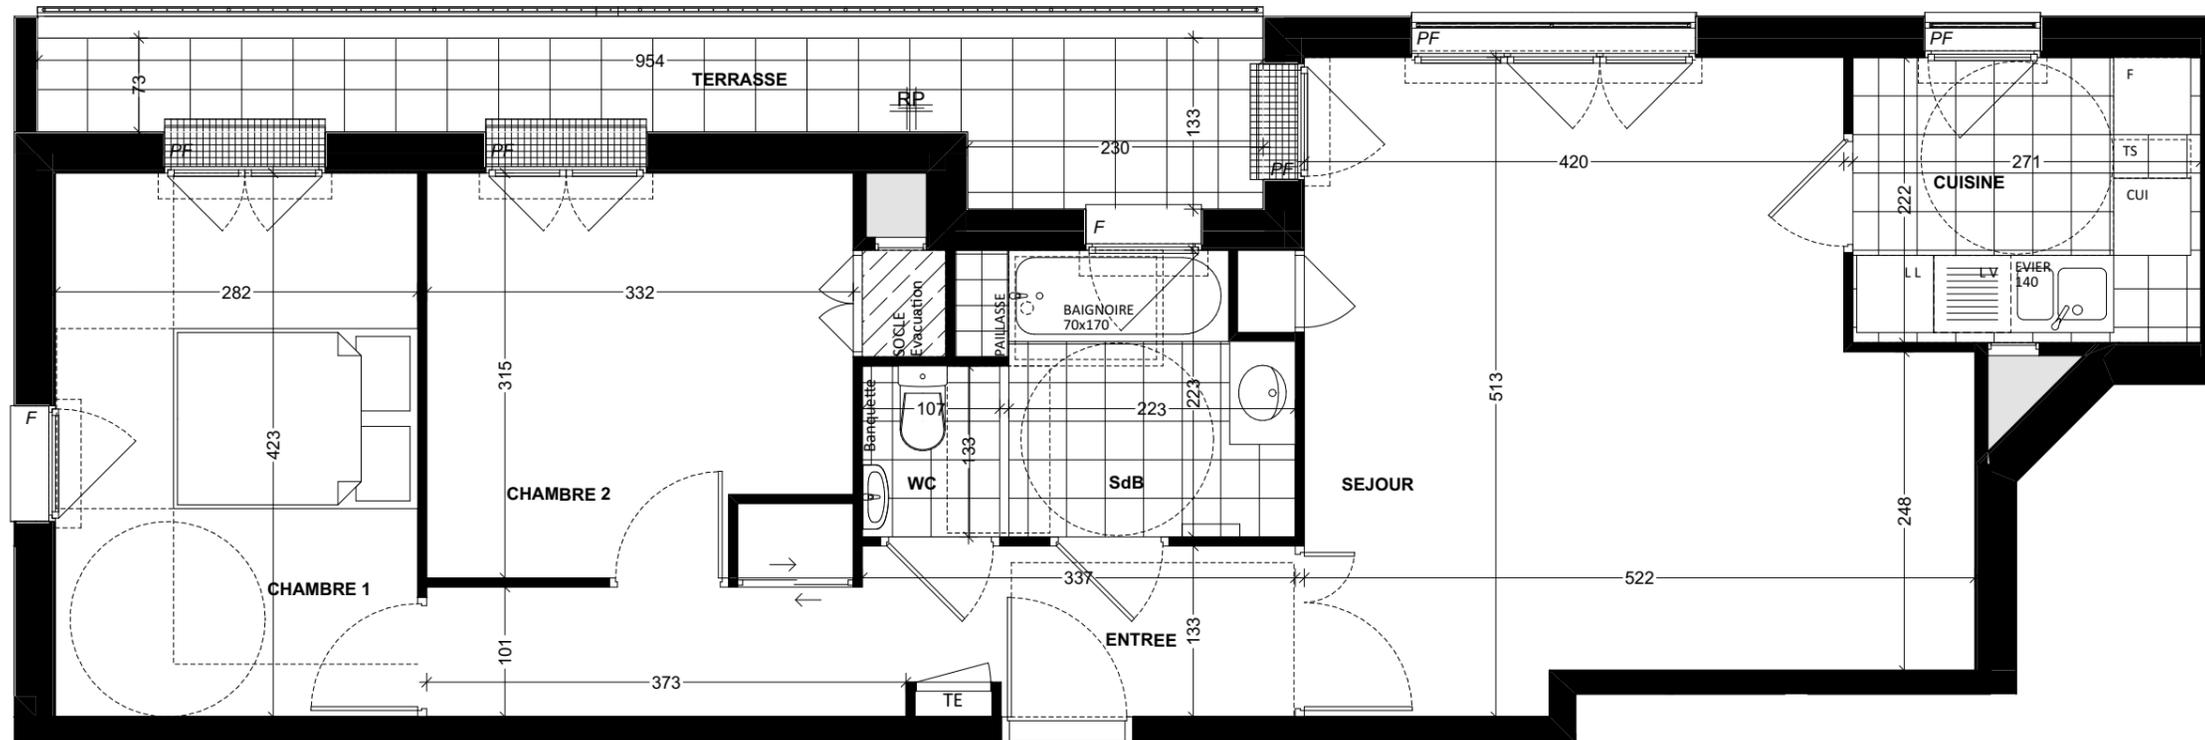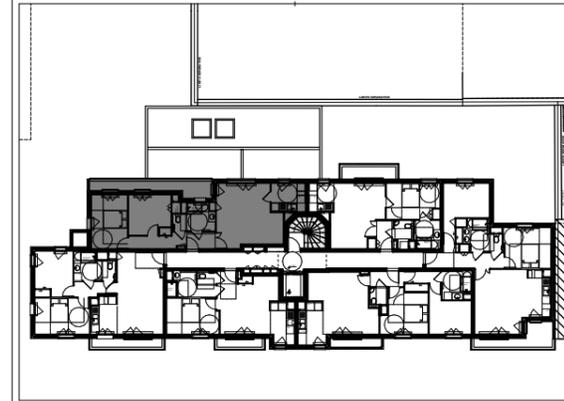

206	R+2	CHAMBRE 1	11,9
206	R+2	CHAMBRE 2	10,4
206	R+2	CUISINE	6,0
206	R+2	ENTREE	8,3
206	R+2	SdB	5,0
206	R+2	SEJOUR	23,6
206	R+2	WC	1,4
			66,6 m²
206 ANNEXE	R+2	TERRASSE	8,3
			8,3 m²



NOTA : DES MODIFICATIONS SONT SUSCEPTIBLES D'ETRE APPORTEES A CE PLAN EN FONCTION DES NECESSITES TECHNIQUES DE LA REALISATION, TANT EN CE QUI CONCERNE LES DIMENSIONS LIBRES QUE L'EQUIPEMENT. LES SURFACES INDIQUEES SONT APPROXIMATIVES, LES FAUX-PLAFONDS, SOFFITES, AINSI QUE L'EMPLACEMENT DES EQUIPEMENTS SONT FIGURES A TITRE INDICATIF.

Dossier PRO - 14 05 2019



MNP VACHER Architectes & Associés
 198 bd Saint-Denis 92400 Courbevoie