



LEGENDE :

F : Fenêtre
 PF : Porte Fenêtre
 FAB : Fenêtre - Allège Basse

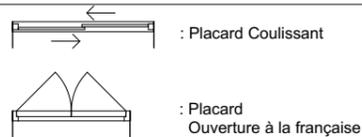

F : Réfrigérateur
 CUI : Cuisinière
 LL : Lave Linge
 LV : Lave Vaisselle
 TS : Tri Sélectif

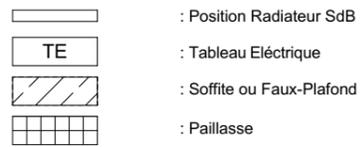

RP : Robinet de Puisage





L'immobilière
 D'ILE-DE-FRANCE

L'immobilière D'ILE-DE-FRANCE
 36 Avenue Hoche 75008 PARIS

**AXE
 SUD**

6, RUE D'ESTIENNE D'ORVES
 92120 MONTROUGE

Appartement 303-3
 T3 - 3ème Etage

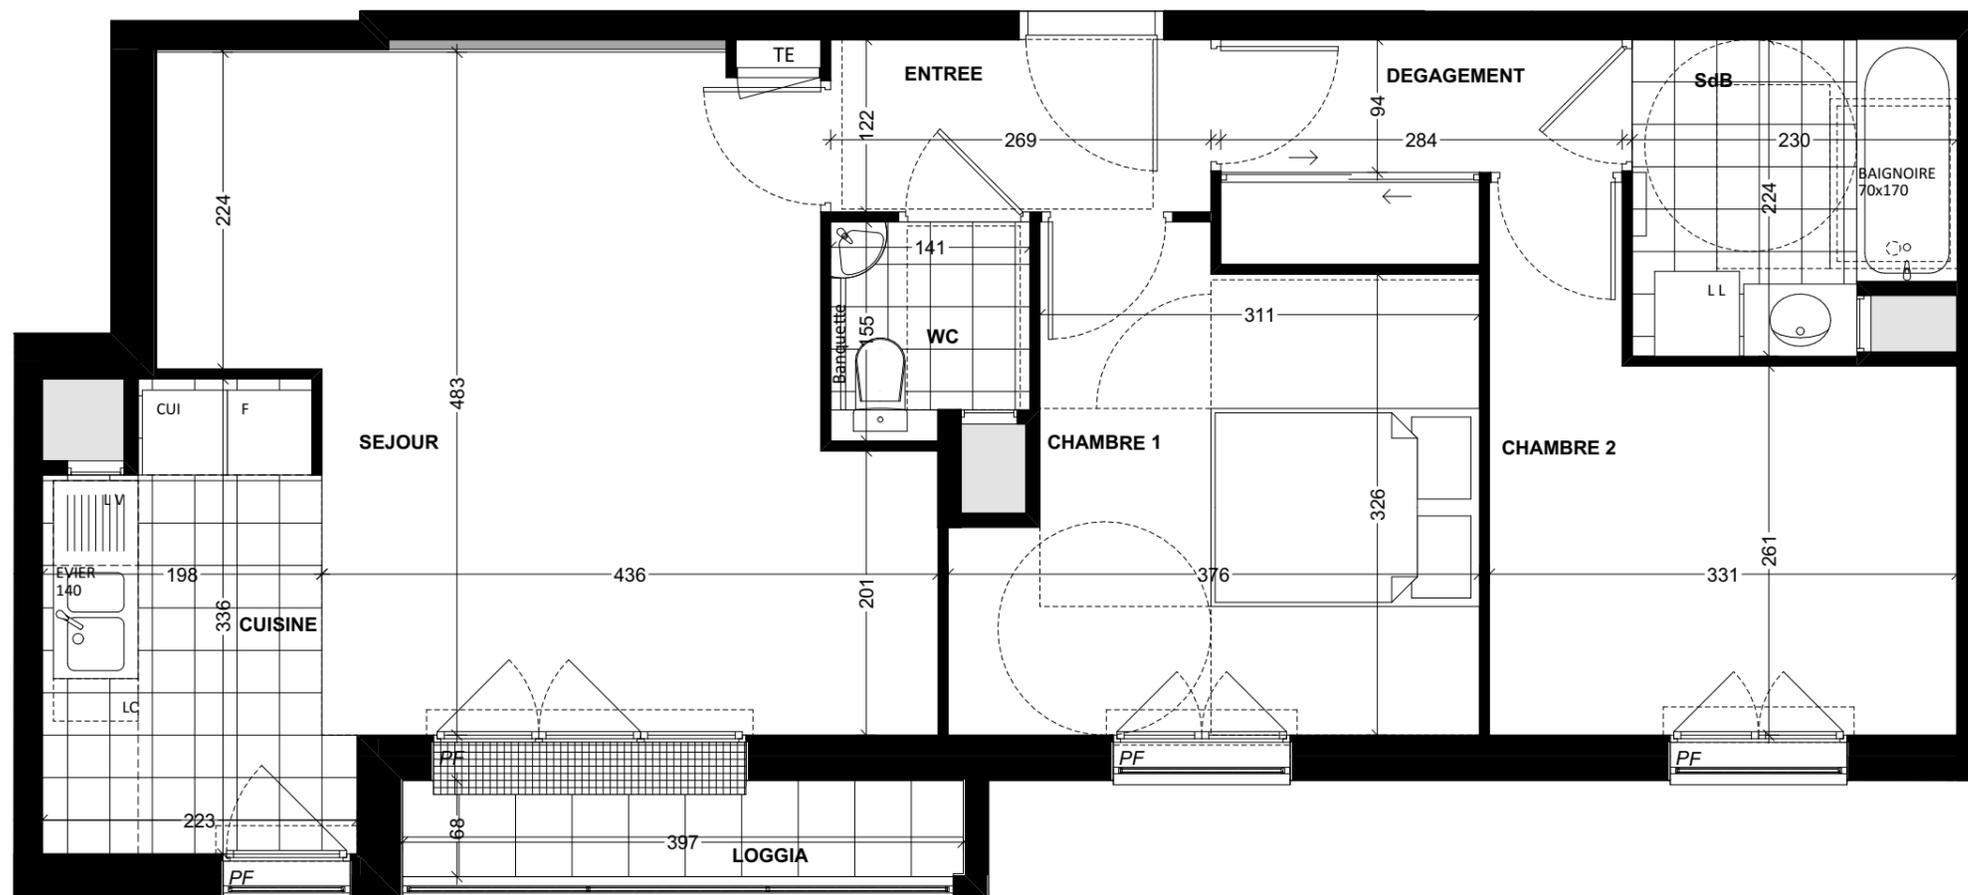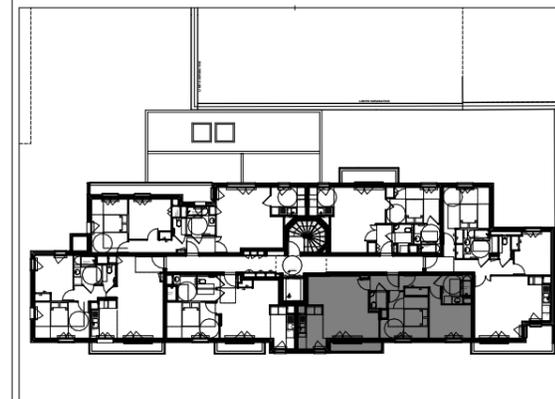

303	R+3	CHAMBRE 1	11,5
303	R+3	CHAMBRE 2	9,9
303	R+3	CUISINE	6,4
303	R+3	DEGAGEMENT	3,9
303	R+3	ENTREE	3,3
303	R+3	SdB	4,8
303	R+3	SEJOUR	21,2
303	R+3	WC	1,9
			62,9 m²
303 ANNEXE	R+3	LOGGIA	2,7
			2,7 m²



NOTA : DES MODIFICATIONS SONT SUSCEPTIBLES D'ETRE APPORTEES A CE PLAN EN FONCTION DES NECESSITES TECHNIQUES DE LA REALISATION, TANT EN CE QUI CONCERNE LES DIMENSIONS LIBRES QUE L'EQUIPEMENT. LES SURFACES INDIQUEES SONT APPROXIMATIVES, LES FAUX-PLAFONDS, SOFFITES, AINSI QUE L'EMPLACEMENT DES EQUIPEMENTS SONT FIGURES A TITRE INDICATIF.

Dossier DCE - 04 10 2019

mnp vacher
 architectes et associés

MNP VACHER Architectes & Associés
 198 bd Saint-Denis 92400 Courbevoie