

LEGENDE :

F : Fenêtre

PF : Porte Fenêtre

FAB : Fenêtre - Allège Basse

F : Réfrigérateur

CUI : Cuisinière

LL : Lave Linge

LV : Lave Vaisselle

TS : Tri Sélectif

RP : Robinet de Puisage

Placard Couissant

Placard Ouverture à la française

Position Radiateur SdB


TE

Tableau Électrique

Soffite ou Faux-Plafond

Paillasse

Garde-Corps sur PF

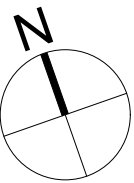



L'immobilière
D'ILE-DE-FRANCE

L'immobilière D'ILE-DE-FRANCE
36 Avenue Hoche 75008 PARIS



6, RUE D'ESTIENNE D'ORVES
92120 MONTROUGE

Appartement 304-2
T2 - 3ème Etage

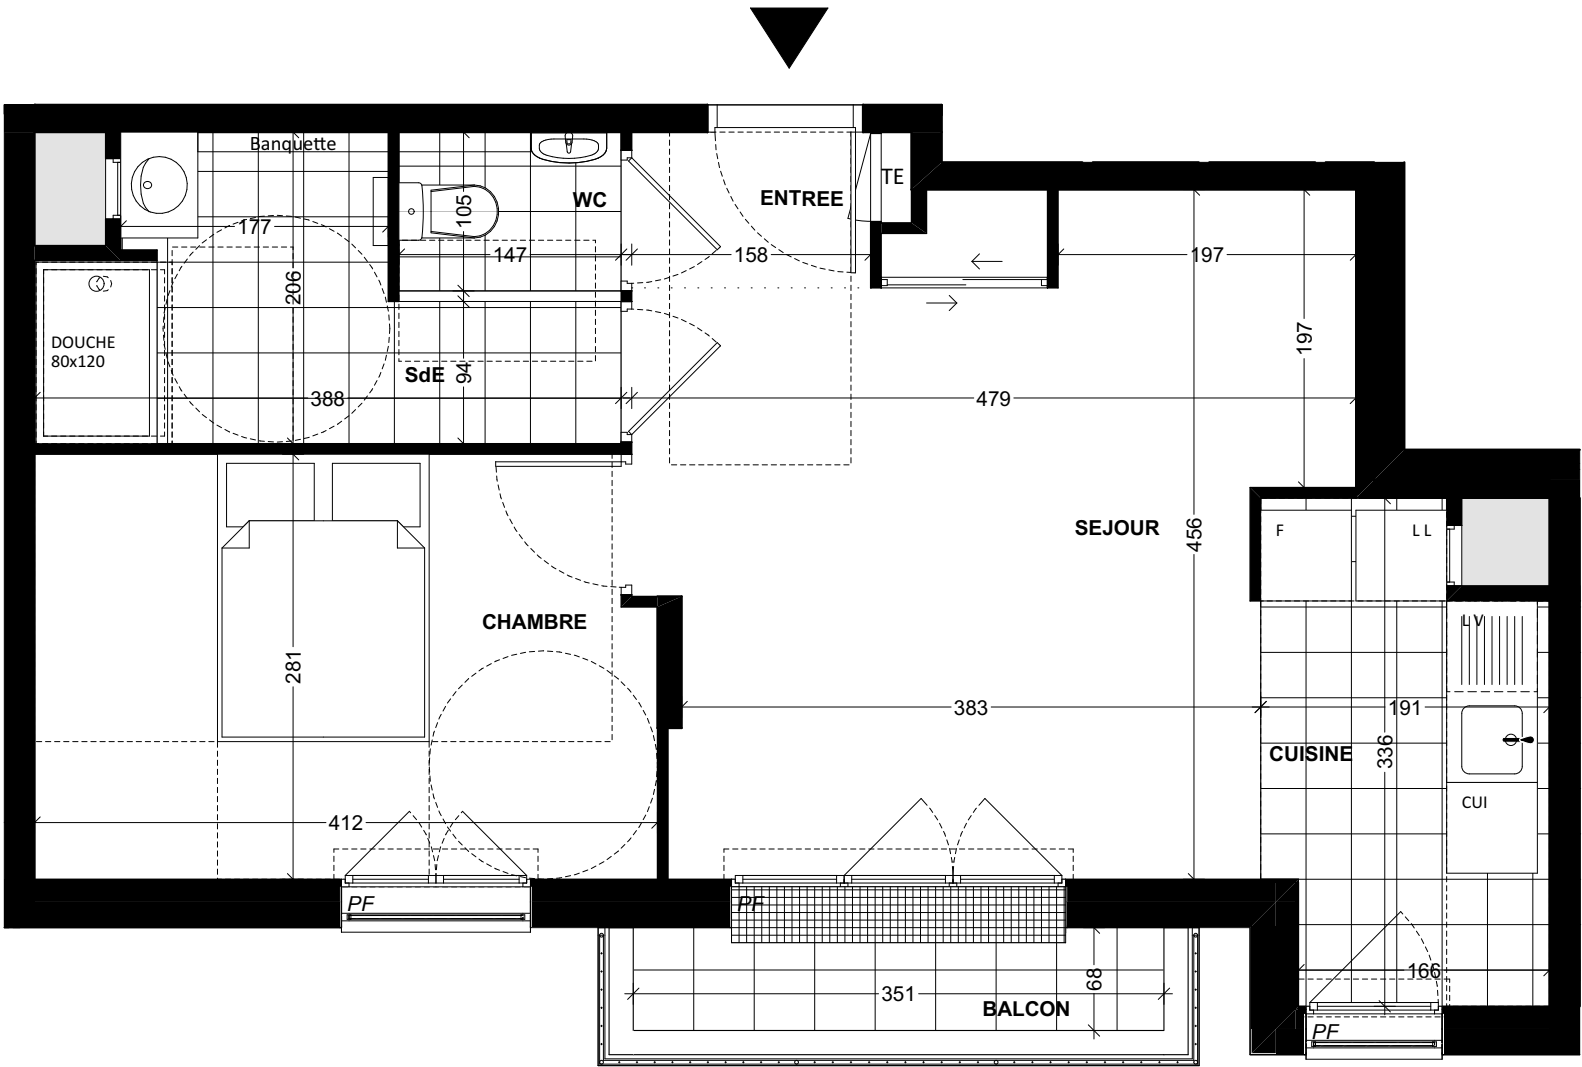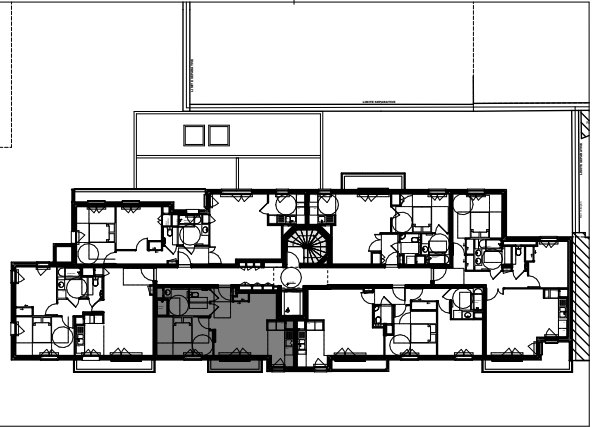

NOTA : DES MODIFICATIONS SONT SUSCEPTIBLES D'ETRE APPORTEES A CE PLAN EN FONCTION DES NECESSITES TECHNIQUES DE LA REALISATION, TANT EN CE QUI CONCERNE LES DIMENSIONS LIBRES QUE L'EQUIPEMENT.
LES SURFACES INDIQUEES SONT APPROXIMATIVES, LES FAUX-PLAFONDS, SOFFITES, AINSI QUE L'EMPLACEMENT DES EQUIPEMENTS SONT FIGURES A TITRE INDICATIF.

Dossier DCE - 04 10 2019

mnp vacher
architectes et associés

MNP VACHER Architectes & Associés

198 bd Saint-Denis 92400 Courbevoie