


LEGENDE :

F : Fenêtre
 PF : Porte Fenêtre
 FAB : Fenêtre - Allège Basse

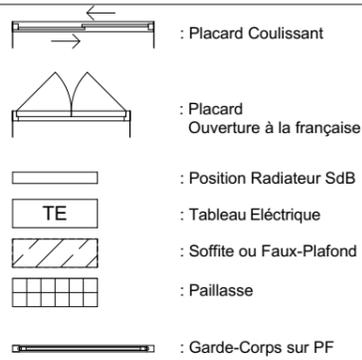



F : Réfrigérateur
 CUI : Cuisinière
 LL : Lave Linge
 LV : Lave Vaisselle
 TS : Tri Sélectif

RP : Robinet de Puisage



" Axe Sud "
 6, RUE D'ESTIENNE D'ORVES
 92120 MONTROUGE

Appartement 306-3
 T3 - 3ème Etage

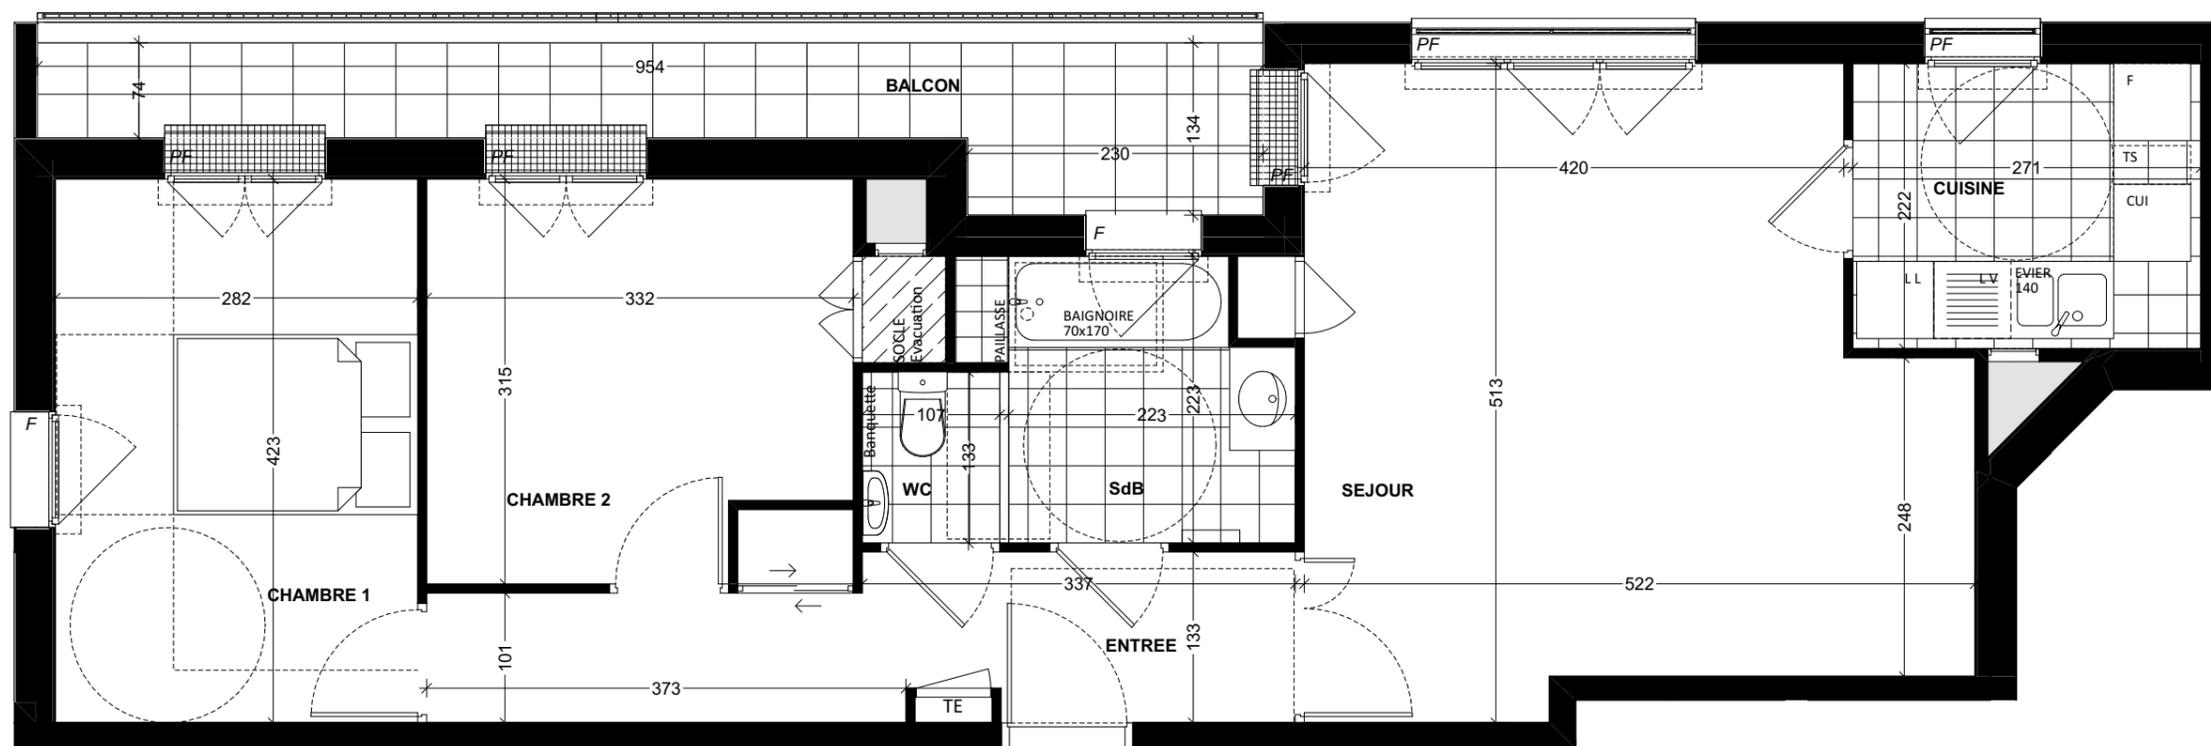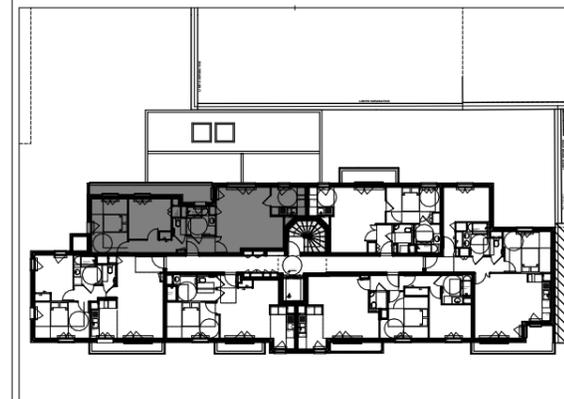

306	R+3	CHAMBRE 1	11,9
306	R+3	CHAMBRE 2	10,4
306	R+3	CUISINE	6,0
306	R+3	ENTREE	8,3
306	R+3	SdB	5,0
306	R+3	SEJOUR	23,6
306	R+3	WC	1,4
			66,6 m²
306 ANNEXE	R+3	BALCON	8,3
			8,3 m²



NOTA : DES MODIFICATIONS SONT SUSCEPTIBLES D'ETRE APPORTEES A CE PLAN EN FONCTION DES NECESSITES TECHNIQUES DE LA REALISATION, TANT EN CE QUI CONCERNE LES DIMENSIONS LIBRES QUE L'EQUIPEMENT. LES SURFACES INDIQUEES SONT APPROXIMATIVES, LES FAUX-PLAFONDS, SOFFITES, AINSI QUE L'EMPLACEMENT DES EQUIPEMENTS SONT FIGURES A TITRE INDICATIF.

Dossier PRO - 14 05 2019