



LEGENDE :

F : Fenêtre
 PF : Porte Fenêtre
 FAB : Fenêtre - Allège Basse

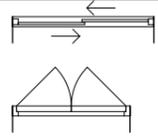

: Placard Coulissant
 : Placard Ouverture à la française

F : Réfrigérateur
 CUI : Cuisinière
 LL : Lave Linge
 LV : Lave Vaisselle
 TS : Tri Sélectif

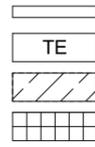

: Position Radiateur SdB
 TE : Tableau Électrique
 : Soffite ou Faux-Plafond
 : Pailasse

RP : Robinet de Puisage



: Garde-Corps sur PF





L'immobilière
 D'ILE-DE-FRANCE

L'immobilière D'ILE-DE-FRANCE
 36 Avenue Hoche 75008 PARIS

**AXE
 SUD**

6, RUE D'ESTIENNE D'ORVES
 92120 MONTROUGE

Appartement 405-2
 T2 - 4ème Etage

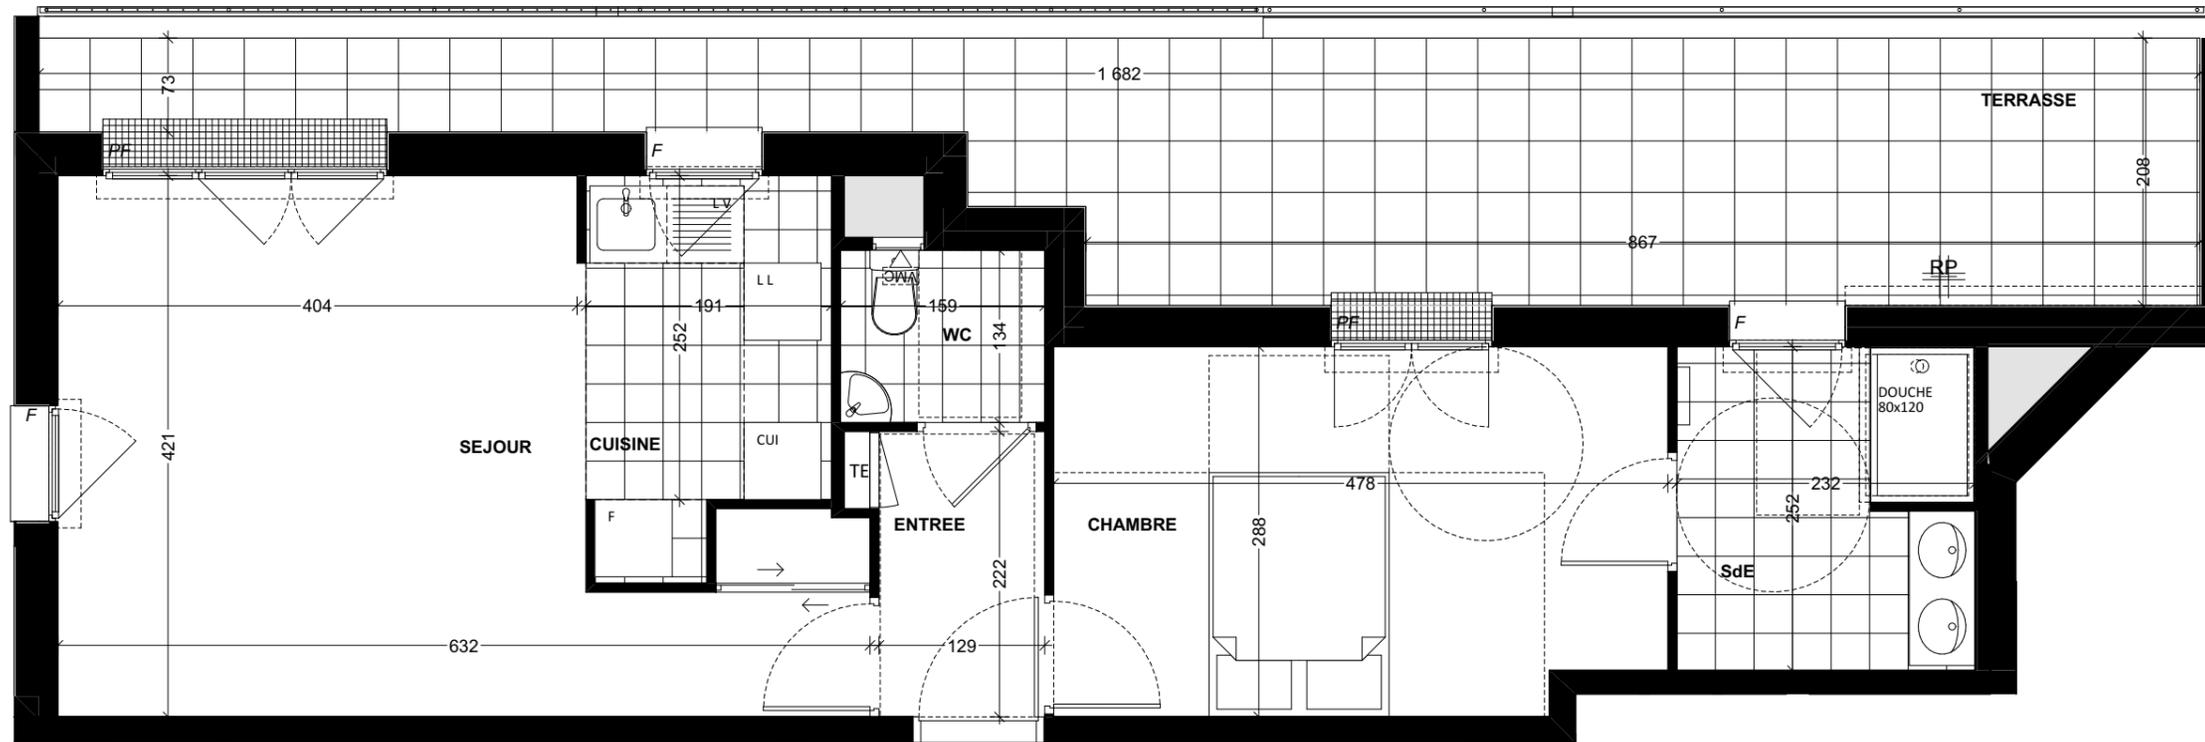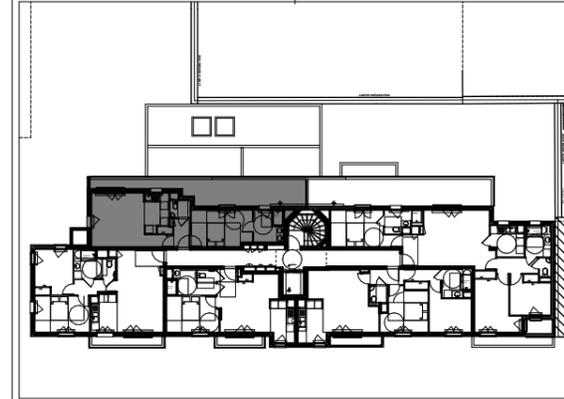

405	R+4	CHAMBRE	13,4
405	R+4	CUISINE	5,4
405	R+4	ENTREE	2,9
405	R+4	SdE	5,8
405	R+4	SEJOUR	20,2
405	R+4	WC	2,1
			49,8 m²
405 ANNEXE	R+4	TERRASSE	24,5
			24,5 m²



NOTA : DES MODIFICATIONS SONT SUSCEPTIBLES D'ETRE APPORTEES A CE PLAN EN FONCTION DES NECESSITES TECHNIQUES DE LA REALISATION, TANT EN CE QUI CONCERNE LES DIMENSIONS LIBRES QUE L'EQUIPEMENT. LES SURFACES INDIQUEES SONT APPROXIMATIVES, LES FAUX-PLAFONDS, SOFFITES, AINSI QUE L'EMPLACEMENT DES EQUIPEMENTS SONT FIGURES A TITRE INDICATIF.

Dossier DCE - 04 10 2019

mnp vacher
 architectes et associés

MNP VACHER Architectes & Associés
 198 bd Saint-Denis 92400 Courbevoie