


LEGENDE :

F : Fenêtre
 PF : Porte Fenêtre
 FAB : Fenêtre - Allège Basse

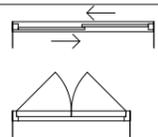

: Placard Coulissant

: Placard Ouverture à la française

F : Réfrigérateur
 CUI : Cuisinière
 LL : Lave Linge
 LV : Lave Vaisselle
 TS : Tri Sélectif



: Position Radiateur SdB



: Tableau Électrique



: Soffite ou Faux-Plafond



: Pailasse

RP : Robinet de Puisage





: Garde-Corps sur PF



L'immobilière D'ILE-DE-FRANCE
 36 Avenue Hoche 75008 PARIS

" **Axe Sud** "
 6, RUE D'ESTIENNE D'ORVES
 92120 MONTROUGE

Appartement 502-2
 T2 - 5ème Etage

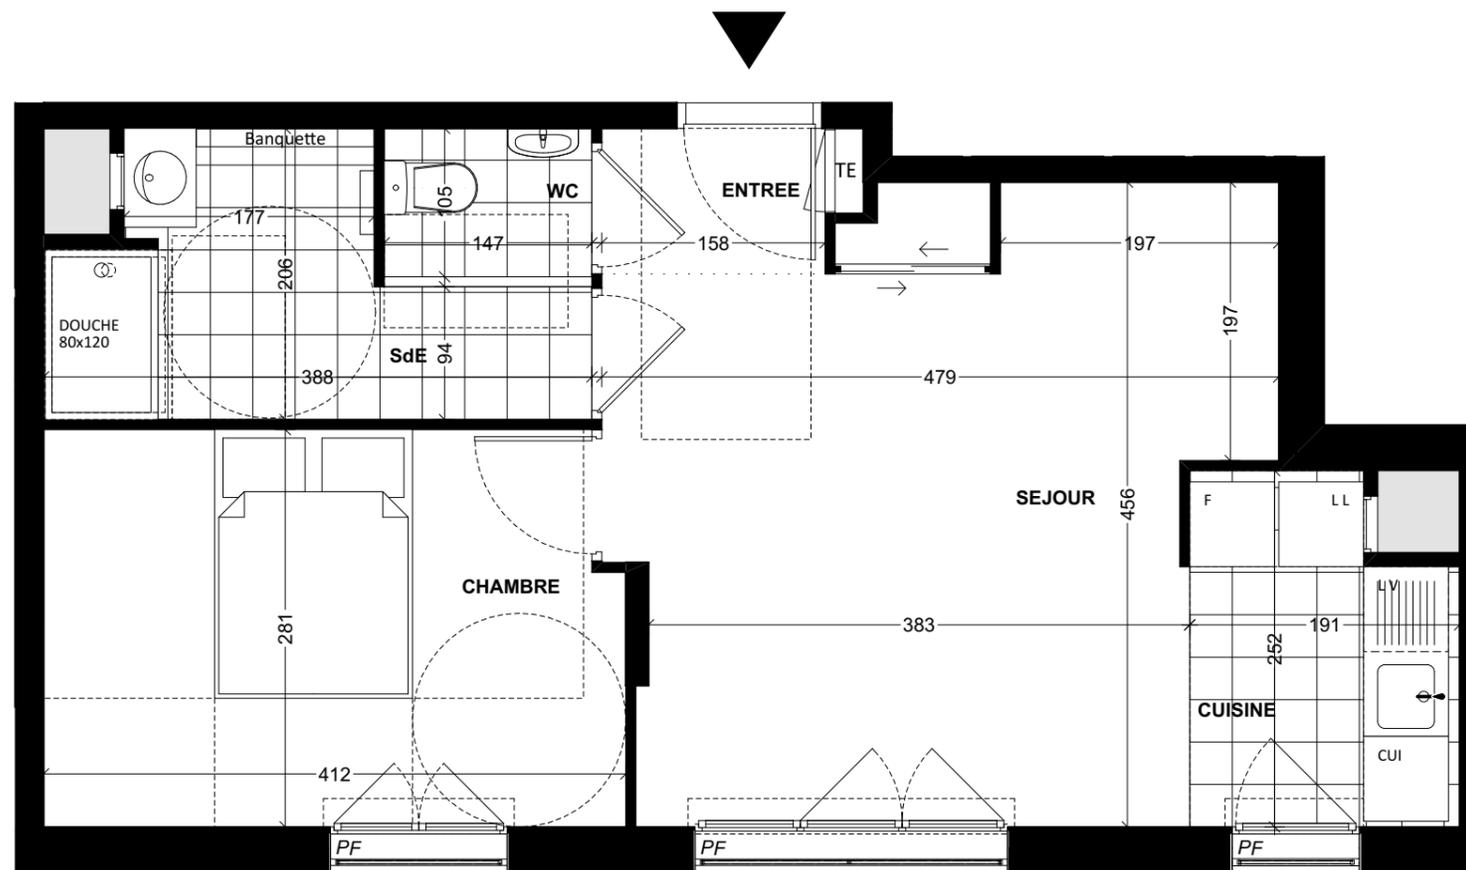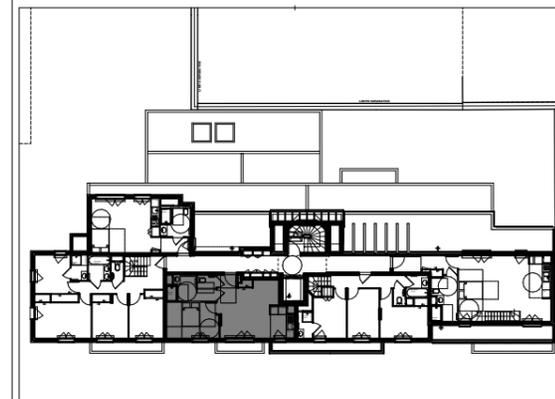

502	R+5	CHAMBRE	11,3
502	R+5	CUISINE	4,4
502	R+5	ENTREE	1,6
502	R+5	SdE	5,8
502	R+5	SEJOUR	18,4
502	R+5	WC	1,5
			43,0 m²



NOTA : DES MODIFICATIONS SONT SUSCEPTIBLES D'ETRE APPORTEES A CE PLAN EN FONCTION DES NECESSITES TECHNIQUES DE LA REALISATION, TANT EN CE QUI CONCERNE LES DIMENSIONS LIBRES QUE L'EQUIPEMENT. LES SURFACES INDIQUEES SONT APPROXIMATIVES, LES FAUX-PLAFONDS, SOFFITES, AINSI QUE L'EMPLACEMENT DES EQUIPEMENTS SONT FIGURES A TITRE INDICATIF.

Dossier PRO - 14 05 2019



MNP VACHER Architectes & Associés
 198 bd Saint-Denis 92400 Courbevoie