

: Garde-Corps sur PF



LEGENDE :

F : Fenêtre

PF : Porte Fenêtre

FAB : Fenêtre - Allège Basse

F : Réfrigérateur

CUI : Cuisinière


LL : Lave Linge

LV : Lave Vaisselle

TS : Tri Sélectif

RP : Robinet de Puisage

 : Placard Couissant

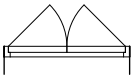 : Placard Ouverture à la française


 : Position Radiateur SdB

 : Tableau Électrique

 : Soffite ou Faux-Plafond

 : Paillasse

 : Garde-Corps sur PF

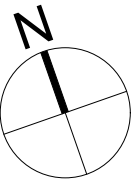

" Axe Sud "


6, RUE D'ESTIENNE D'ORVES

92120 MONTROUGE

Appartement 601-4

T4 Duplex - 5ème et 6ème Etage

Plan du 5ème Etage


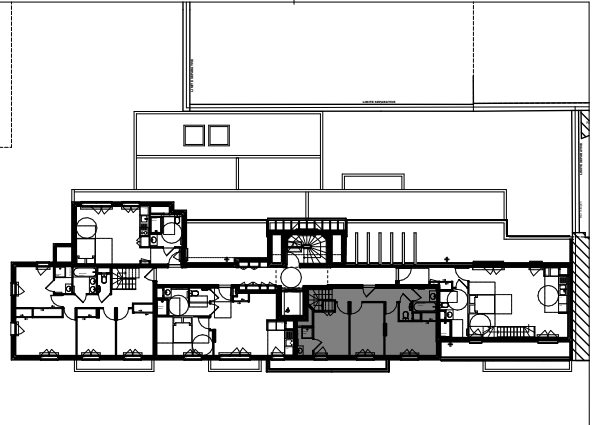


601	R+5	CHAMBRE 1	11,3
601	R+5	CHAMBRE 2	9,5
601	R+5	CHAMBRE 3	9,5
601	R+5	DEGAGEMENT 2	5,8
601	R+5	SdB	3,0
601	R+5	SdE	2,4
601	R+5	WC	1,2
601	R+6	CUISINE	7,2
601	R+6	DEGAGEMENT 1	1,2
601	R+6	ENTREE	5,6
601	R+6	SdE / WC	5,9
601	R+6	SEJOUR	20,9

83,5 m²

601 ANNEXE	R+6	TERRASSE	15,1
------------	-----	----------	------

15,1 m²

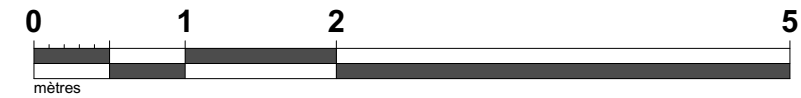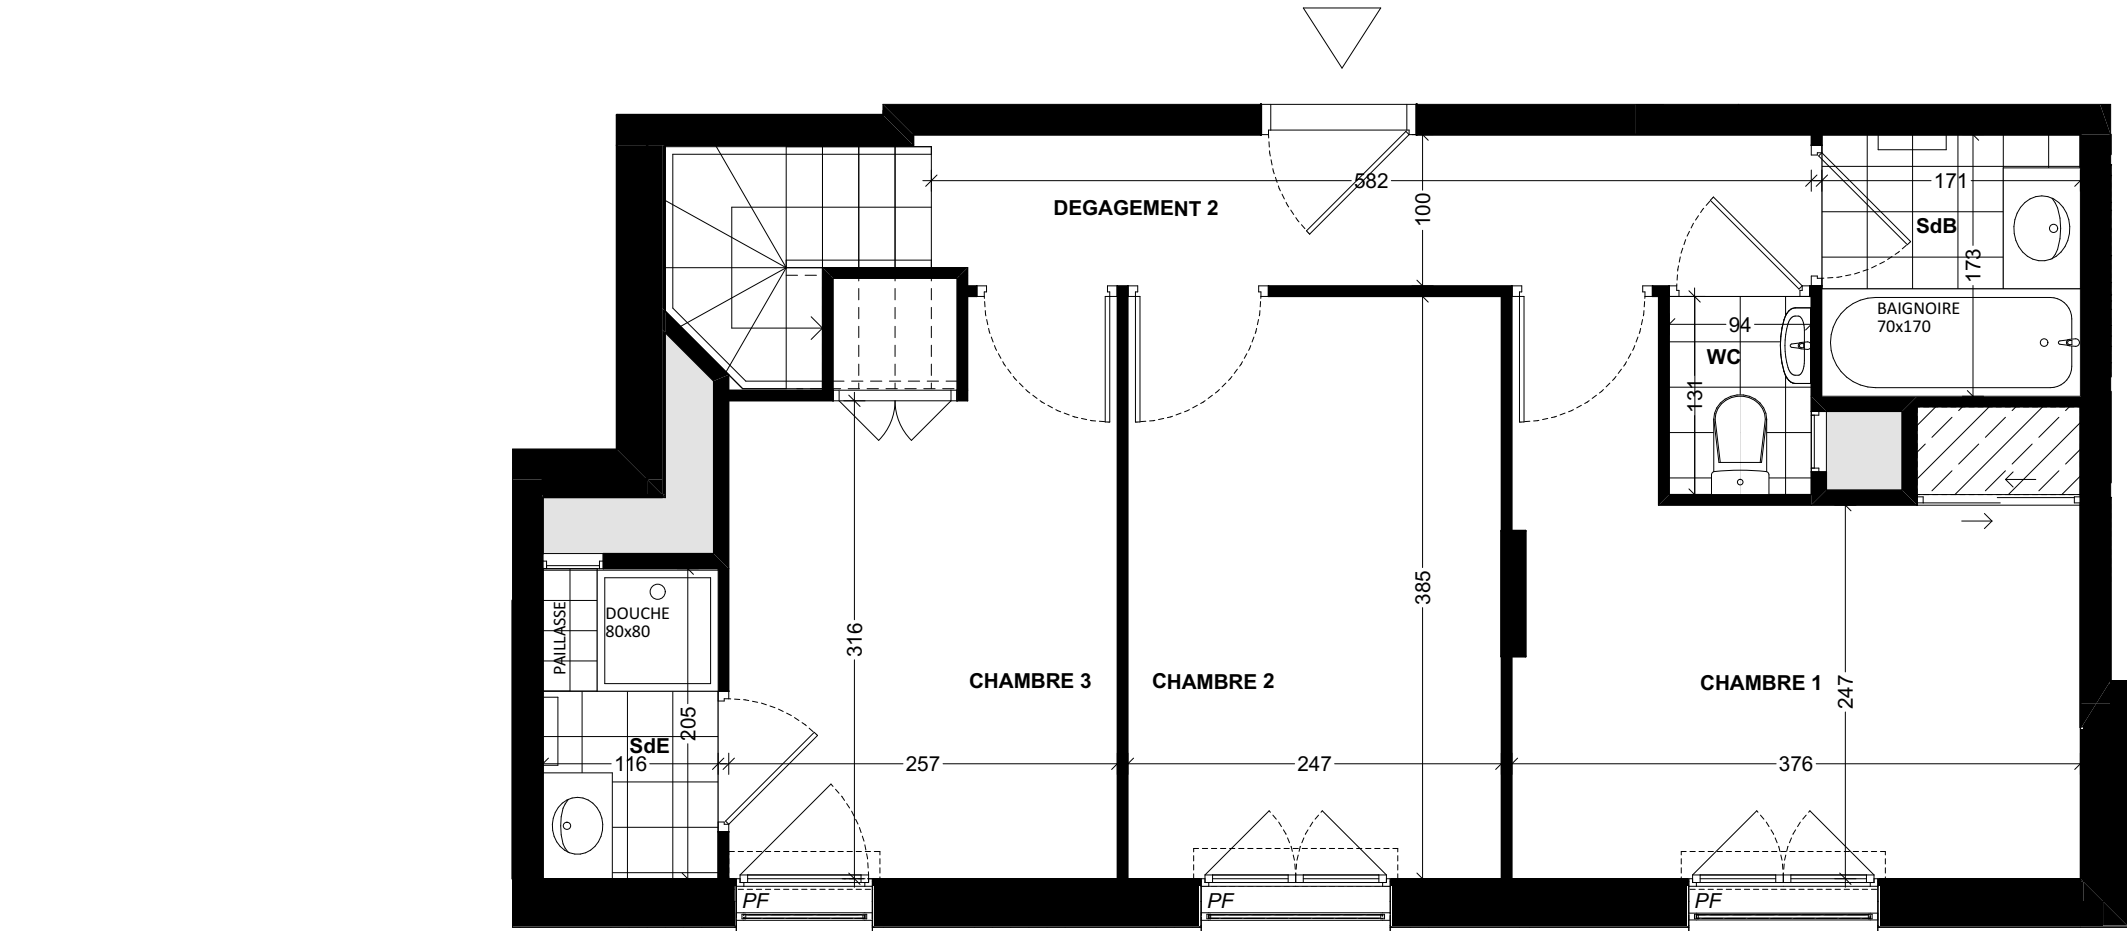

NOTA : DES MODIFICATIONS SONT SUSCEPTIBLES D'ETRE APPORTEES A CE PLAN EN FONCTION DES NECESSITES TECHNIQUES DE LA REALISATION, TANT EN CE QUI CONCERNE LES DIMENSIONS LIBRES QUE L'EQUIPEMENT. LES SURFACES INDIQUEES SONT APPROXIMATIVES, LES FAUX-PLAFONDS, SOFFITES, AINSI QUE L'EMPLACEMENT DES EQUIPEMENTS SONT FIGURES A TITRE INDICATIF.