


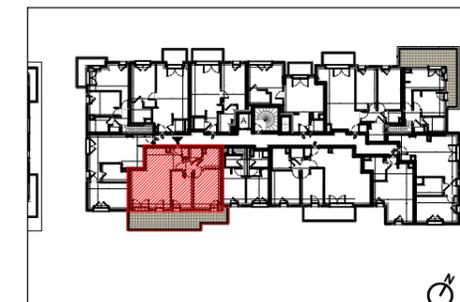

Plan de localisation du bien



A204 . 3

Appartement 3 PIECES

TABLEAU DES SURFACES


(compris placards)

SEJOUR/CUISINE	30,74 m ²
CHAMBRE 01	13,26 m ²
CHAMBRE 02	10,22 m ²
SALLE DE BAIN	4,67 m ²
WC	1,91 m ²
DEGAGEMENT	2,54 m ²

SURFACE HABITABLE 63.34 m²

TERRASSE 22,13 m²

SURFACE TOTALE 85.47 m²

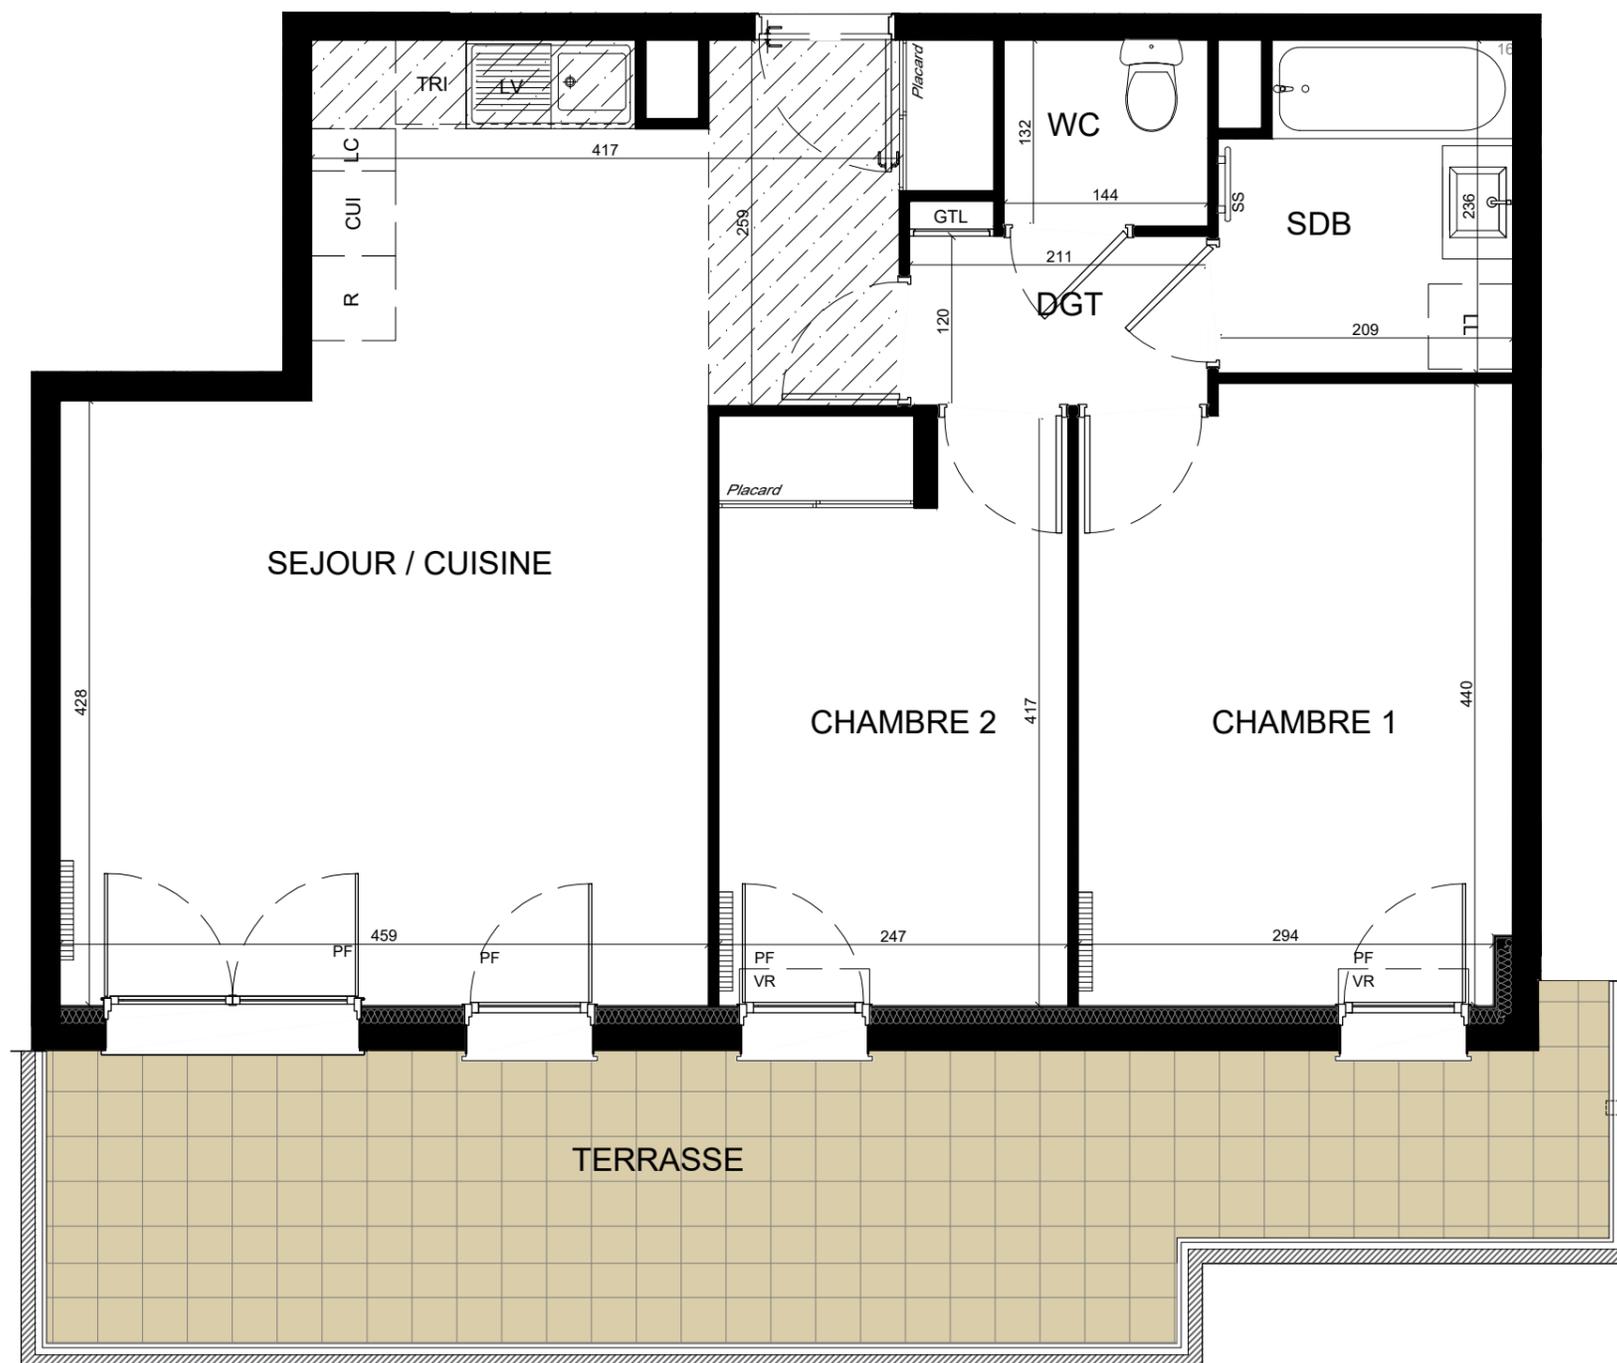

Date : 22/01/2020

Indice : B

LEGENDE :

F	Fenêtre	PF	Porte-fenêtre
LL	Lave-linge	FAV	Fenêtre allège vitrée
LV	Lave-vaisselle	VR	Volet roulant
CU	Cuisinière	R	Réfrigérateur
▨	Radiateur	GTL	Tableau électrique
		▨	Soffite

Les plans et les surfaces indiqués ci-dessus pourront subir des modifications de détails résultant des impératifs techniques et administratifs de la construction. Les retombées, les radiateurs, les soffites, les canalisations, les équipements sanitaires, les détails des menuiseries extérieures, les gaines - y compris les dévoiements des gaines - et les plantations sont représentés à titre indicatif, le mobilier et équipements ménagers n'est pas fourni.

MAITRE DE L'OUVRAGE :



36 Avenue Hoche
75008 Paris

ARCHITECTE :



Emmanuel GUTEL
Architecte et Associés
137 Rue Saint Martin
75004 Paris