

SKYHOME



195 Logements
2/4 rue A. Tardieu et 4 boulevard L. Barthou - 44000 Nantes

maîtrise d'ouvrage:

GRUPE ARC
5 Bd Vincent Gâche - BP 56527
44265 Nantes Cedex 2
T 02 40 35 00 35

maîtrise d'oeuvre:

Xaveer De Geyter Architectes bvba
Quai du Commerce 48
1000 Bruxelles
T +32 2 218 88 86
Mabire - Reich architectes
rue des olivettes 35
44000 Nantes
T 02 40 36 43 89

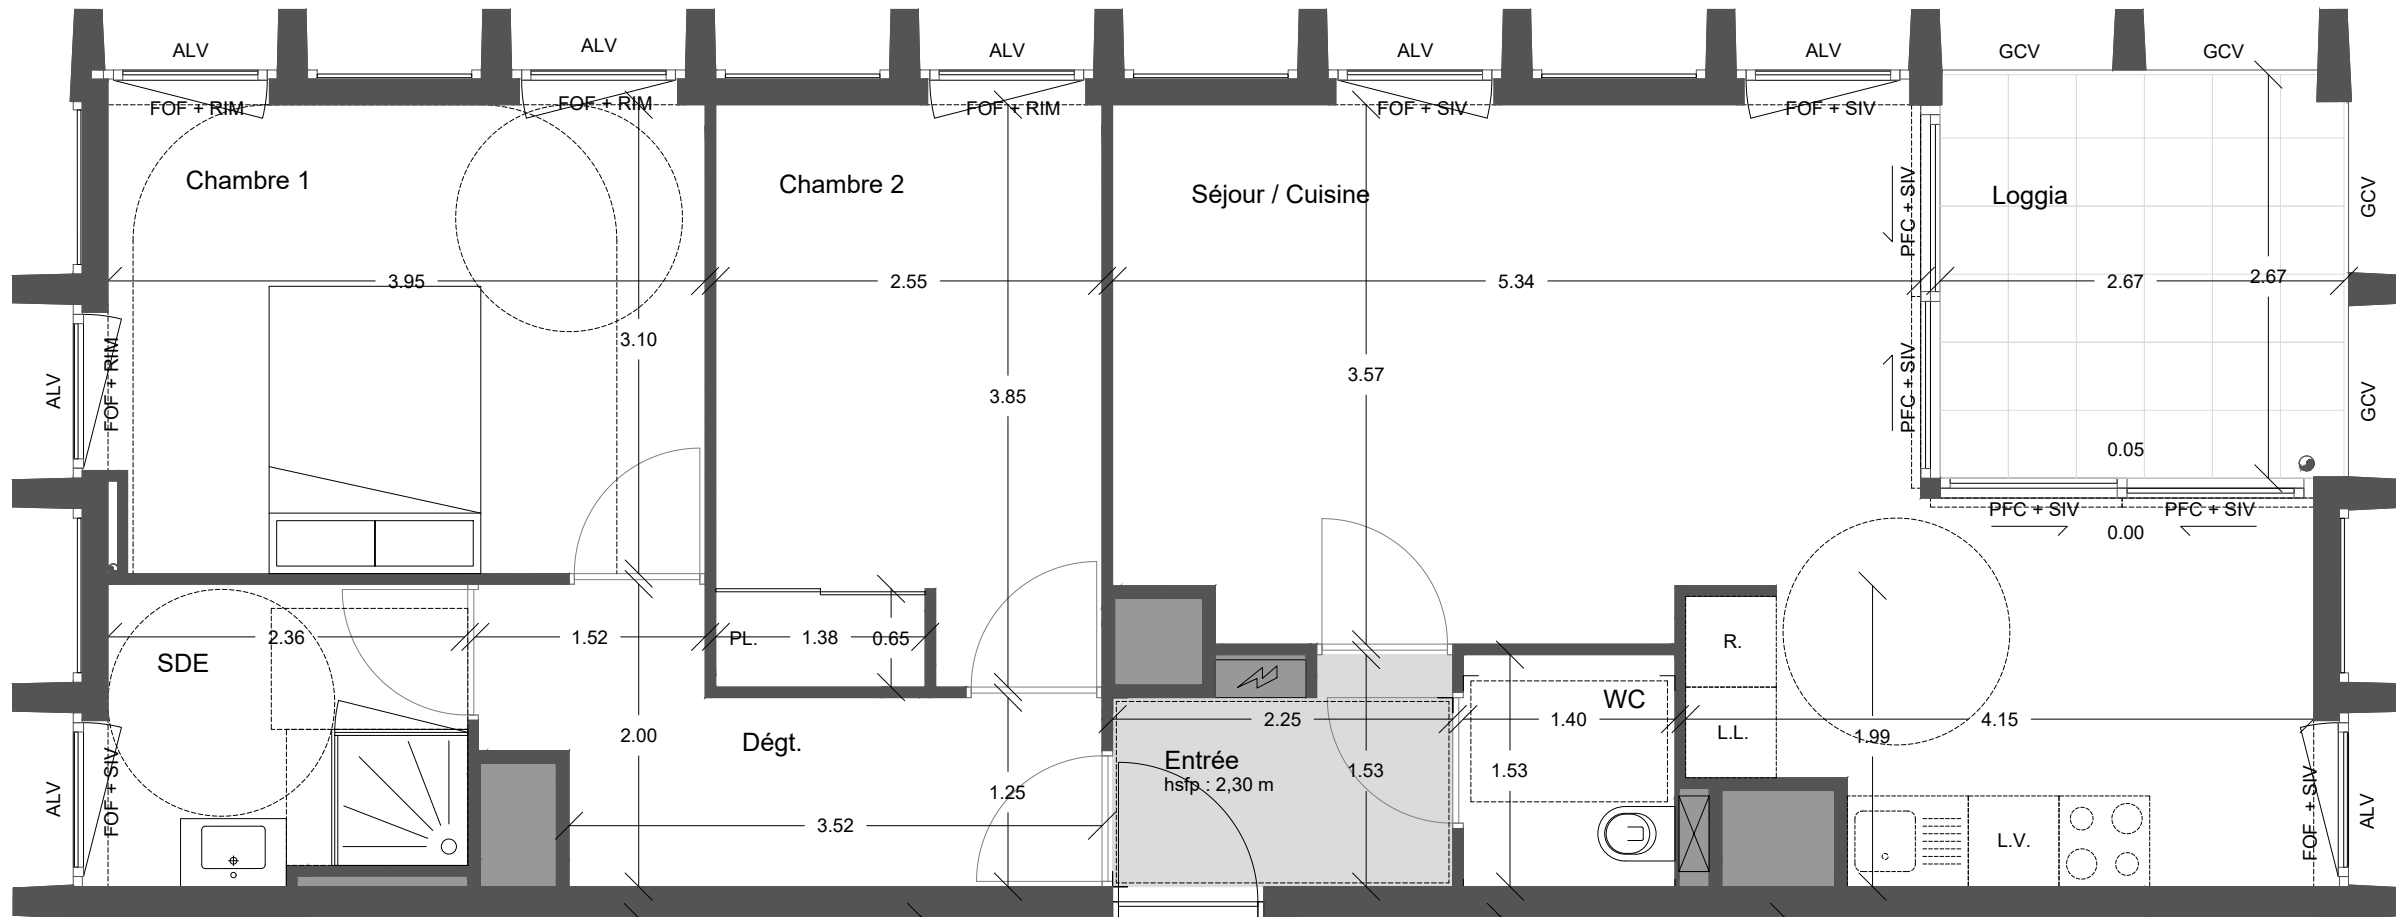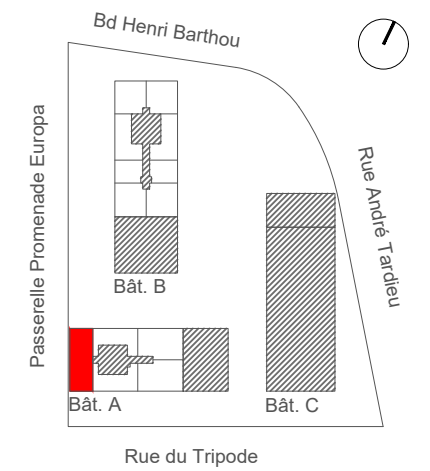

▲
T3 - A92



Légende

HSP	Hauteur sous poutre	HSP	Hauteur sous faux-plafond
HSPF	Soffite ou faux-plafond	PFOF	Gaine technique
PFOF	Porte-fenêtre ouvrant à la française	FOF	Fenêtre ouvrant à la française sur allège vitrée
PFC	Porte-fenêtre coulissante	CFX	Chassis fixe
SIV	Store intérieur vénitien	RIM	Rideau intérieur manuel
ALV	Allège vitrée	ALV	Garde-corps vitré
GCV	Boitier électrique	0.00/+0.0X	Niveau intérieur / Niveau extérieur
R	Lave-Linge	LL	Lave-Vaisselle
	Réfrigérateur	LV	

Lot	Code Plan	Type	Niveau
45	A92	T3	R+9

SURFACES HABITABLES

Entrée	3.07 m ²
Séjour / Cuisine	27.13 m ²
Chambre 1	12.16 m ²
Chambre 2 / PL.	9.79 m ²
Dégt.	5.74 m ²
Salle d'eau	4.59 m ²
WC	2.15 m ²
Total	64.63 m²

SURFACES ANNEXES

Loggia	7.10 m ²
--------	---------------------

Nota : En fonction des nécessités techniques ou administratives de la réalisation, des modifications sont susceptibles d'être apportées à ce plan qui ne revêt, avant d'être annexé à l'acte authentique de vente, qu'un caractère informatif.
Les surfaces et les côtes indiquées sont approximatives, les soffites, les faux-plafonds et gaines sont susceptibles d'évoluer en situation, nombre et dimension. Les canalisations, retombées et regards ne sont pas figurés.
Les emplacements des prises, appliques, plafonniers, radiateurs ou convecteurs sont donnés à titre indicatif et sont susceptibles d'évoluer pour raisons techniques. La végétation n'est pas contractuelle. Les éléments de mobiliers (meubles et plans de travail) ne sont placés qu'à titre indicatif. La fourniture de télécommanager n'est pas prévue. Les hauteurs sous plafonds sont données hors épaisseur des revêtements de sol définitif.

Etabli le : 21/10/2019 Mise à jour : --/--/----