

PROVISOIRE





SAINT ENO BAY
64 logements
15 Bis, Ter, Quater rue Gardiner
35800 Dinard

MAITRE D'OUVRAGE

ARC PROMOTION BRETAGNE
1 rue Geneviève de Gaulle-Anthonioz
CS 40832 -35208 RENNES Cedex 2
groupe.arc@groupearc.fr
Tél: 02 99 86 13 86 Fax: 02 99 50 58 55

MAITRE D'OEUVRE

GOLHEN ASSOCIES ARCHITECTES
4 rue du Pâtis Tatelin
35700 RENNES
agence@golhen-associes.fr
Tél: 02 99 68 65 12

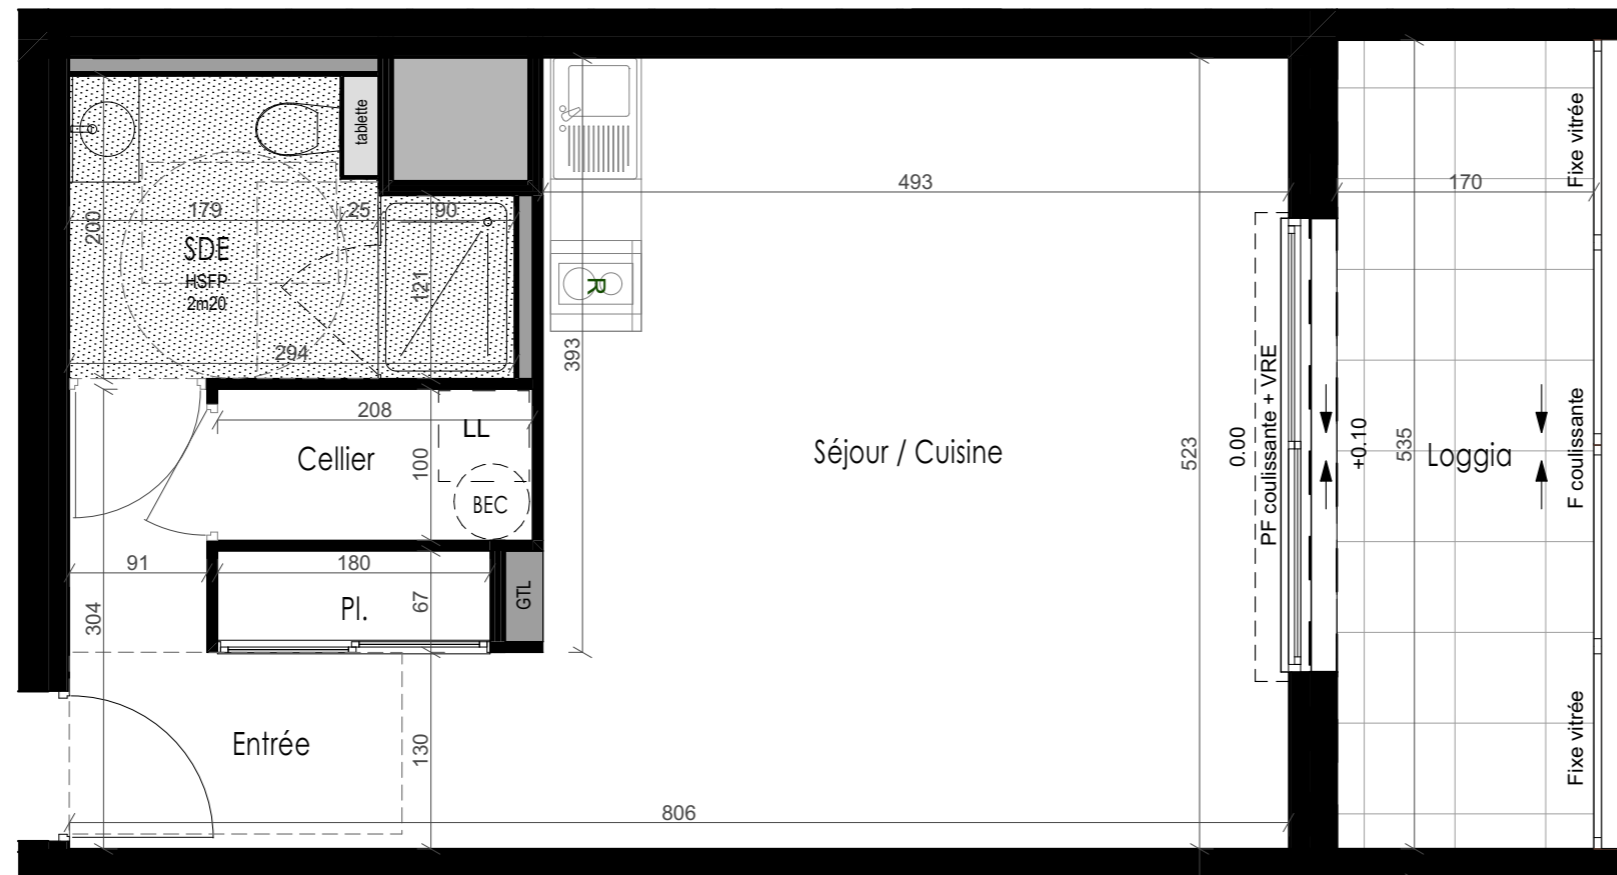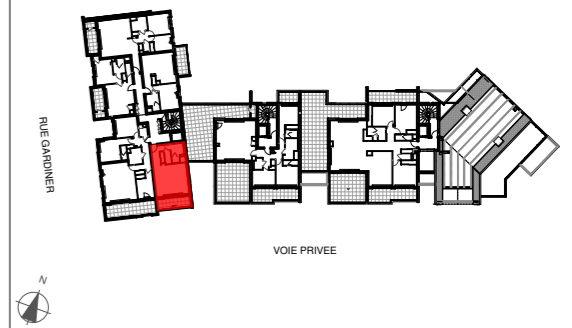

A41-T1 ➔

LOT N°	LOGEMENT	TYPE	NIVEAU
45	A41	T1	R+4

SURFACES HABITABLES

Entrée + placard	6,40 m ²
Sejour / Cuisine	26,23 m ²
Salle d'eau	5,00 m ²
Cellier	2,08 m ²

Total surfaces habitables 39,71 m²

SURFACES ANNEXES

Loggia	9,09 m ²
--------	---------------------

NOTA :
En fonction des nécessités techniques ou administratives de la réalisation, des modifications sont susceptibles d'être apportées à ce plan qui ne revêt, avant d'être annexé à l'acte authentique de vente, qu'un caractère informatif.
Les surfaces et les côtes sont approximatives, les soffites, les faux plafonds et gaines sont susceptibles d'évoluer en situation, nombre et dimension. Les canalisations, relambies et regards ne sont pas figurés. Les emplacements des prises, appliques, plafonniers, radiateurs ou convecteurs sont donnés à titre indicatif et sont susceptibles d'évoluer pour raisons techniques. La végétation n'est pas contractuelle. Les éléments de mobilier (meubles et plans de travail) ne sont placés qu'à titre indicatif. La fourniture de l'électroménager n'est pas prévue. Les hauteurs sous plafonds sont données hors épaisseur des revêtements de sol définitif.

- LEGENDE**
- F Fenêtre
 - FAV Fenêtre allège vitrée
 - Fixe Châssis fixe
 - PF Porte fenêtre
 - OB Fenêtre oscillo-battante
 - All. Allège
 - VR Volet roulant
 - VRE Volet roulant électrique
 - CH. Chaudière
 - BEC Ballon d'eau chaude
 - GTL Tableau électrique
 - PL Placard
 - RGT Rangement
 - Faux-plafond ou Soffite
 - HsP Hauteur sous-poutre
 - HsFp Hauteur sous faux-plafond
 - 0.00/+0.04 Niveau int. / Niveau ext.

ETABLI : 02/03/20 MISE A JOUR: 25/06/2020 ECH : 1/50è