

PLAN NOTAIRE

GRUPE



PATIO SEVIGNE

55 LOGEMENTS - ZAC ViaSilva - B5a  
Avenue des champs blancs  
35171 CESSON SEVIGNE

MAITRE D'OUVRAGE

ARC PROMOTION BRETAGNE

1, rue Geneviève de Gaulle-Antioz  
CS 40832 - 35208 RENNES Cedex 2


groupe.arc@groupearc.fr  
T.02 99 86 13 86 - F.02 99 50 58 55

ARCHITECTE

LEMÉROU ARCHITECTURE

10 bis rue bisson  
75020 Paris

info@lemerou.fr  
T.01 40 22 04 04

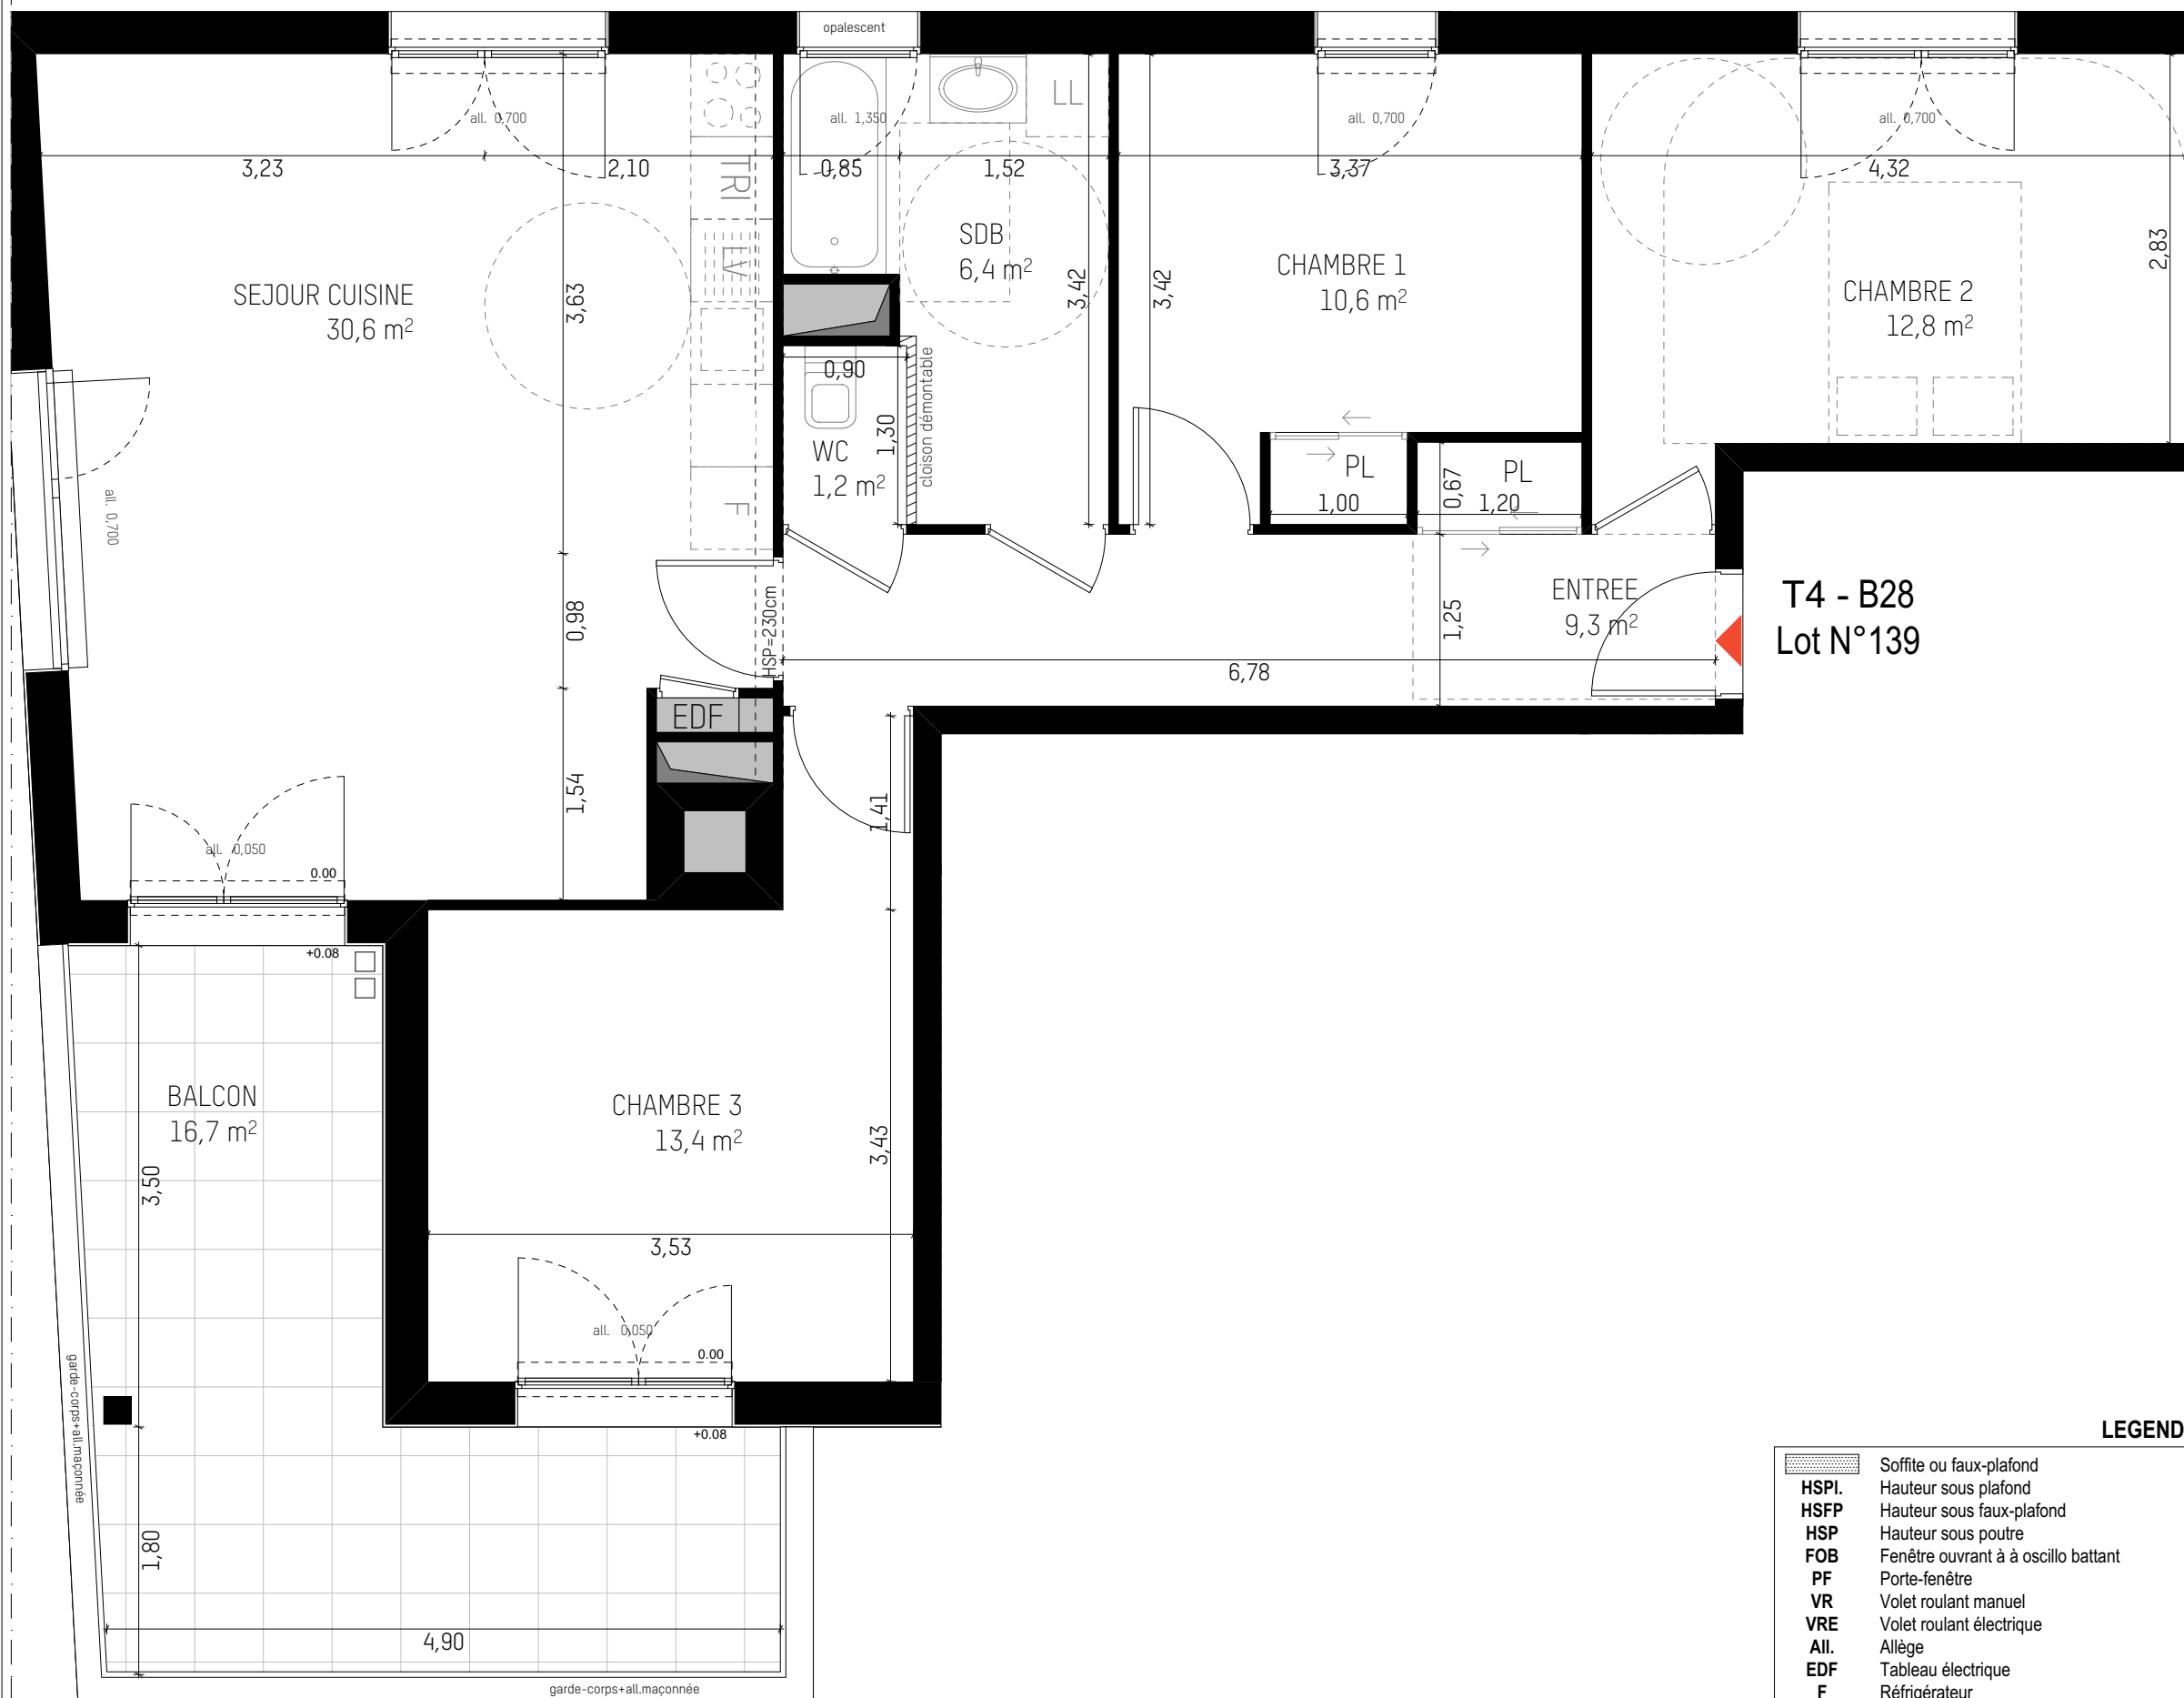

T4 - B28  
Lot N°139

LOT N°	BATIMENT	LOGEMENT	TYPE	NIVEAU
139	BAT B	B28	T4	R+2

SURFACES HABITABLES	
CHAMBRE 1 + PL	10,6
CHAMBRE 2	12,8
CHAMBRE 3	13,4
ENTREE + PL	9,3
SDB	6,4
SEJOUR CUISINE	30,6
WC	1,2
<b>TOTAL</b>	<b>84,3 m²</b>

SURFACES ANNEXES	
BALCON	16,7

LEGENDE

- Soffite ou faux-plafond
- HSPI.** Hauteur sous plafond
- HSFP** Hauteur sous faux-plafond
- HSP** Hauteur sous poutre
- FOB** Fenêtre ouvrant à à oscillo battant
- PF** Porte-fenêtre
- VR** Volet roulant manuel
- VRE** Volet roulant électrique
- All.** Allège
- EDF** Tableau électrique
- F** Réfrigérateur
- LL** Lave-linge
- LV** Lave-vaisselle
- TRI** Espace de tri sélectif
- CH** Chaudière
- 0.00/+0.02** Niveau intérieur / Niveau extérieur
- Descente(s) EP

Nota:  
En fonction des nécessités techniques ou administratives de la réalisation, des modifications sont susceptibles d'être apportées à ce plan qui ne revêt, avant d'être amené à l'acte authentique de vente, qu'un caractère informatif.  
Les surfaces et les côtes indiquées sont approximatives, les soffites, les faux plafonds et gaines sont susceptibles d'évoluer en situation, nombre et dimension. Les canalisations, retombées et regards ne sont pas figurés.  
Les emplacements des prises, appliques, plafonniers, radiateurs ou convecteurs sont donnés à titre indicatif et sont susceptibles d'évoluer pour raisons techniques. La végétation n'est pas contractuelle. Les éléments de mobiliers (meubles et plans de travail) ne sont placés qu'à titre indicatif. La fourniture de l'électroménager n'est pas prévue. Les hauteurs sous plafonds sont données hors épaisseur des revêtements de sol définitif.

Etabli le : 14/06/2019 Mis à jour le: 12/06/2020 Echelle : 1:50

