




SNC ARC DEVELOPPEMENT  
 1 Rue Geneviève De  
 Gaulle Anthonioz  
 35200 RENNES  
 Tél. 02.40.35.60.35  
 arc.nantes@groupearc.fr

COMMUNE DE MESQUER  
**LE DOMAINE DE PEN LAN**  
 RUE DE PEN LAN  
 ROUTE DE KER CROISE  
**LOT 7**

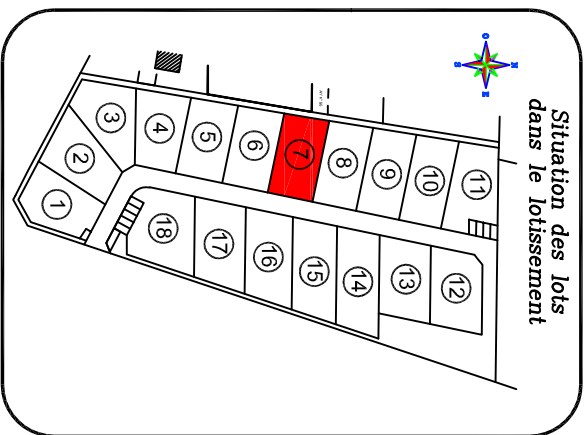

**Légende**

- Coffret ENEDIS
- Branchement EU
- Branchement EP
- Citerneau Eau Potable
- Regard France Télécom
- Candélabre
- Arbres existants conservés
- Arbres à planter par l'aménageur
- Zone aedificandi
- Sens feilage
- Espaces verts, propriété de l'ASL
- Trame de haie bocagère existante à maintenir, préserver et à compléter avec des essences locales réalisée par le lotisseur
- Haies bocagères avec clôtures (clôtures à l'intérieur des lots, derrière les haies) - Charge acquéreur
- Accès des habitations (position donnée à titre indicative)

**ECHELLE : 1/250**

Date :	20.05.2020	E.D.
Complété le :	16.06.2020	G.G.
Modifié le :		
P2-04	Dossier n°	18238

**Nota :** Les emplacements des coffrets, citerneaux et branchements divers sont donnés à titre indicatif. Les cotations, les cotations ainsi que la position des bornes seront définitives qu'après le bornage des lots.


Permis d'aménager n° : PA 044 097 19 S3001  
 délivré le 08.07.2019

Plan dressé par Patrick SCULO - Numéro d'inscription à l'Ordre : 4735

**CABINET SCULO - CHATELLIER**  
 Géomètre Expert Foncier D.P.L.G

Résidence Saint Aubin - Avenue Flaubert 44350 GUERANDE  
 Tel : 02.40.62.09.09 [geometre@sculo-chatellier.fr](mailto:geometre@sculo-chatellier.fr)

S.E.L.A.R.L. au capital de 140 000 Euros R.C.S. SAINT-NAZAIRE B 403 183 890

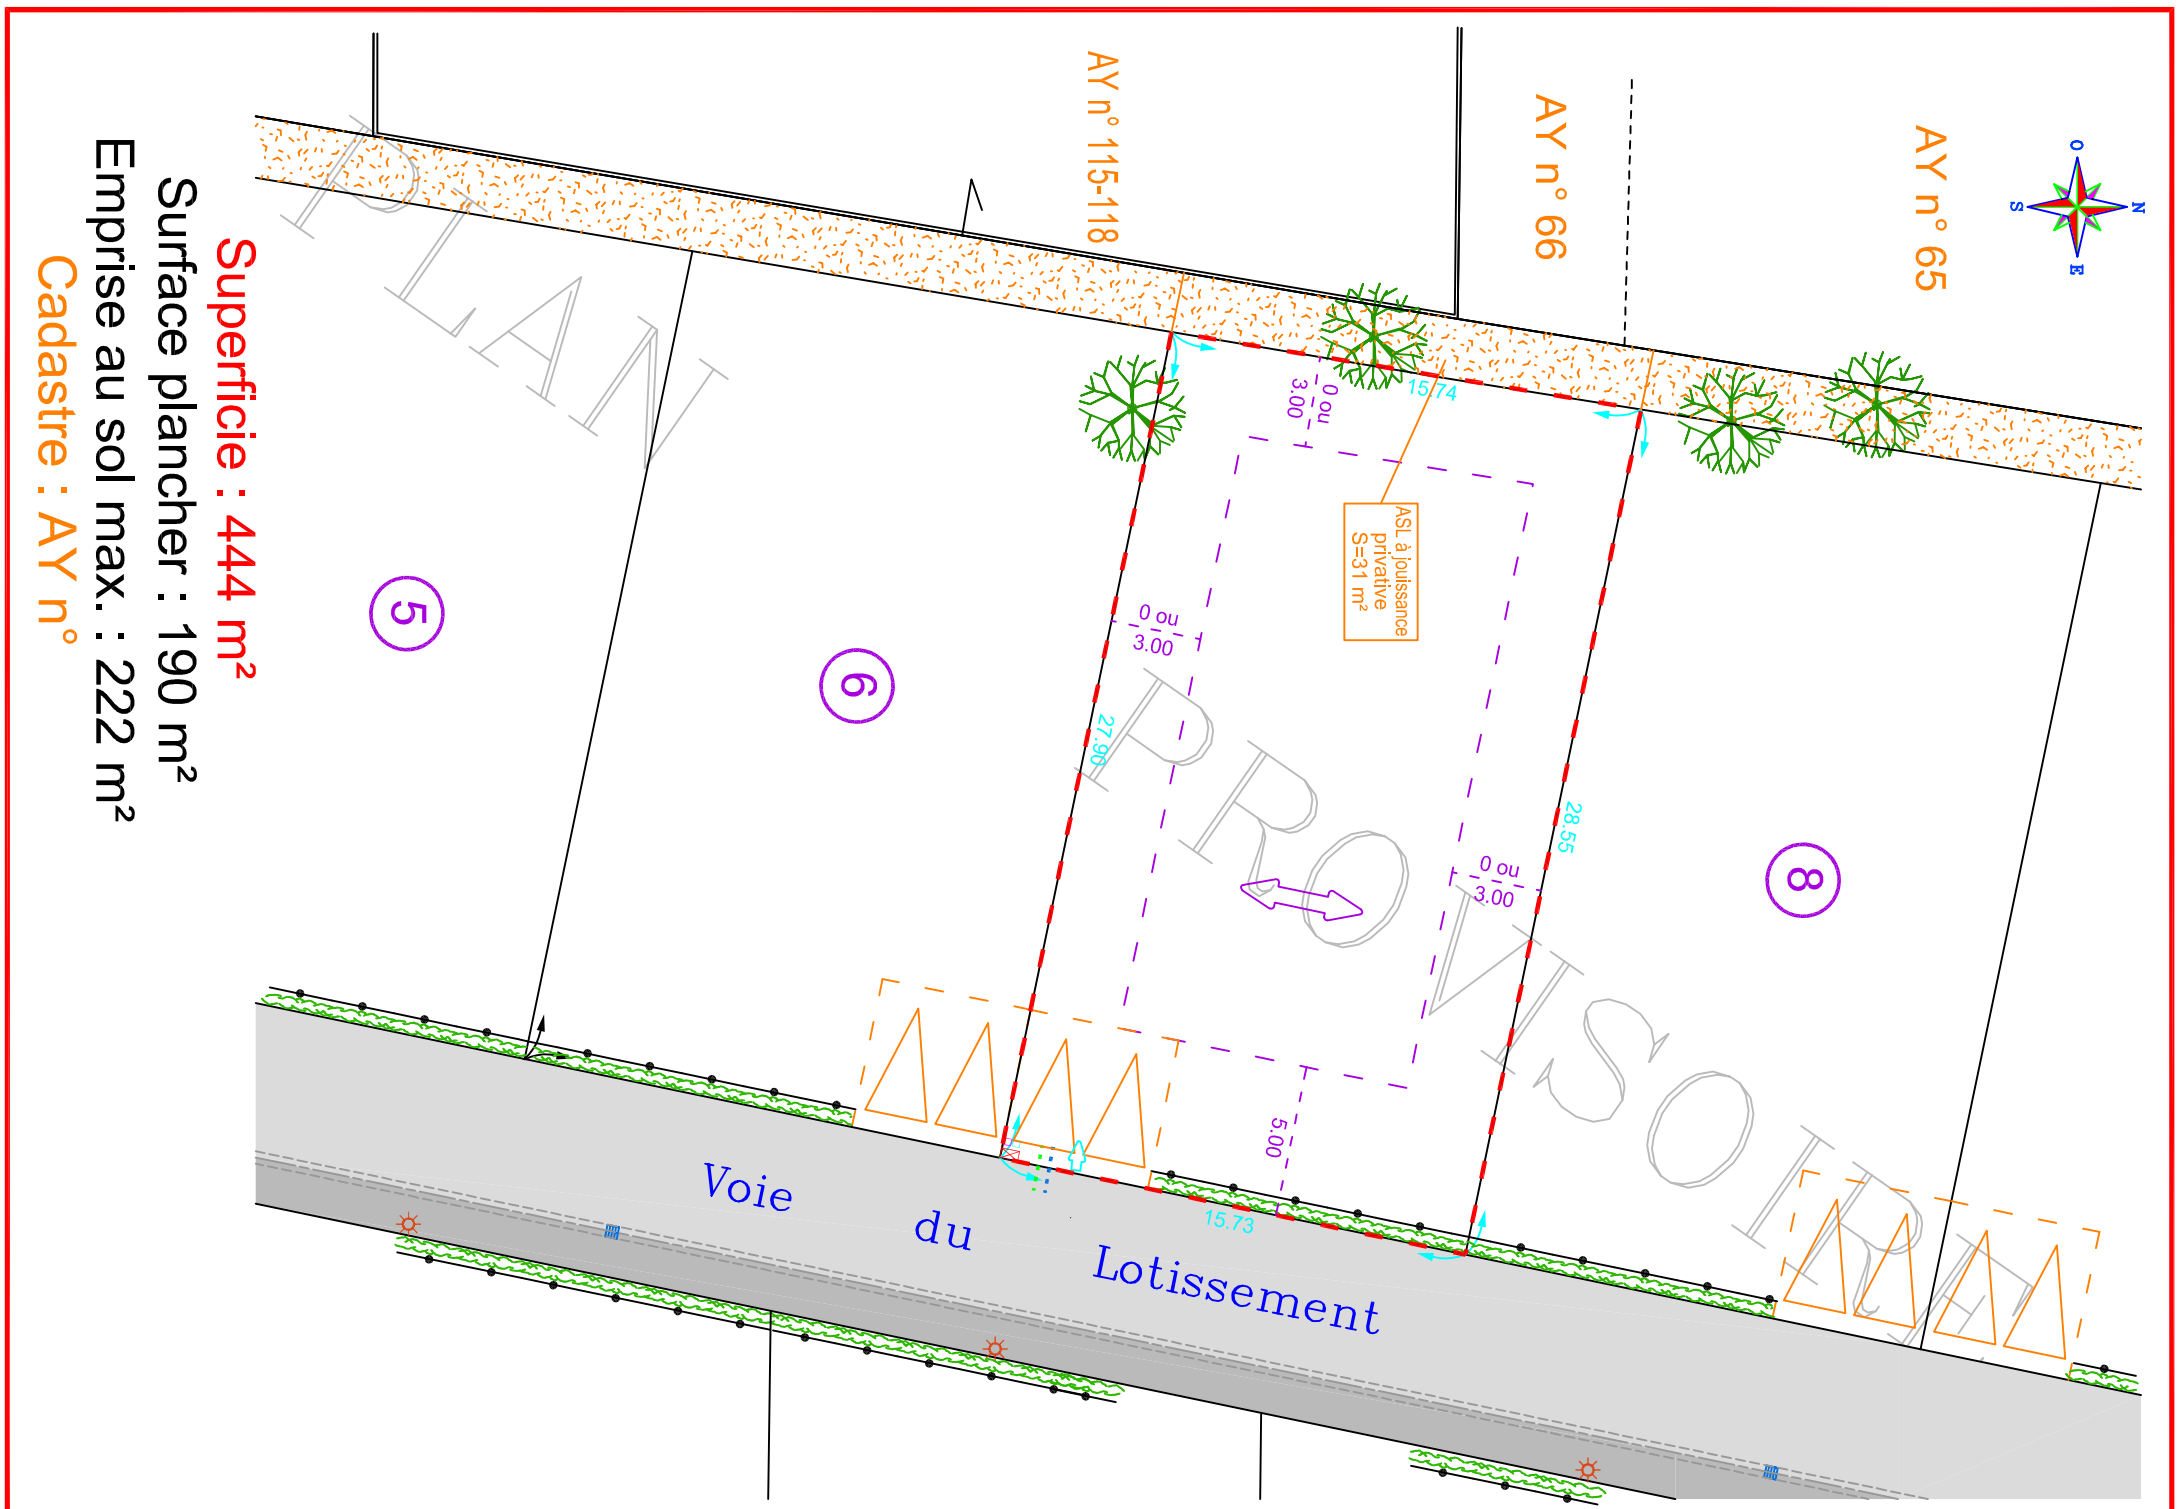

**Superficie : 444 m²**  
 Surface plancher : 190 m²  
 Emprise au sol max. : 222 m²  
 Cadastre : AY n°