


PROVISOIRE

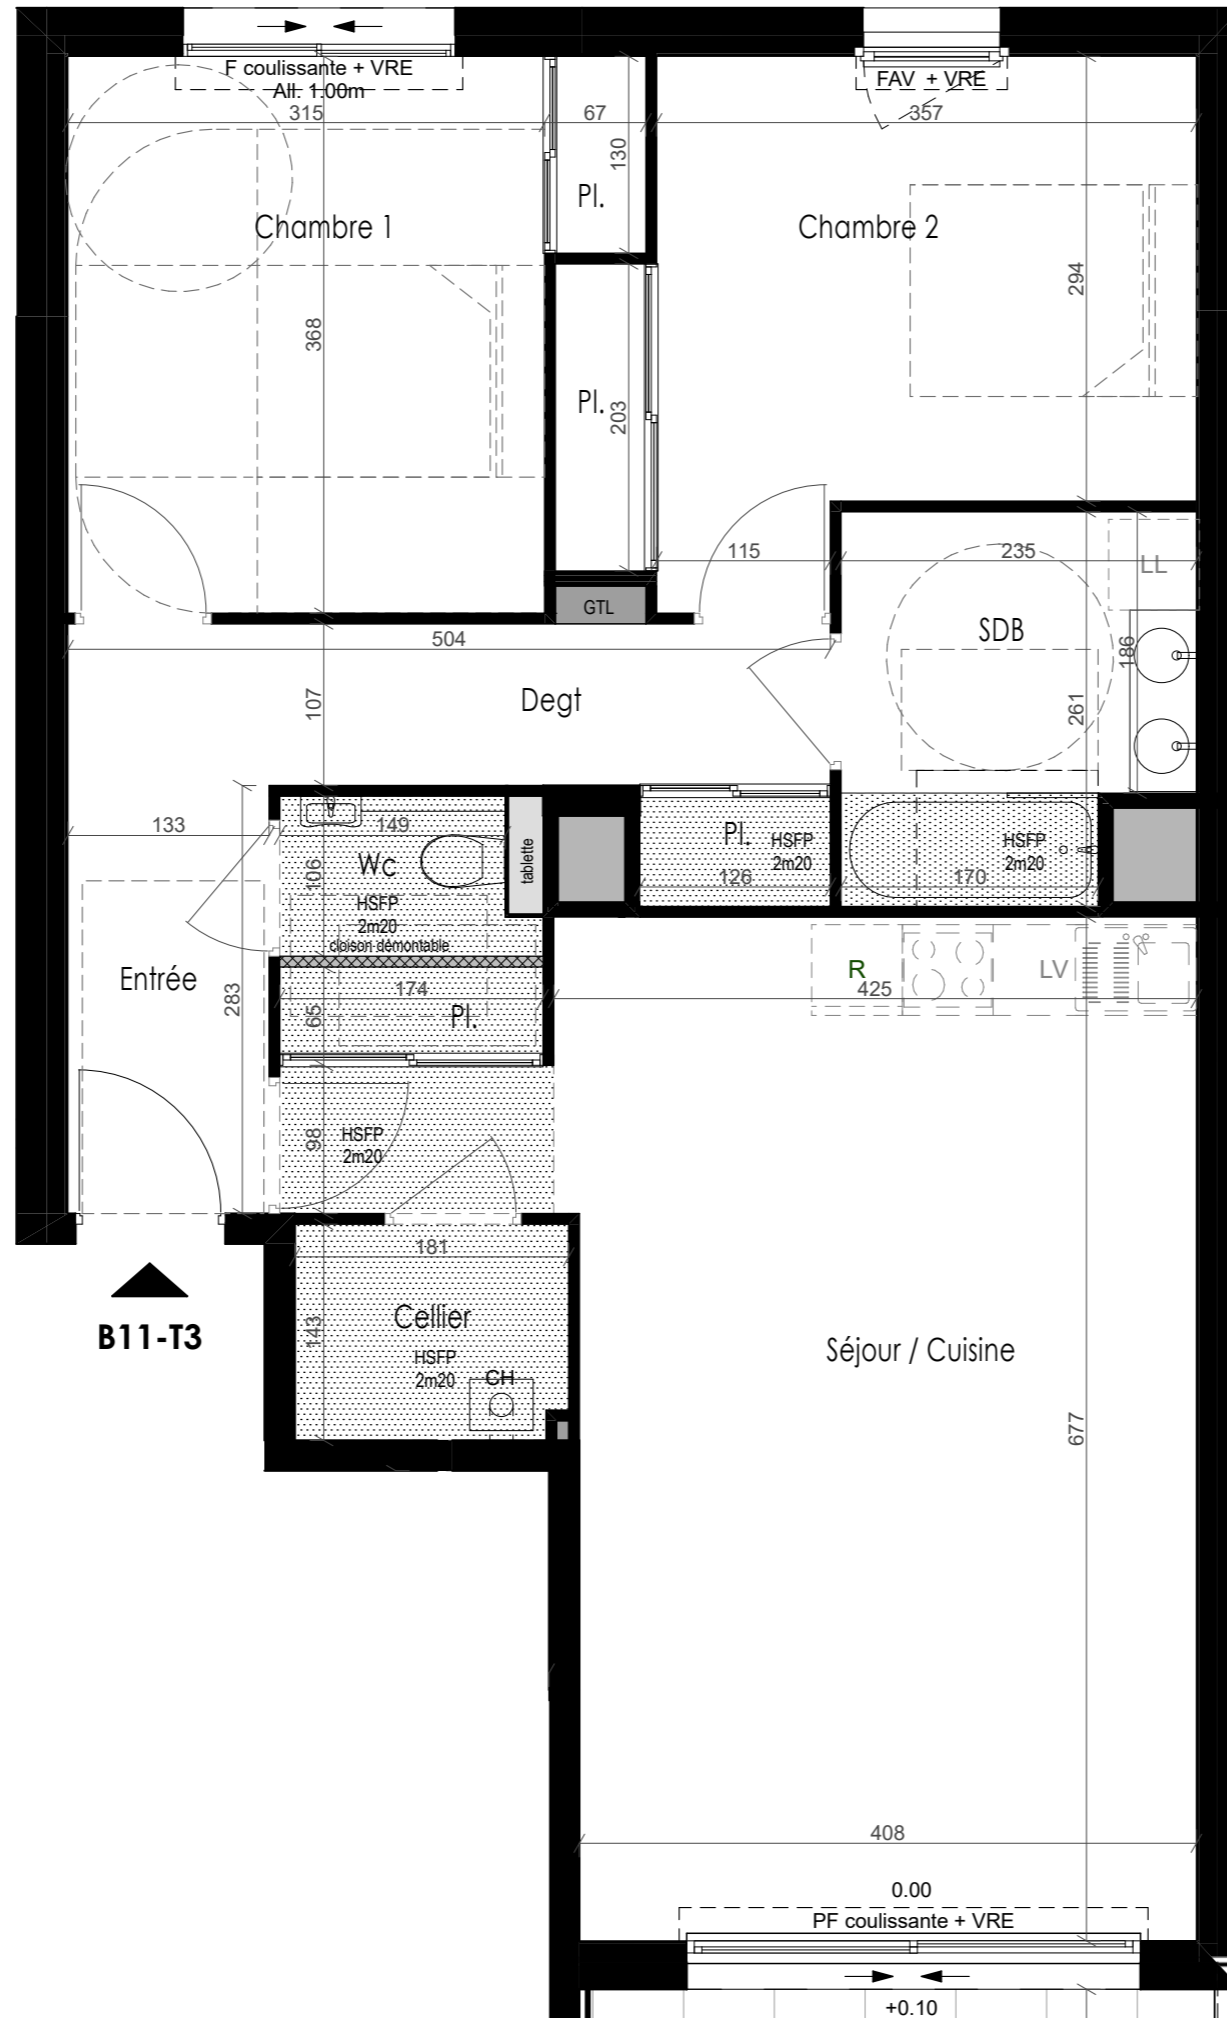


SAINT ENO BAY
64 logements
15 Bis, Ter, Quater rue Gardiner
35800 Dinard

MAITRE D'OUVRAGE

ARC PROMOTION BRETAGNE
1 rue Geneviève de Gaulle-Anthonioz
CS 40832 -35208 RENNES Cedex 2
groupe.arc@groupearc.fr
Tél: 02 99 86 13 86 Fax: 02 99 50 58 55

MAITRE D'OEUVRE

GOLHEN ASSOCIES ARCHITECTES
4 rue du Pâtis Tatelin
35700 RENNES
agence@golhen-associes.fr
Tél: 02 99 68 65 12

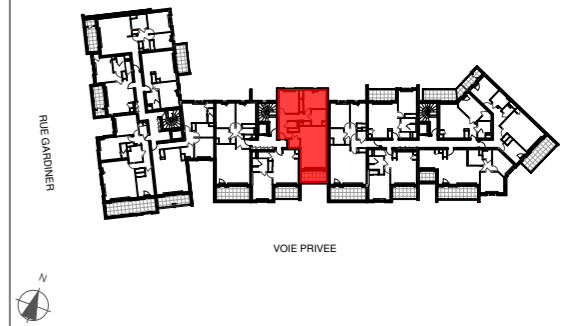

LOT N°	LOGEMENT	TYPE	NIVEAU
37	B11	T3	R+1

SURFACES HABITABLES

Entrée	3,76 m ²
Sejour / Cuisine / placard	30,86 m ²
Chambre 1 + placard	12,48 m ²
Chambre 2 + placard	12,71 m ²
Salle de bains	5,65 m ²
Wc	1,64 m ²
Cellier	2,56 m ²
Dégagement + placard	6,40 m ²
Total surfaces habitables	76,06 m²

SURFACES ANNEXES

Loggia	7,56 m ²
--------	---------------------

NOTA :
En fonction des nécessités techniques ou administratives de la réalisation, des modifications sont susceptibles d'être apportées à ce plan qui ne revêt, avant d'être annexé à l'acte authentique de vente, qu'un caractère informatif.
Les surfaces et les côtes sont approximatives, les soffites, les faux plafonds et gaines sont susceptibles d'évoluer en situation, nombre et dimension. Les canalisations, rebornés et regards ne sont pas figurés. Les emplacements des prises, appliques, radiateurs ou convecteurs sont donnés à titre indicatif et sont susceptibles d'évoluer pour raisons techniques. La végétation n'est pas contractuelle. Les éléments de mobilier (meubles et plans de travail) ne sont placés qu'à titre indicatif. La fourniture de l'électroménager n'est pas prévue. Les hauteurs sous plafonds sont données hors épaisseur des revêtements de sol définitif.

LEGENDE

F	Fenêtre
FAV	Fenêtre allège vitrée
Fixe	Châssis fixe
PF	Porte fenêtre
OB	Fenêtre oscillo-battante
All.	Allège
VR	Volet roulant
VRE	Volet roulant électrique
CH.	Chaudière
BEC	Ballon d'eau chaude
GTL	Tableau électrique
PL	Placard
RG	Rangement
	Faux-plafond ou Soffite
HsP	Hauteur sous-poutre
HsPf	Hauteur sous faux-plafond
0.00/+0.04	Niveau int. / Niveau ext.

ETABL : 02/03/20 MISE A JOUR: 25/06/2020 ECH : 1/50è


PROVISOIRE



SAINT ENO BAY
64 logements
15 Bis, Ter, Quater rue Gardiner
35800 Dinard

MAITRE D'OUVRAGE
ARC PROMOTION BRETAGNE
1 rue Geneviève de Gaulle-Anthonioz
CS 40832 -35208 RENNES Cedex 2
groupe.arc@groupearc.fr
Tél: 02 99 86 13 86 Fax: 02 99 50 58 55

MAITRE D'OEUVRE
GOLHEN ASSOCIES ARCHITECTES
4 rue du Pâtis Tatelin
35700 RENNES
agence@golhen-associes.fr
Tél: 02 99 68 65 12

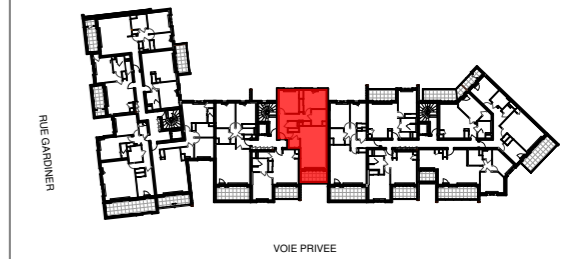

LOT N°	LOGEMENT	TYPE	NIVEAU
37	B11	T3	R+1

SURFACES HABITABLES


Entrée	3,76 m ²
Sejour / Cuisine / placard	30,86 m ²
Chambre 1 + placard	12,48 m ²
Chambre 2 + placard	12,71 m ²
Salle de bains	5,65 m ²
Wc	1,64 m ²
Cellier	2,56 m ²
Dégagement + placard	6,40 m ²
Total surfaces habitables	76,06 m²

SURFACES ANNEXES

Loggia	7,56 m ²

NOTA :
En fonction des nécessités techniques ou administratives de la réalisation, des modifications sont susceptibles d'être apportées à ce plan qui ne revêt, avant d'être annexé à l'acte authentique de vente, qu'un caractère informatif.
Les surfaces et les côtes sont approximatives, les soffites, les faux plafonds et gaines sont susceptibles d'évoluer en situation, nombre et dimension. Les canalisations, retombées et regards ne sont pas figurés. Les emplacements des prises, appliques, plafonniers, radiateurs ou convecteurs sont donnés à titre indicatif et sont susceptibles d'évoluer pour raisons techniques. La végétation n'est pas contractuelle. Les éléments de mobilier (meubles et plans de travail) ne sont placés qu'à titre indicatif. La fourniture de l'électroménager n'est pas prévue. Les hauteurs sous plafonds sont données hors épaisseur des revêtements de sol définitif.

ETABLI : 02/03/20 MISE A JOUR: 25/06/2020 ECH : 1/75è

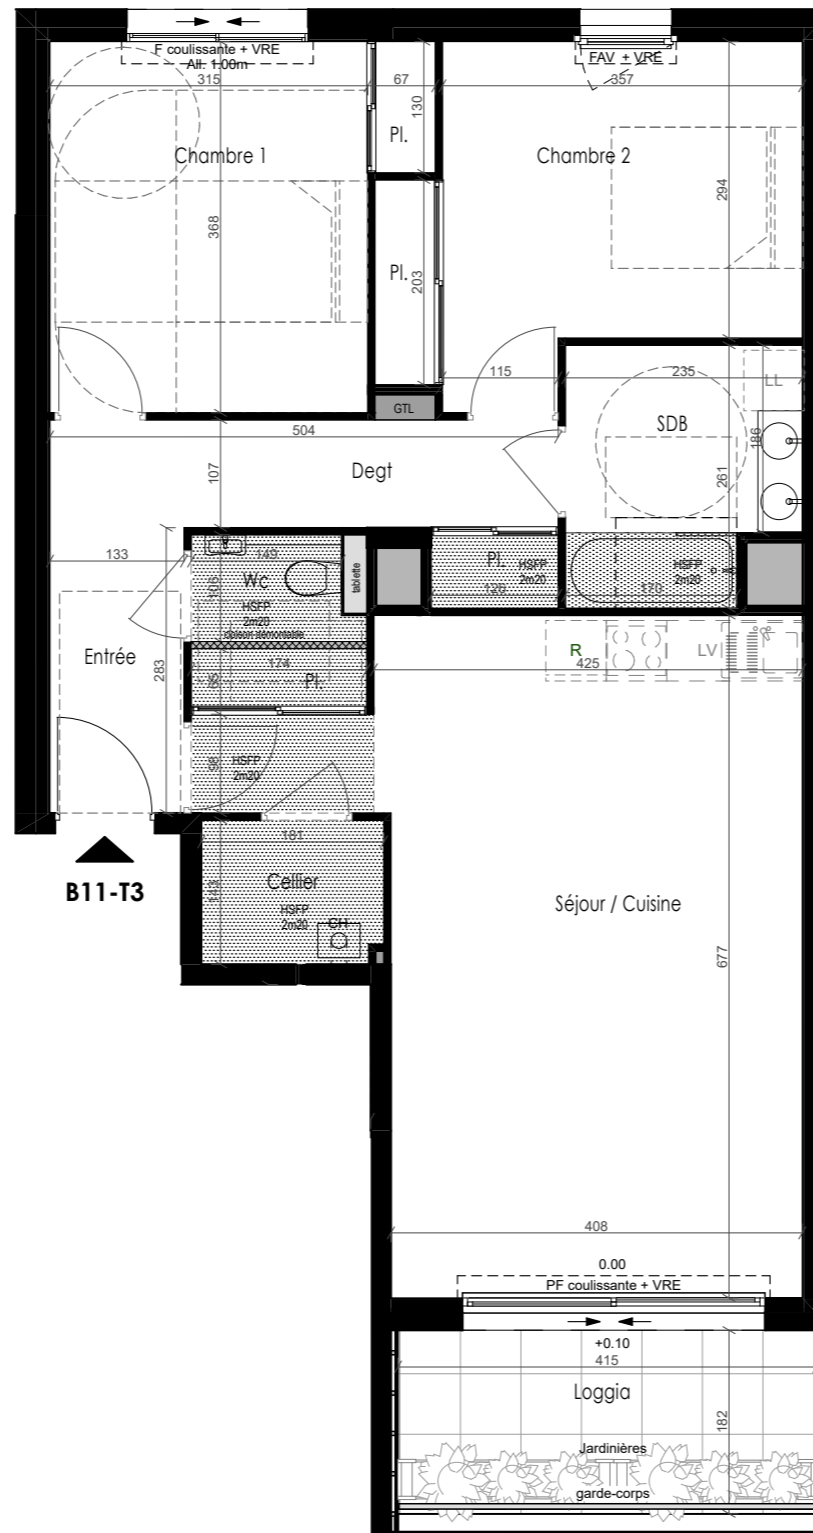

B11-T3



- LEGENDE
- F Fenêtre
 - FAV Fenêtre allège vitrée
 - Fixe Châssis fixe
 - PF Porte fenêtre
 - OB Fenêtre oscillo-battante
 - All Allège
 - VR Volet roulant
 - VRE Volet roulant électrique
 - CH Chaudière
 - BEC Ballon d'eau chaude
 - GTL Tableau électrique
 - PL Placard
 - RGT Rangement
 - Faux-plafond ou soffite
 - HsP Hauteur sous-poutre
 - HsFp Hauteur sous faux-plafond
 - 0.00/+0.04 Niveau int. / Niveau ext.