

PLAN PROVISOIRE

GRUPE




MAITRE D'OUVRAGE
SCCV ARC PROMOTION OUEST
5 bd Vincent Gâche
44265 NANTES Cedex 2

Architecte
Lionel VIÉ & Associés
30 av Besnardière
49100 ANGERS

TRIO VERDE

66 Logements collectifs
boulevard Elisabeth Boselli
49100 Angers

Plan de repérage

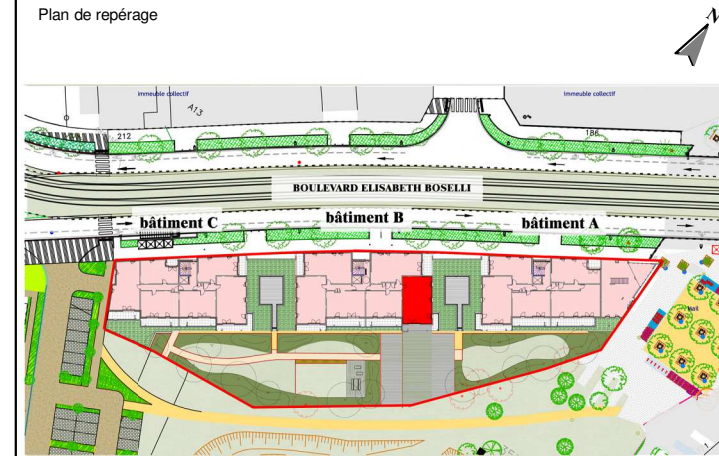

Lots	Bâtiment	Logement	Type	Niveau
Lot 58	B	B102	T3	R+1

Surfaces habitables

Chambre 2	9.02 m ²
Sde	5.74 m ²
Chambre 1	11.33 m ²
Séjour Cuisine	29.82 m ²
Wc	2.54 m ²
Entrée +PI	7.11 m ²
Total	65.55 m²

Surfaces annexes

Terrasse	13.91 m ²
----------	----------------------


NOTA : En fonction des nécessités techniques ou administratives de la réalisation, des modifications sont susceptibles d'être apportées à ce plan qui ne revêt, avant d'être annexé à l'acte authentique de vente, qu'un caractère informatif. Les surfaces et les côtes indiquées sont approximatives, les soffites, les faux plafonds et gaines sont susceptibles d'évoluer en situation, en nombre et en dimension, les canalisations, retombées et regards ne sont pas figurés.
Les emplacements des prises, appliques, plafonniers, radiateurs ou convecteurs sont donnés à titre indicatif et sont susceptibles d'évoluer pour raisons techniques. La végétation n'est pas contractuelle. Les éléments de mobilier (meubles et plans de travail) ne sont placés qu'à titre indicatif. La fourniture de l'électroménager n'est pas prévue. Les hauteurs sous plafonds sont données hors épaisseur des revêtements de sol définitifs.

Etabli le 12 JUN 2020

Mise à jour le:


Indice:

T3 B102

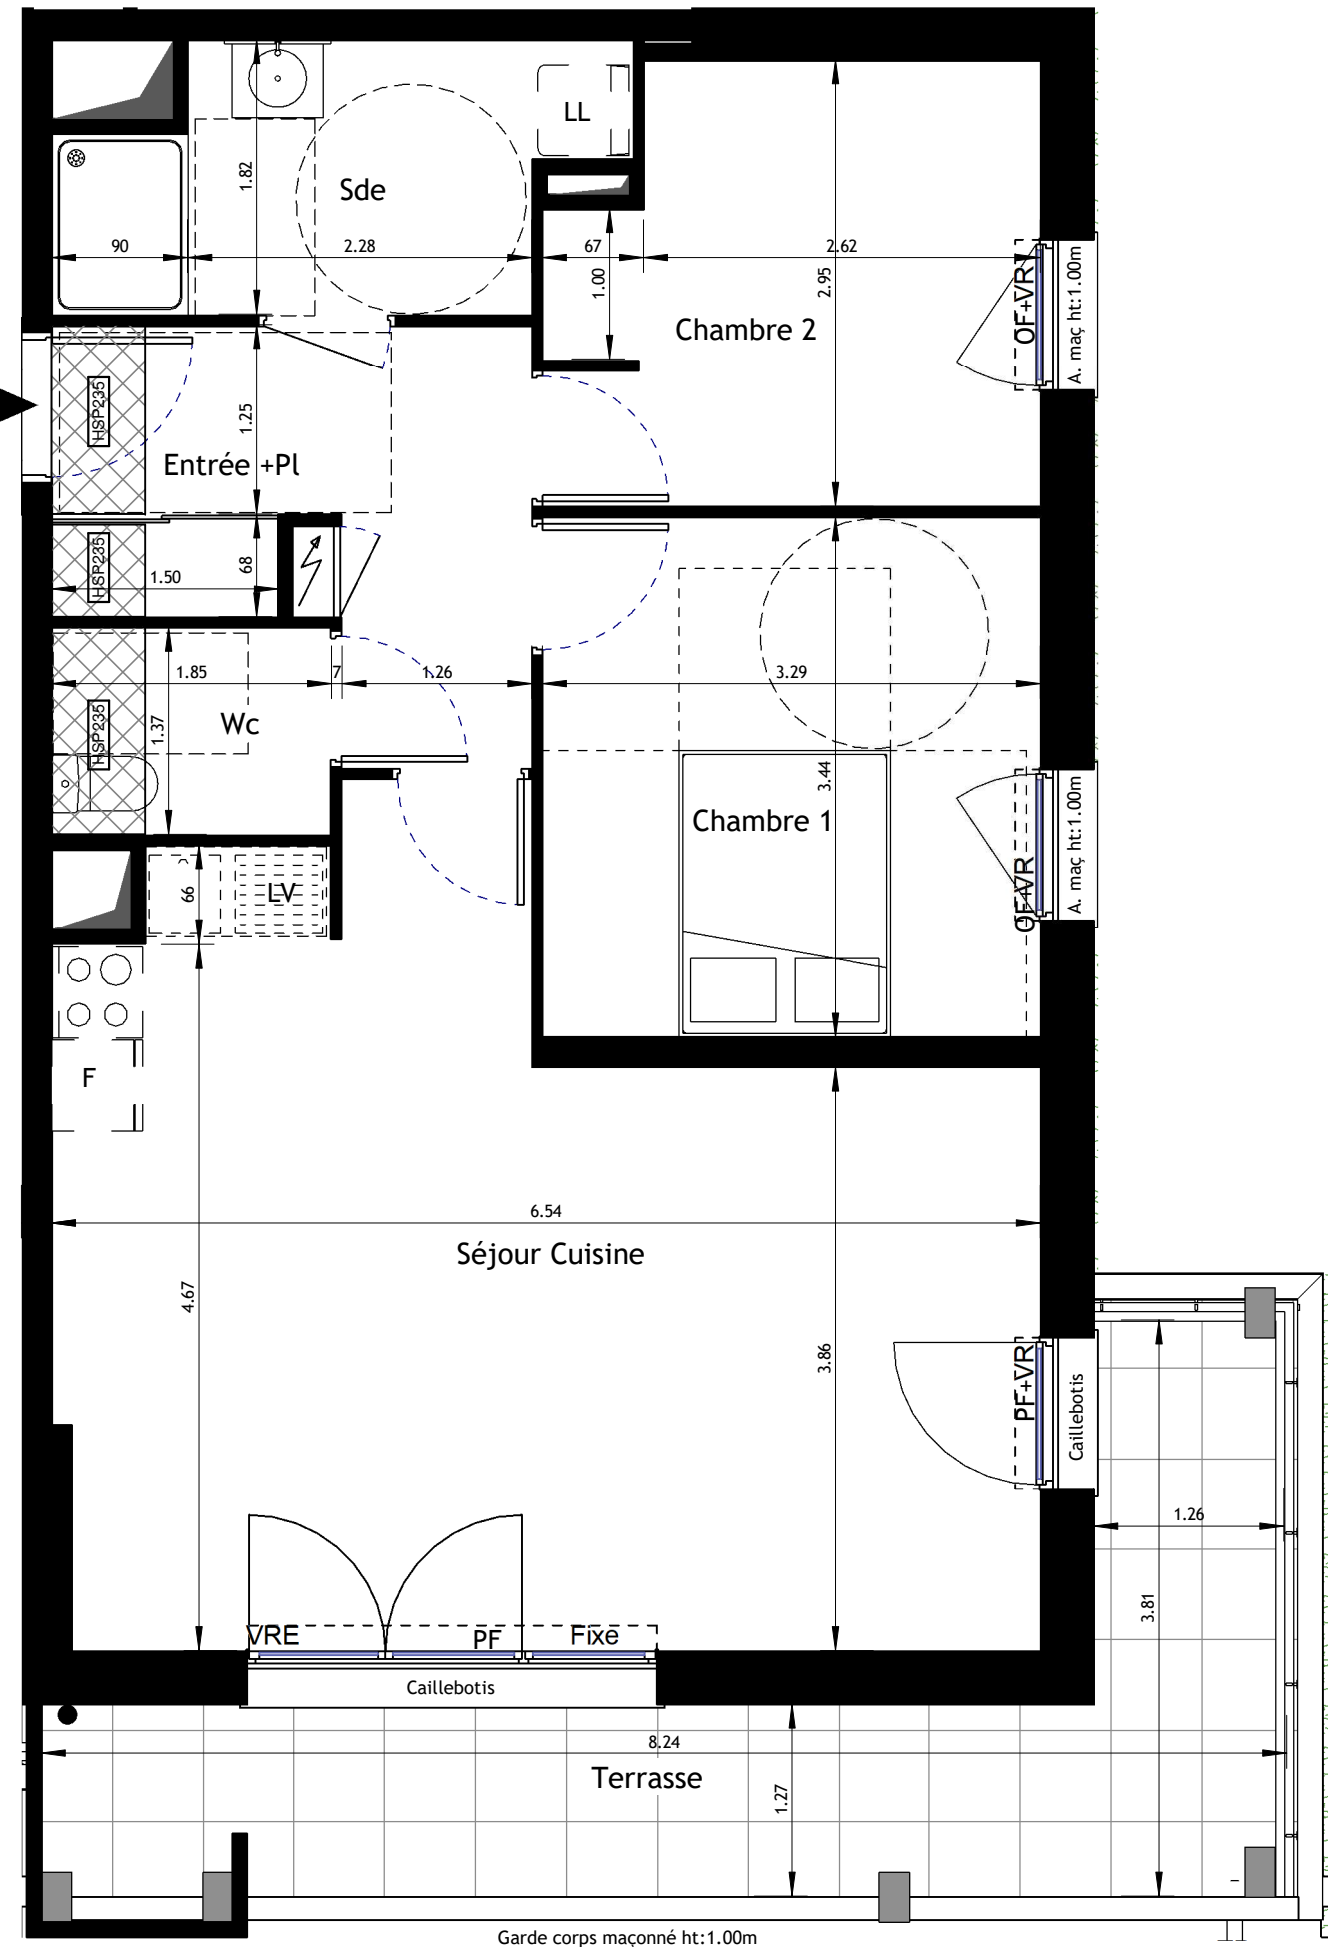

Légende

PI	Placard		Soffite en faux plafond
HSP	Hauteur sous plafond		Porte Fenêtre
HSPo	Hauteur sous poutre		Fenêtre ouvrant à la française
VR	Volet roulant		Gaine technique
VRE	Volet roulant électrique		
A. vit.	Allège vitrée		
A.maç	Allège maçonnée		
	Tableau électrique		

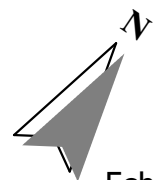

Echelle



Garde corps maçonné ht:1.00m

Garde corps maçonné + 2 lisses ht: 1.00m