


PLAN PROVISOIRE

Légende

PL	Placard		Soffite en faux plafond
HSP	Hauteur sous plafond		
HSPo	Hauteur sous poutre		
VR	Volet roulant		Porte Fenêtre
VRE	Volet roulant électrique		
A.vit.	Allège vitrée		Fenêtre ouvrant à la française
A.maç	Allège maçonnée		
	Tableau électrique		Gaine technique

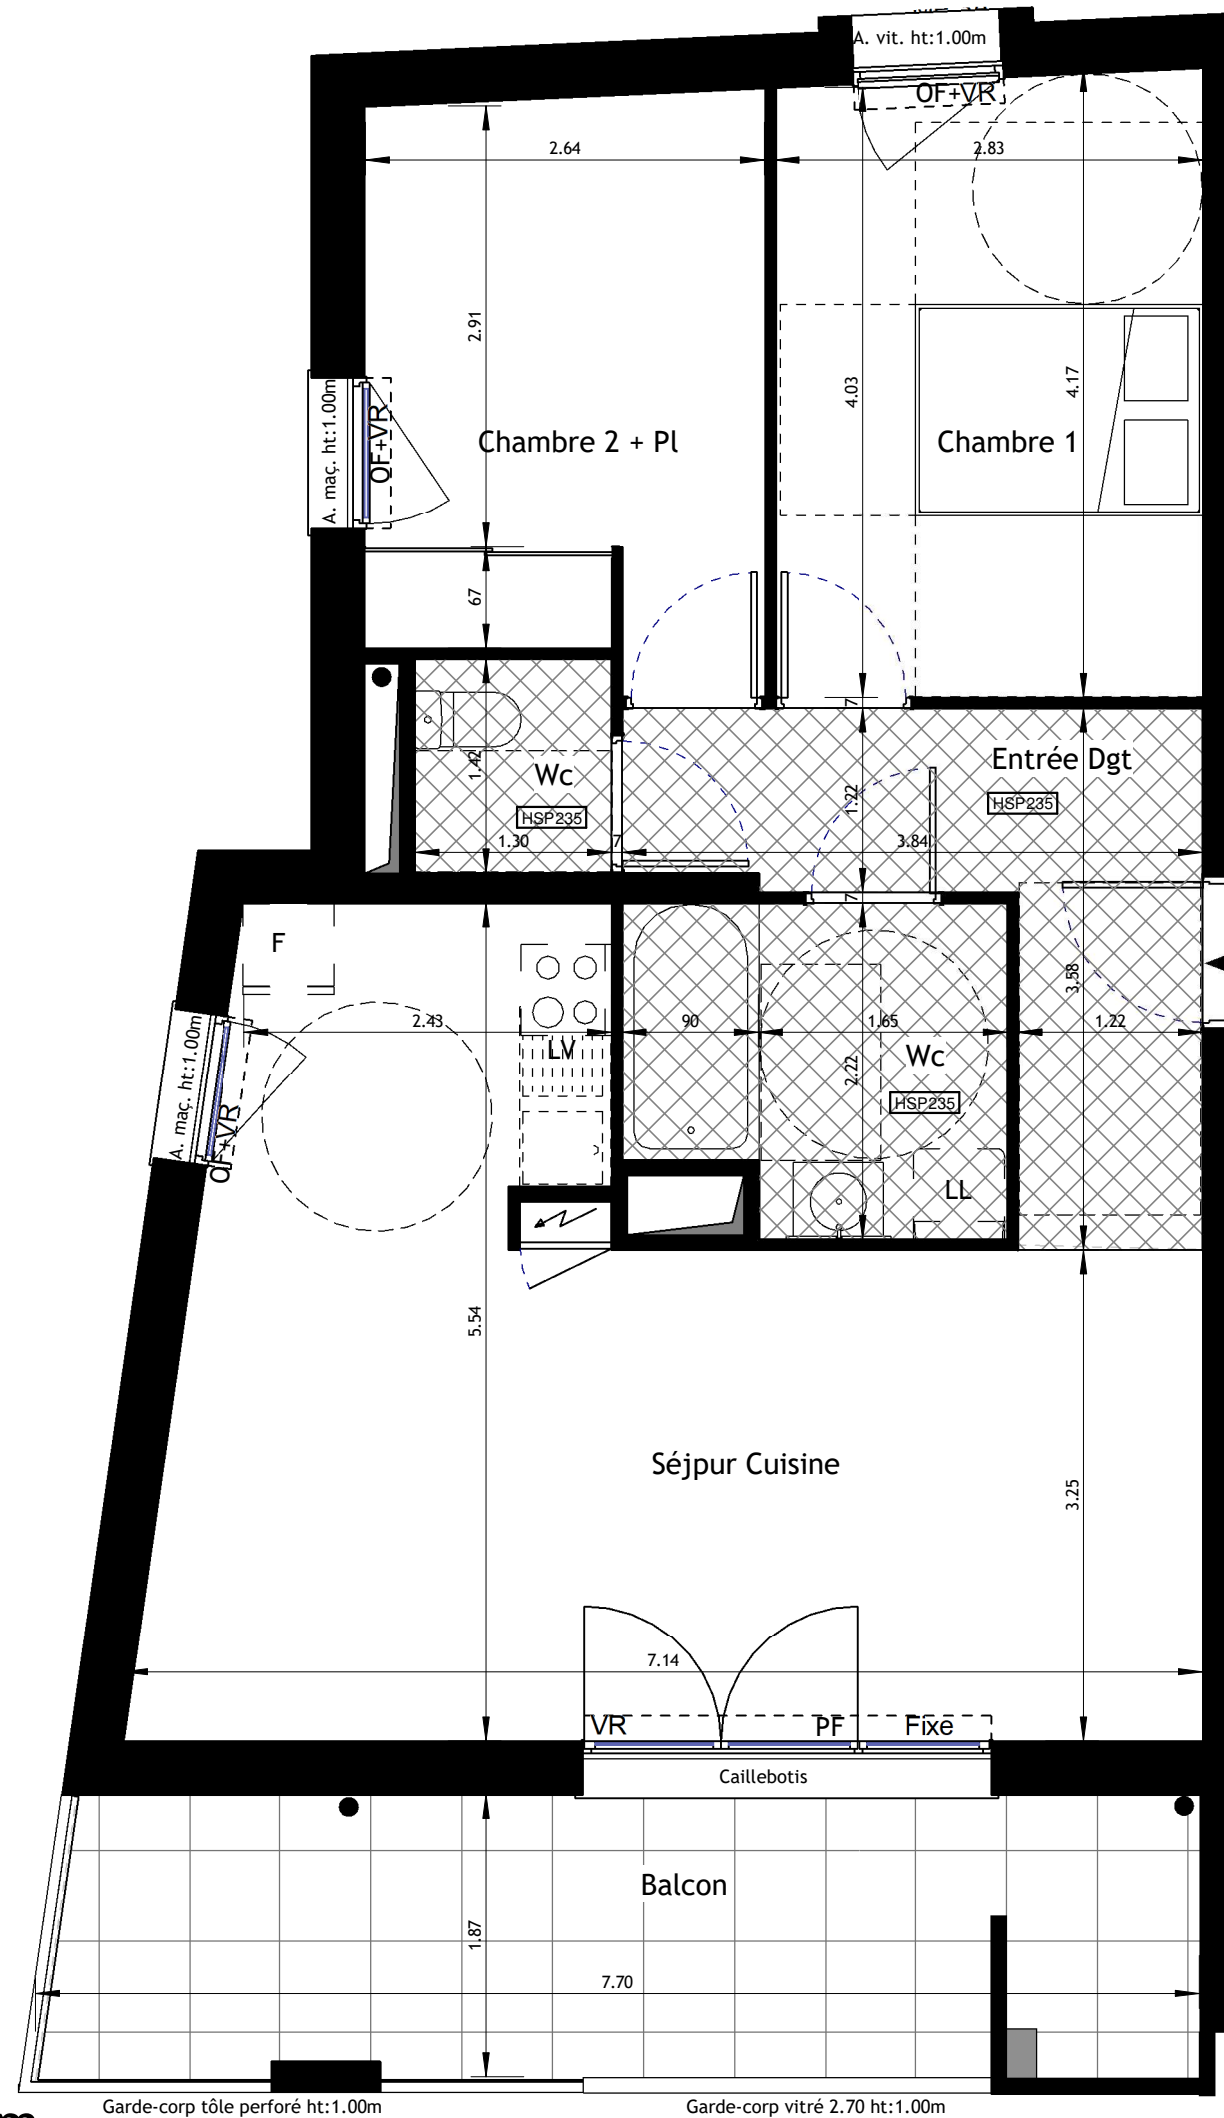


MAITRE D'OUVRAGE
SCCV ARC PROMOTION OUEST
5 bd Vincent Gâche
44265 NANTES Cedex 2

Architecte
Lionel VIÉ & Associés
30 av Besnardière
49100 ANGERS

TRIO VERDE II

66 Logements collectifs
boulevard Elisabeth Boselli
49100 Angers

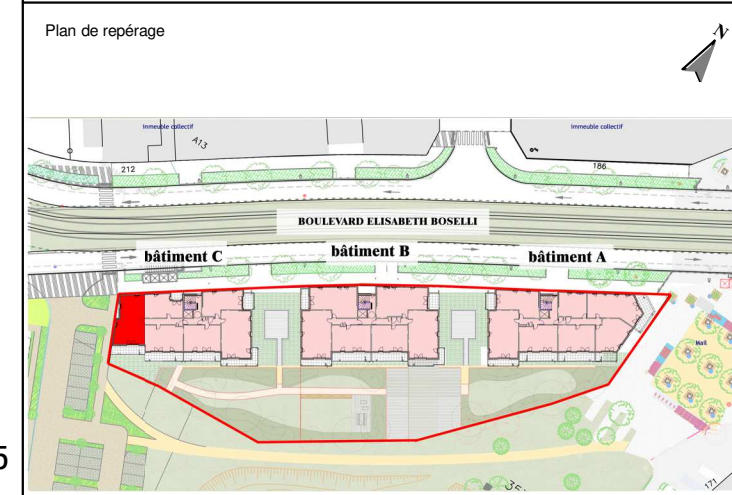

Lots	Bâtiment	Logement	Type	Niveau
Lot 39	C	C305	T3	R+3

Surfaces habitables	
Chambre 2 + Pl	9.89 m ²
Chambre 1	11.59 m ²
Entrée Dgt	7.43 m ²
Séjour Cuisine	28.11 m ²
Wc	5.20 m ²
Wc	1.84 m ²
Total	64.05 m²

Surfaces annexes	
Balcon	13.93 m ²

NOTA : En fonction des nécessités techniques ou administratives de la réalisation, des modifications sont susceptibles d'être apportées à ce plan qui ne revêt, avant d'être annexé à l'acte authentique de vente, qu'un caractère informatif. Les surfaces et les côtes indiquées sont approximatives, les soffites, les faux plafonds et gaines sont susceptibles d'évoluer en situation, en nombre et en dimension, les canalisations, retombées et regards ne sont pas figurés. Les emplacements des prises, appliques, plafonniers, radiateurs ou convecteurs sont donnés à titre indicatif et sont susceptibles d'évoluer pour raisons techniques. La végétation n'est pas contractuelle. Les éléments de mobilier (meubles et plans de travail) ne sont placés qu'à titre indicatif. La fourniture de télétravail n'est pas prévue. Les hauteurs sous plafonds sont données hors épaisseur des revêtements de sol définitifs.