



MAITRE D'OUVRAGE

SCCV ARC PROMOTION OUEST

5 bd Vincent Gâche  
44265 NANTES cedex 2

ARCHITECTE

THE architectes



5 rue de Bréa  
44000 NANTES

**BACCARA**

37 logements collectifs - 2 locaux d'activités

**72/74 Boulevard Jules Verne  
44300 NANTES**

PLAN DE REPERAGE

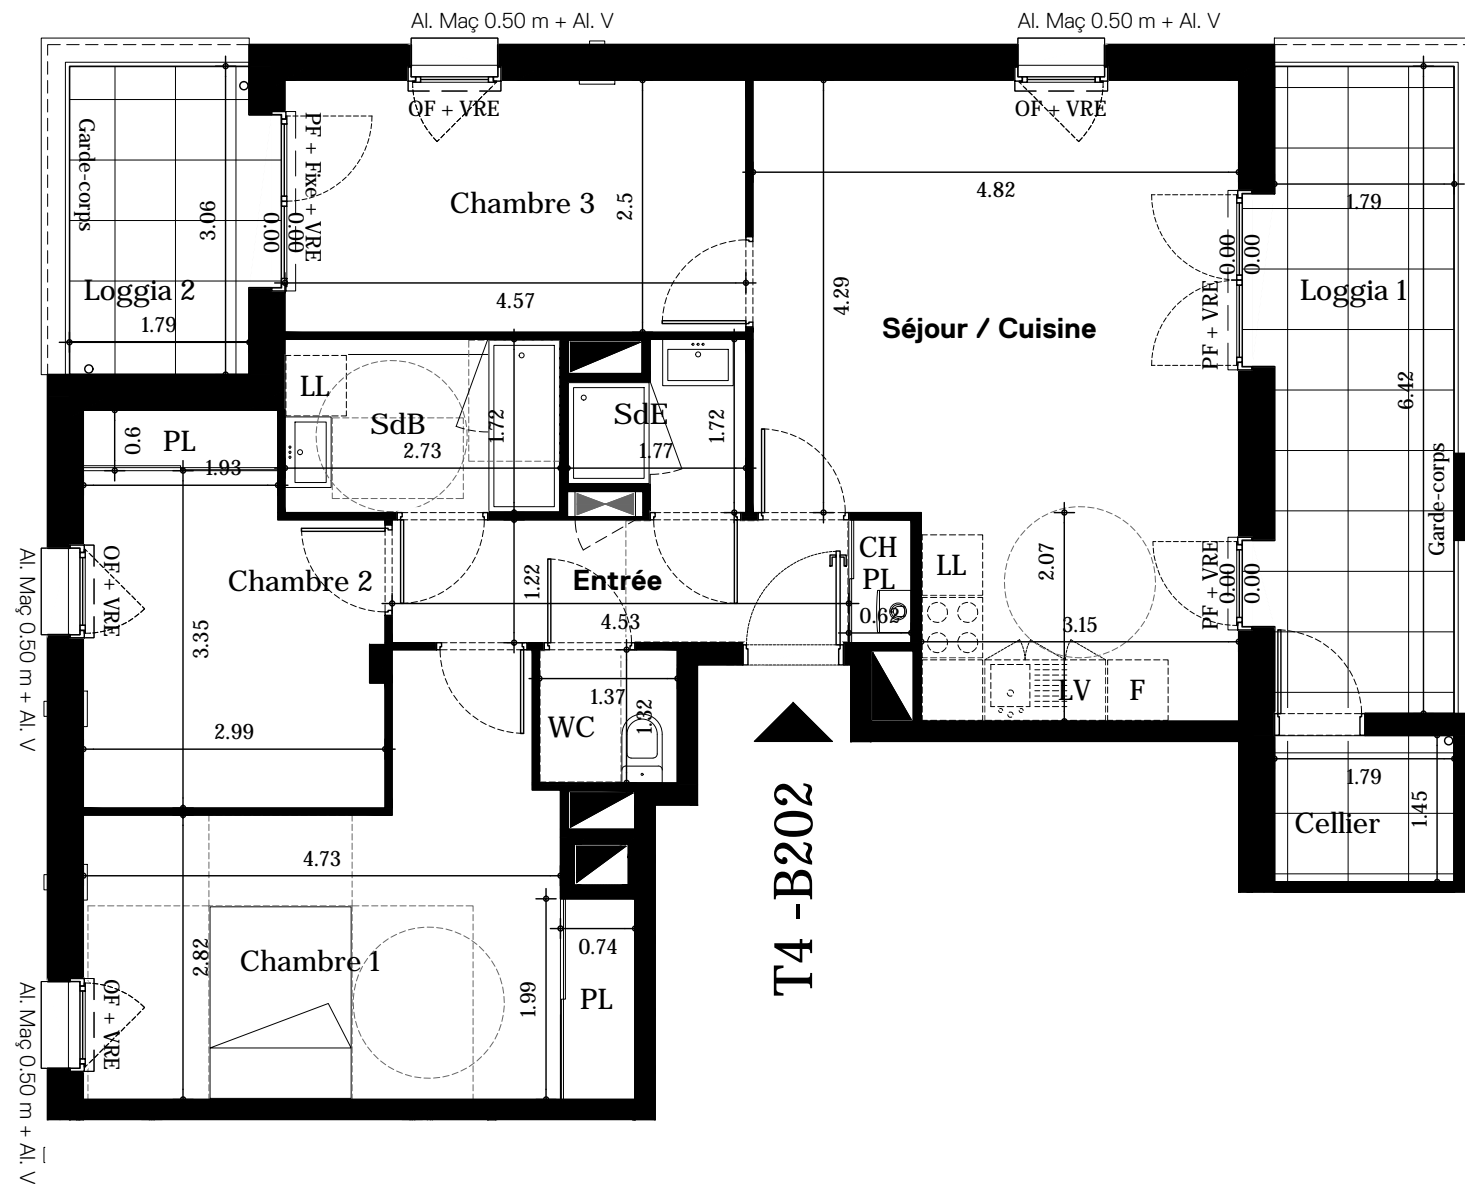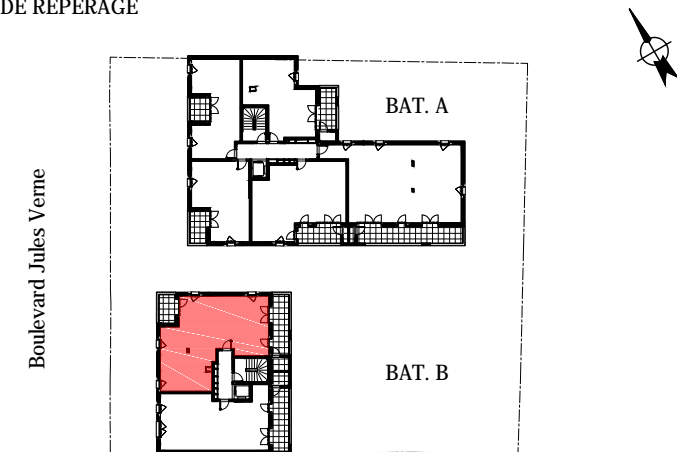

**T4 -B202**

Légende

HSP	Hauteur sous poutre
HSFP	Hauteur sous faux-plafond
VR	Volet roulant
VRE	Volet roulant électrique + bouton commande
OF/OB	Fenêtre ouvrant à la française ou battant
PF	Porte-fenêtre
Al. V	Allège vitrée
Al. Maç	Allège maçonnée
▬	Poutre, soffite ou faux-plafond
⏏	Tableau électrique
CH	Chaudière
0.00/0.00	Niveau intérieur / Niveau extérieur

Lot n°	Bâtiment	Logement	Type	Niveau
68	B	B202	T4	2

SURFACES HABITABLES

Entrée / PL	6.28
Séjour / Cuisine	27.2
Chambre 1 / PL	17.17
Chambre 2 / PL	10.6
Chambre 3	11.44
SdB	4.7
SdE	2.47
WC	1.81

TOTAL **81.67 m²**

SURFACES ANNEXES

Loggia 1	11.46 m²
Loggia 2	5.46 m²
Cellier	2.6 m²

NOTA : En fonction des nécessités techniques ou administratives de la réalisation, des modifications sont susceptibles d'être apportées à ce plan qui ne revêt, avant d'être annexé à l'acte authentique de vente, qu'un caractère informatif. Les surfaces et les côtes indiquées sont approximatives, les soffites, les faux plafonds et gaines sont susceptibles d'évoluer en situation, en nombre et en dimension. Les canalisations, retombées et regards ne sont pas figurés. Les emplacements des prises, appliques, plafonniers, radiateurs ou convecteurs sont donnés à titre indicatif et sont susceptibles d'évoluer pour raisons techniques. La végétation n'est pas contractuelle. Les éléments de mobilier (meubles et plans de travail) ne sont placés qu'à titre indicatif. La fourniture de l'électroménager n'est pas prévue. Les hauteurs sous plafonds sont données hors épaisseur des revêtements de sol définitifs.

Etabli le 19/07/2021 Mise à jour le 06/07/2022 Indice : B

