

SNC VANNES VILLAGE



LAMOTTE



1, Boulevard Magenta
35012 - RENNES

1, rue Geneviève de Gaulle
Anthonioz
35200 - RENNES



Kerbiquette
56000 - VANNES

**AC
DM**
ARCHITECTURES


ACDM ARCHITECTURE

N°	TYPE	Niveau
MA2	T4	RDC

Désignation	Surfaces
Entrée	4.00 m ²
Séjour/Cuisine	28.92 m ²
Rangement	1.03 m ²
Arrière cuisine	2.67 m ²
Palier	5.37 m ²
Chambre 1	11.51 m ²
Chambre 2	11.08 m ²
Chambre 3	12.51 m ²
SdB	5.75 m ²
Wc1	2.46 m ²
Wc2	1.22 m ²
Surface Habitable Totale	86.52 m²
Garage	16.56 m ²
Terrasse	13.50 m ²
Jardin	62.36 m ²
Surface Totale Parcelle	174.20 m²

NOTA : La surface des placards est incluse dans celle des pièces attenantes.



PLAN DE REPERAGE

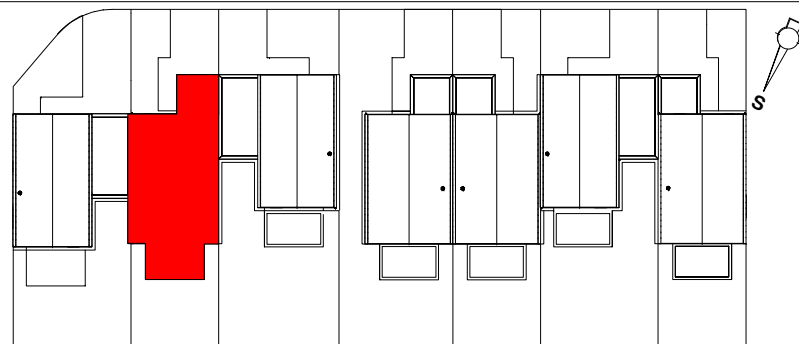

DATE : 13/09/2021

MAJ : 08/10/2021


PLAN DE MAISON
PLAN DE RESERVATION

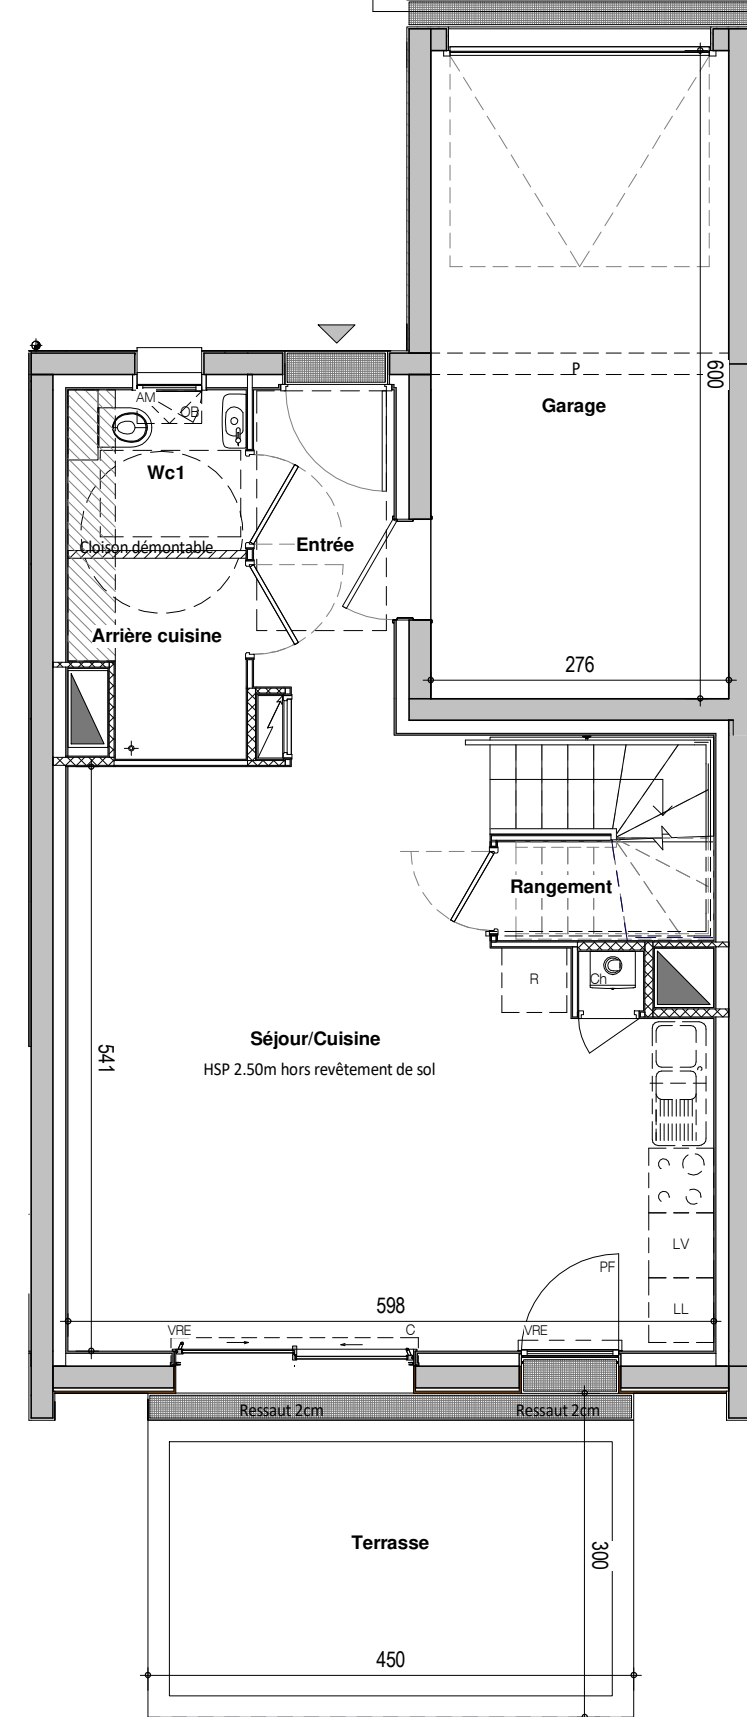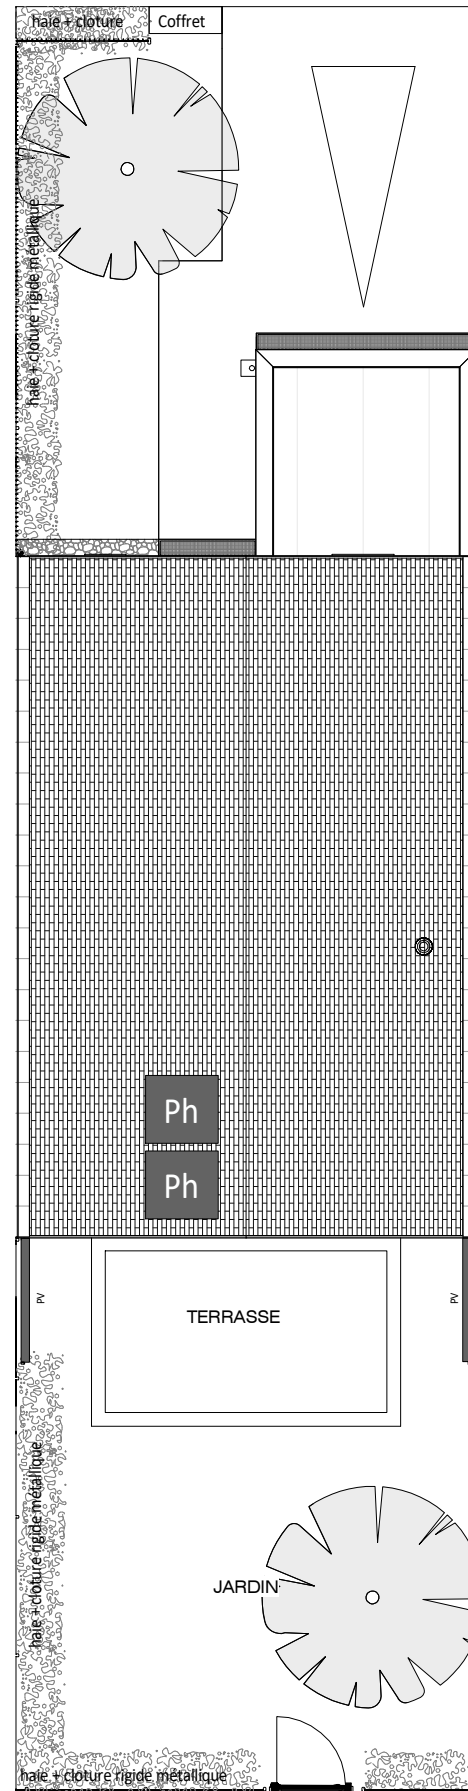

LEGENDE

PF	Porte Fenêtre	GCM	Garde-corps maçonné
F	Fixe	GC	Garde-corps
OF	Ouvrant à la française	LL	Lave-Linge
OB	Oscillo-battant	LV	Lave-Vaisselle
AM	Allège Maçonnée	Cui	Cuisson
AV	Allège vitrée	R	Refrigerateur
VRE	Volet roulant électrique	SS	Sèche Serviette
PV	Pare vue	P	Poutre
Pl.	Placard	Ch	Chaudière
C	Coulissant	Ph	Panneaux photovoltaïques
	Tableau électrique	HSP	Hauteur sous Plafond
		HSFP	Hauteur sous Faux-Plafond variable

NOTA : L'aménagement de la cuisine est donné à titre indicatif. Les cotes, surfaces et hauteurs indiquées peuvent varier légèrement en fonction des impératifs de construction. Des modifications mineures de détails nécessaires pour des raisons d'ordre technique ou administratif pourront être apportées sur les plans. Seuls les plans déposés au rang des minutes du notaire font foi.

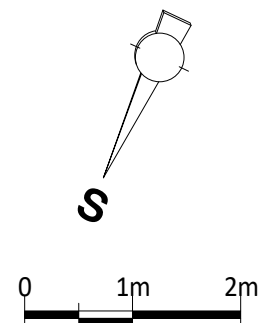

SNC VANNES VILLAGE



LAMOTTE



1, Boulevard Magenta
35012 - RENNES

1, rue Geneviève de Gaulle
Anthonioz
35200 - RENNES



Kerbiquette
56000 - VANNES

**AC
DM**
ARCHITECTURES


ACDM ARCHITECTURE

N°	TYPE	Niveau
MA2-1	T4	R+1

Désignation	Surfaces
Entrée	4.00 m ²
Séjour/Cuisine	28.92 m ²
Rangement	1.03 m ²
Arrière cuisine	2.67 m ²
Palier	5.37 m ²
Chambre 1	11.51 m ²
Chambre 2	11.08 m ²
Chambre 3	12.51 m ²
SdB	5.75 m ²
Wc1	2.46 m ²
Wc2	1.22 m ²
Surface Habitable Totale	86.52 m²
Garage	16.56 m ²
Terrasse	13.50 m ²
Jardin	62.36 m ²
Surface Totale Parcelle	174.20 m²

NOTA : La surface des placards est incluse dans celle des pièces attenantes.


PLAN DE REPERAGE

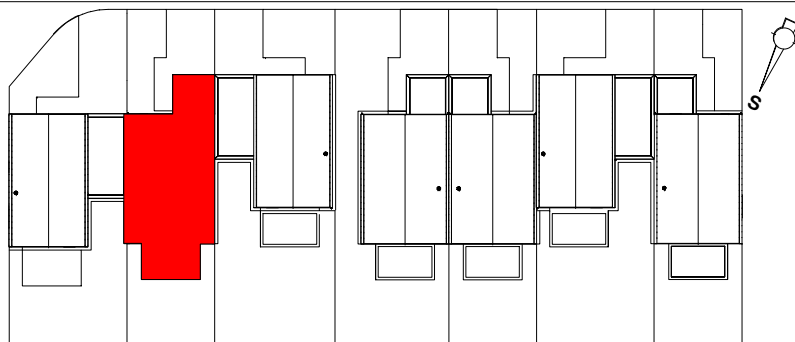

DATE : 13/09/2021

MAJ : 08/10/2021


PLAN DE MAISON
PLAN DE RESERVATION

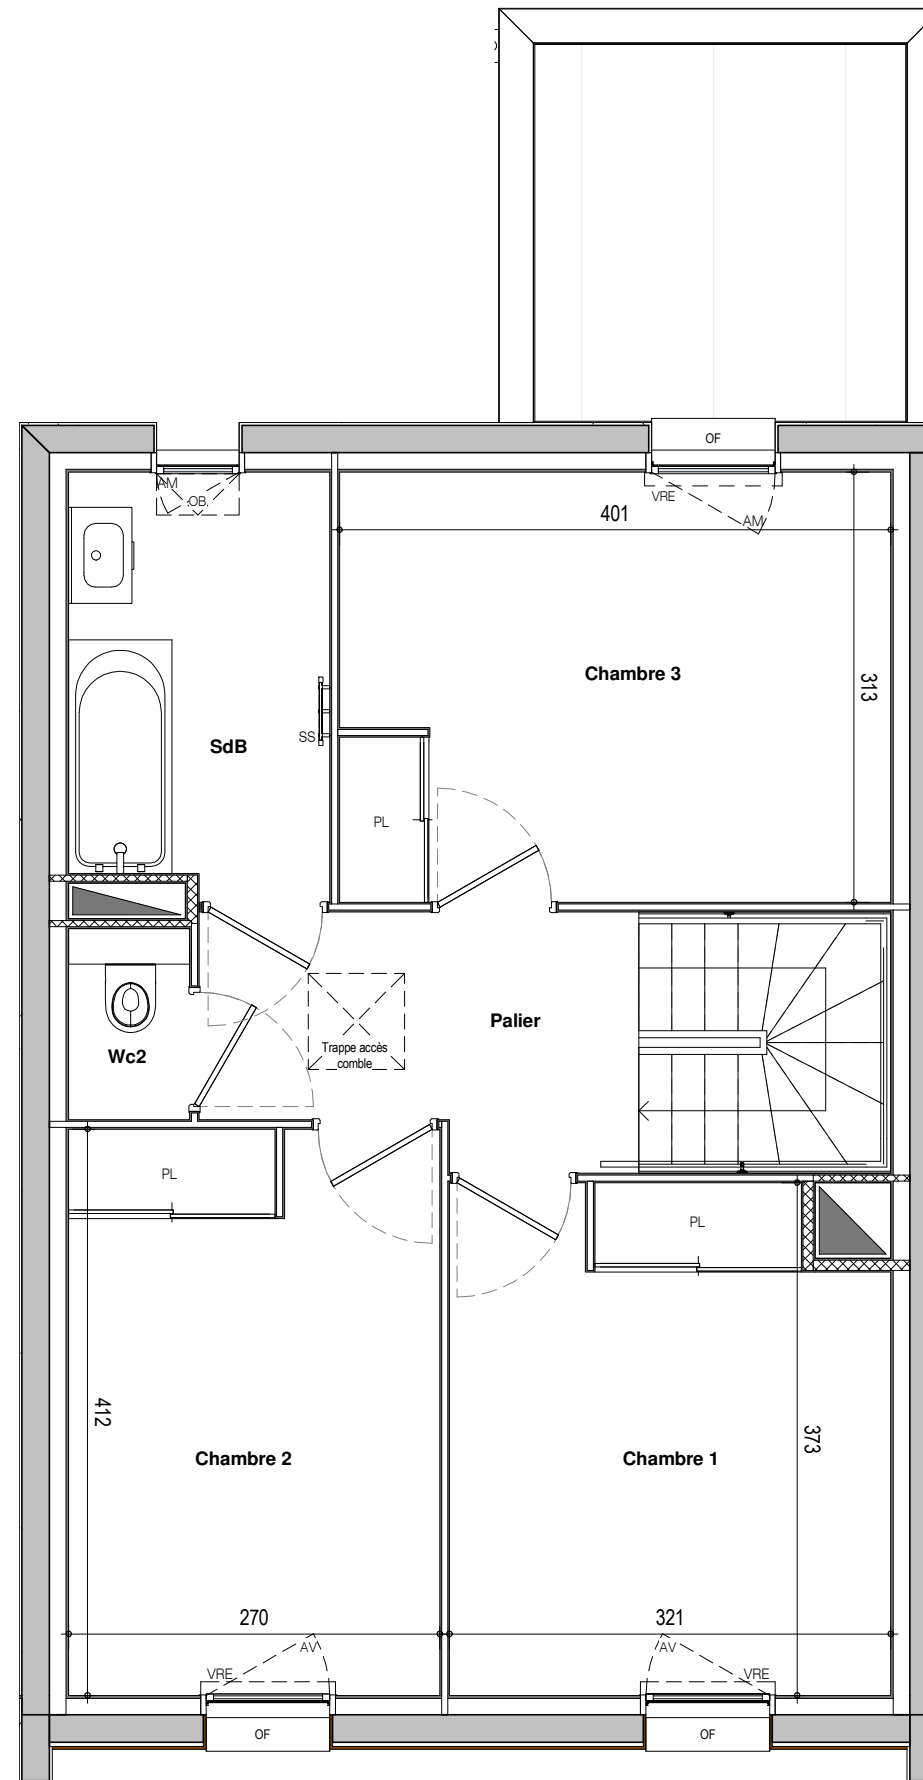

LEGENDE

PF	Porte Fenêtre	GCM	Garde-corps maçonné
F	Fixe	GC	Garde-corps
OF	Ouvrant à la française	LL	Lave-Linge
OB	Oscillo-battant	LV	Lave-Vaisselle
AM	Allège Maçonnée	Cui	Cuisson
AV	Allège vitrée	R	Refrigerateur
VRE	Volet roulant électrique	SS	Sèche Serviette
PV	Pare vue	P	Poutre
PL	Placard	Ch	Chaudière
C	Coulissant	Ph	Panneaux photovoltaïques
	Tableau électrique	HSP	Hauteur sous Plafond
		HSFP	Hauteur sous Faux-Plafond variable

NOTA : L'aménagement de la cuisine est donné à titre indicatif. Les cotes, surfaces et hauteurs indiquées peuvent varier légèrement en fonction des impératifs de construction. Des modifications mineures de détails nécessaires pour des raisons d'ordre technique ou administratif pourront être apportées sur les plans. Seuls les plans déposés au rang des minutes du notaire font foi.

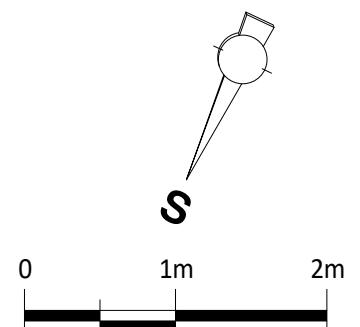

SNC VANNES VILLAGE



LAMOTTE

1, Boulevard Magenta
35012 - RENNES



1, rue Geneviève de Gaulle
Anthonioz
35200 - RENNES

PLAN DE RESERVATION



Kerbiquette
56000 - VANNES

**AC
DM**
ARCHITECTURES

ACDM ARCHITECTURE

Façades Maison MA2 - Lot A



Façade MA2 Nord



Façade MA2 Sud