

SNC VANNES VILLAGE



LAMOTTE



1, Boulevard Magenta
35012 - RENNES

1, rue Geneviève de Gaulle
Anthonioz
35200 - RENNES



Kerbiquette
56000 - VANNES

**AC
DM**

ACDM ARCHITECTURE


LOT N° 57

N°	TYPE	Niveau
B01	T2	RDC

Désignation	Surfaces
Entrée / Dgt.	6.54 m ²
Séjour / Cuisine	19.96 m ²
Chambre	12.39 m ²
Dressing	1.40 m ²
SdE	4.68 m ²
Wc	1.89 m ²
Surface Habitable Totale	46.87 m²
Terrasse	15.36 m ²
Jardin	40.09 m ²


NOTA : La surface des placards est incluse dans celle des pièces attenantes.

PLAN DE REPERAGE

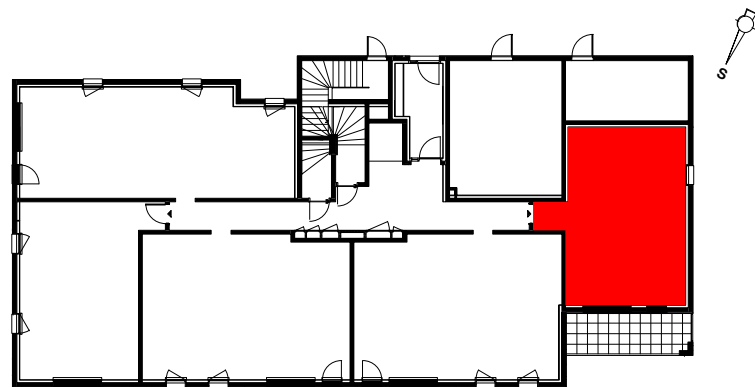


DATE : 22/10/2021

PLAN D'APPARTEMENT PLAN DE RESERVATION

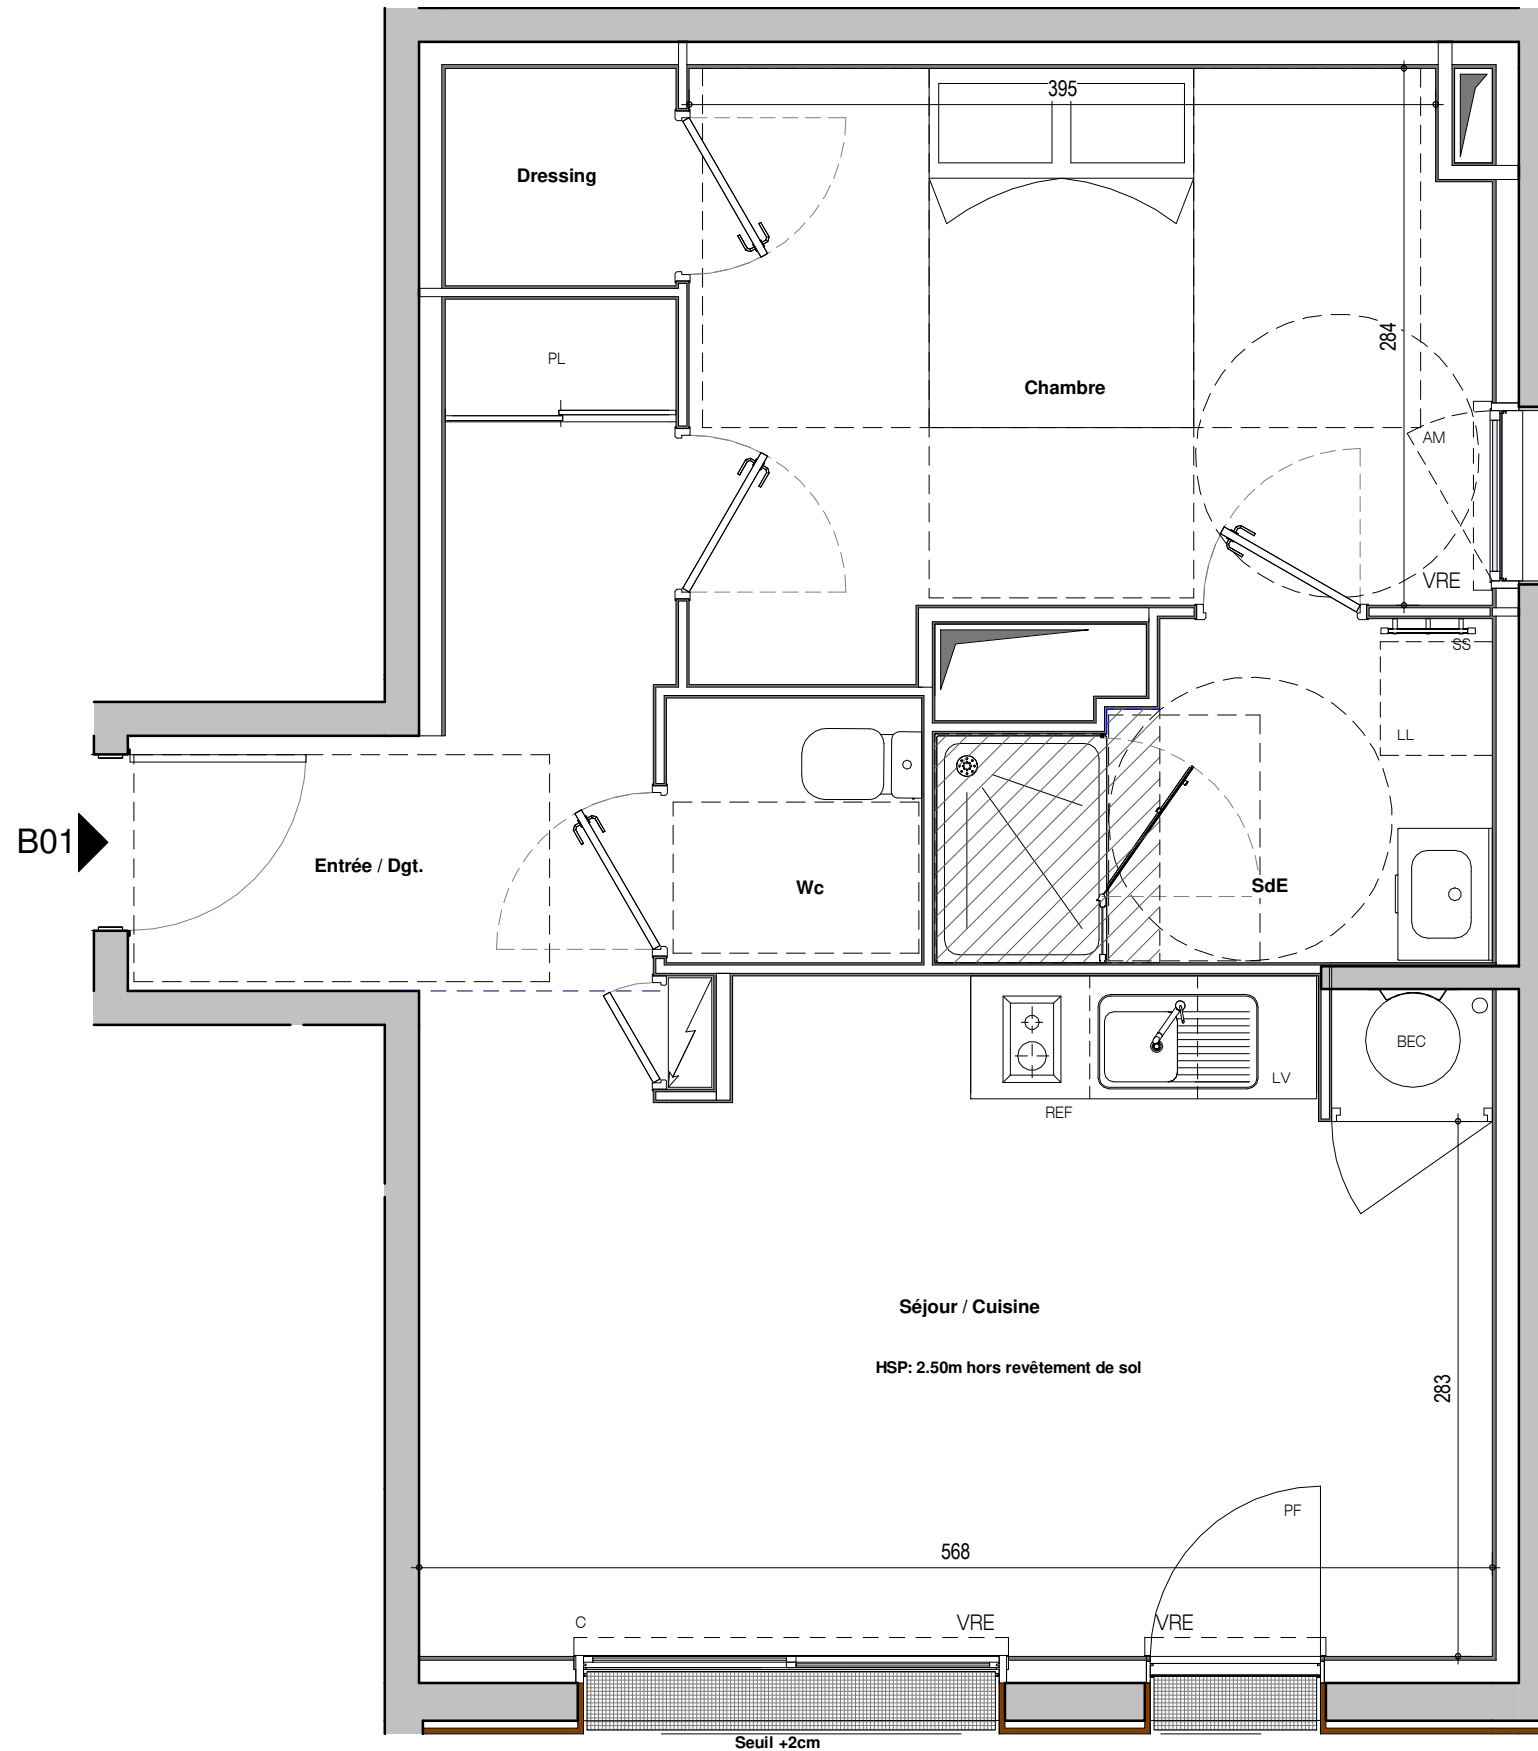

LEGENDE

- GCM Garde-corps maçonné
- GC Garde-corps
- LL Lave-Linge
- LV Lave-Vaisselle
- Cui Cuisson
- R Réfrigérateur
- SS Sèche Serviette
- HSP Hauteur sous Plafond
- HSFP Hauteur sous Faux-Plafond variable
- P Poutre
- PF Porte Fenêtre
- F Fixe
- OF Ouvrant à la française
- AM Allège Maçonnerie
- AV Allège vitrée
- VRE Volet roulant électrique
- PV Pare vue
- Pl. Placard
- Tableau électrique
- CV Claire-voie
- Ch Chaudière
- BEC Ballon eau chaude

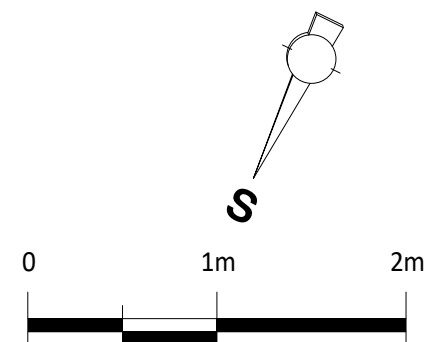

NOTA : L'aménagement de la cuisine est donné à titre indicatif. Les cotes, surfaces et hauteurs indiquées peuvent varier légèrement en fonction des impératifs de construction. Des modifications mineures de détails nécessaires pour des raisons d'ordre technique ou administratif pourront être apportées sur les plans. Seuls les plans déposés au rang des minutes du notaire font foi.

SNC VANNES VILLAGE



LAMOTTE



1, Boulevard Magenta
35012 - RENNES

1, rue Geneviève de Gaulle
Anthonioz
35200 - RENNES



Kerbiquette
56000 - VANNES

**AC
DM**

ACDM ARCHITECTURE


LOT N° 57

N°	TYPE	Niveau
B01-1	T2	RDC

Désignation	Surfaces
Entrée / Dgt.	6.54 m ²
Séjour / Cuisine	19.96 m ²
Chambre	12.39 m ²
Dressing	1.40 m ²
SdE	4.68 m ²
Wc	1.89 m ²
Surface Habitable Totale	46.87 m²
Terrasse	15.36 m ²
Jardin	40.09 m ²


NOTA : La surface des placards est incluse dans celle des pièces attenantes.

PLAN DE REPERAGE

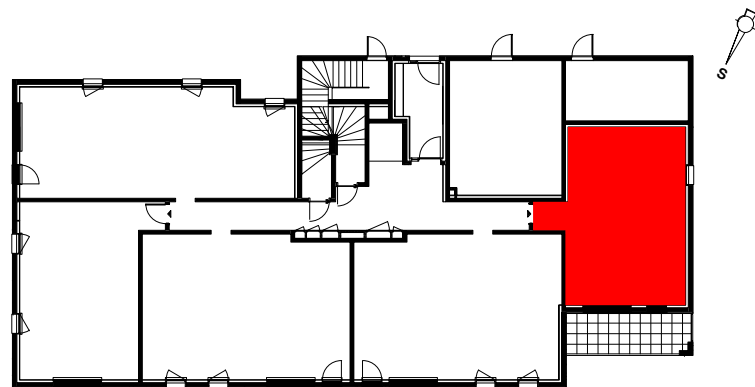

DATE : 22/10/2021

PLAN D'APPARTEMENT PLAN DE RESERVATION

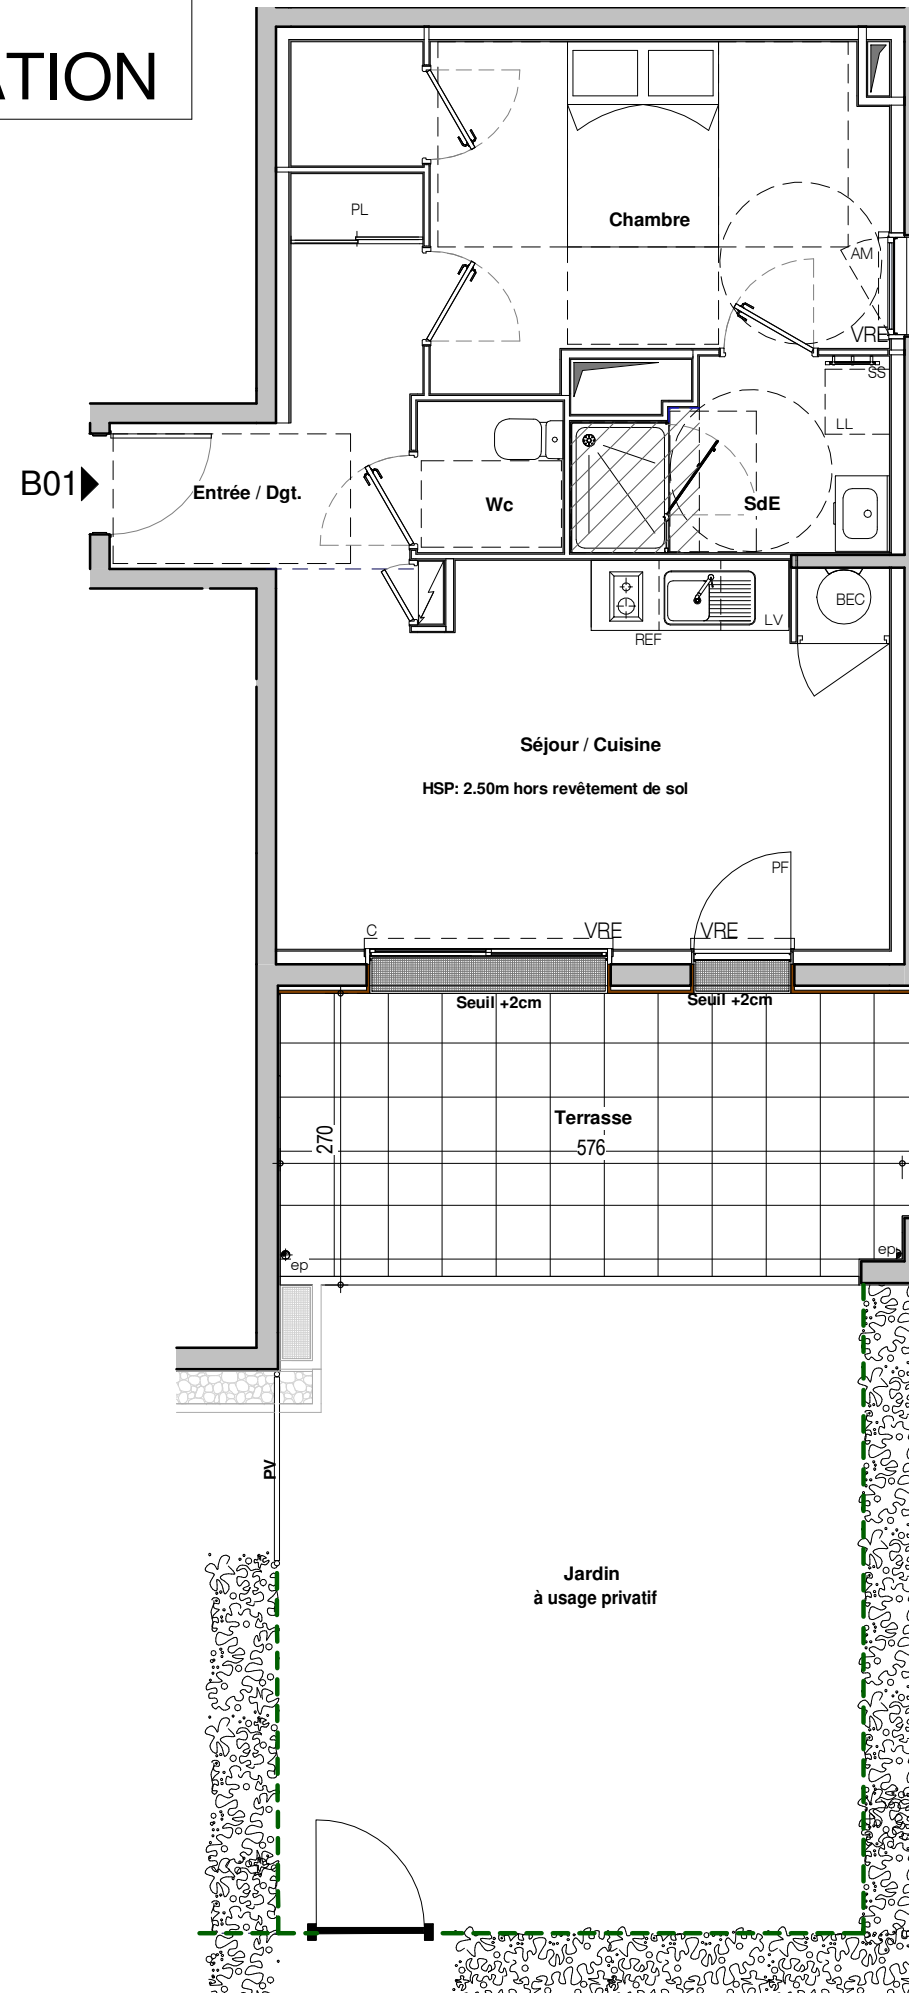

LEGENDE

- GCM Garde-corps maçonné
- GC Garde-corps
- LL Lave-Linge
- LV Lave-Vaisselle
- Cui Cuisson
- R Réfrigérateur
- SS Sèche Serviette
- HSP Hauteur sous Plafond
- HSFP Hauteur sous Faux-Plafond variable
- P Poutre
- PF Porte Fenêtre
- F Fixe
- OF Ouvrant à la française
- AM Allège Maçonnerie
- AV Allège vitrée
- VRE Volet roulant électrique
- PV Pare vue
- Pl. Placard
- Tableau électrique
- CV Claire-voie
- Ch Chaudière
- BEC Ballon eau chaude

NOTA : L'aménagement de la cuisine est donné à titre indicatif. Les cotes, surfaces et hauteurs indiquées peuvent varier légèrement en fonction des impératifs de construction. Des modifications mineures de détails nécessaires pour des raisons d'ordre technique ou administratif pourront être apportées sur les plans. Seuls les plans déposés au rang des minutes du notaire font foi.

