

SNC VANNES VILLAGE



LAMOTTE



1, Boulevard Magenta
35012 - RENNES

1, rue Geneviève de Gaulle
Anthonioz
35200 - RENNES



Kerbiquette
56000 - VANNES

AC
DM

ACDM ARCHITECTURE


LOT N° 42

N°	TYPE	Niveau
A22	T3	R+2


Désignation	Surfaces
Entrée	5.89 m ²
Séjour / Cuisine	24.96 m ²
Chambre 1	12.08 m ²
Chambre 2	10.46 m ²
Dégagt.	3.21 m ²
SdB	6.00 m ²
WC	1.96 m ²
Surface Habitable Totale	64.56 m²
Balcon	10.56 m ²

NOTA : La surface des placards est incluse dans celle des pièces attenantes.

PLAN DE REPERAGE

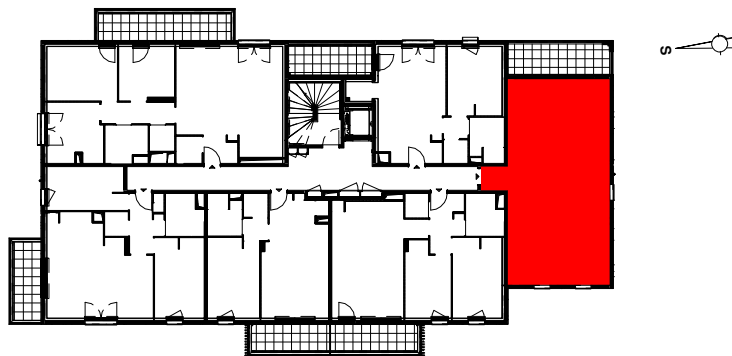

PLAN NOTAIRE

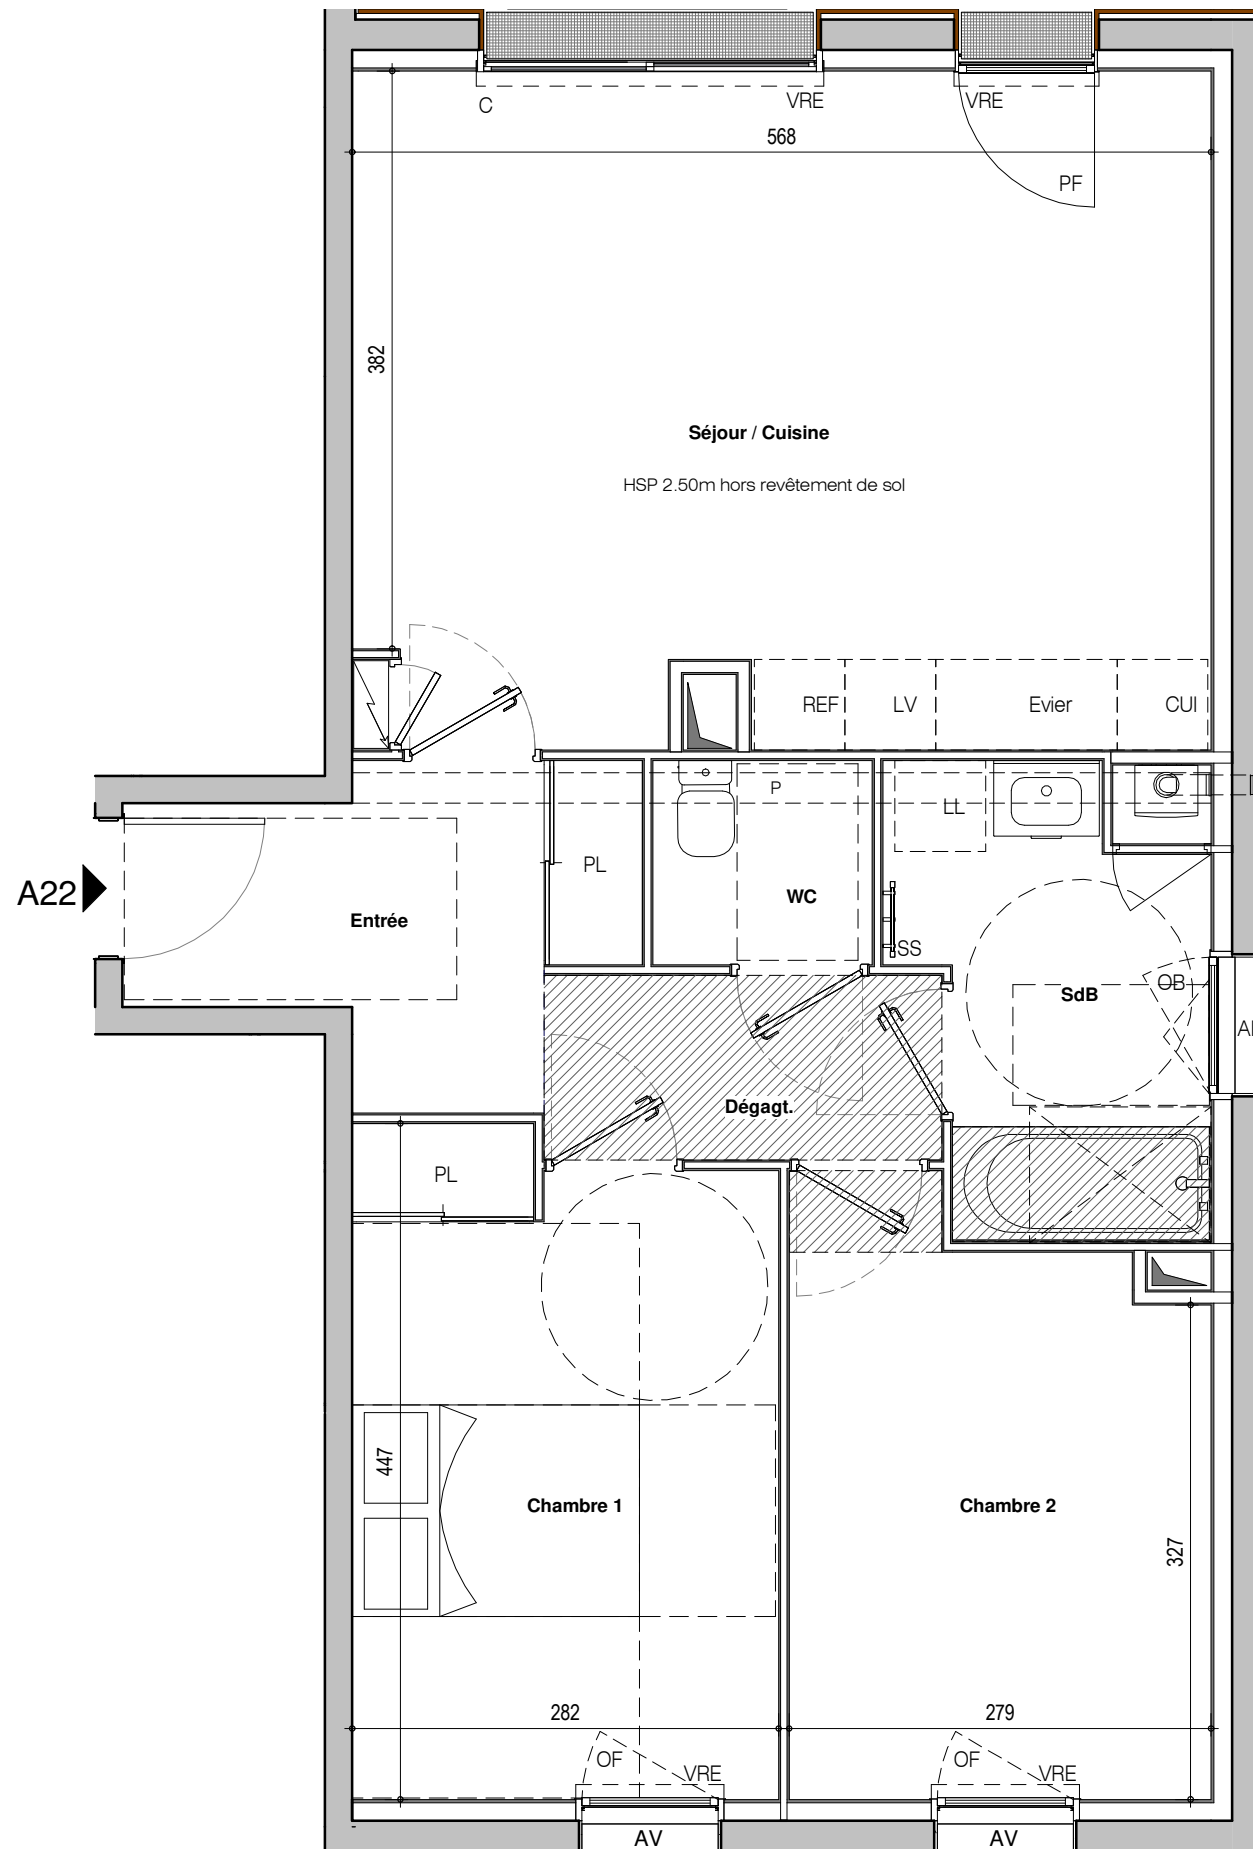


LEGENDE

- GCM Garde-corps maçonné
- GC Garde-corps
- LL Lave-Linge
- LV Lave-Vaisselle
- R Réfrigérateur
- SS Sèche Serviette
- HSP Hauteur sous Plafond
- HSFP Hauteur sous Faux-Plafond variable
- P Poutre
- PF Porte Fenêtre
- F Fixe
- OF Ouvrant à la française
- AM Allège Maçonnée
- AV Allège vitrée
- VRE Volet roulant électrique
- PV Pare vue
- Pl. Placard
- Tableau électrique
- CV Claire-voie
- Ch Chaudière
- BEC Ballon eau chaude
- CUI Cuisson

DATE : 22/04/2022

NOTA : L'aménagement de la cuisine est donné à titre indicatif. Les cotes, surfaces et hauteurs indiquées peuvent varier légèrement en fonction des impératifs de construction. Des modifications mineures de détails nécessaires pour des raisons d'ordre technique ou administratif pourront être apportées sur les plans.

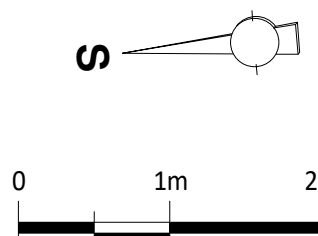

SNC VANNES VILLAGE



LAMOTTE



1, Boulevard Magenta
35012 - RENNES

1, rue Geneviève de Gaulle
Anthonioz
35200 - RENNES



Kerbiquette
56000 - VANNES

AC
DM

ACDM ARCHITECTURE


LOT N° 42

N°	TYPE	Niveau
A22-1	T3	R+2

Désignation	Surfaces
Entrée	5.89 m ²
Séjour / Cuisine	24.96 m ²
Chambre 1	12.08 m ²
Chambre 2	10.46 m ²
Dégagt.	3.21 m ²
SdB	6.00 m ²
WC	1.96 m ²
Surface Habitable Totale	64.56 m²
Balcon	10.56 m ²


NOTA : La surface des placards est incluse dans celle des pièces attenantes.

PLAN DE REPERAGE

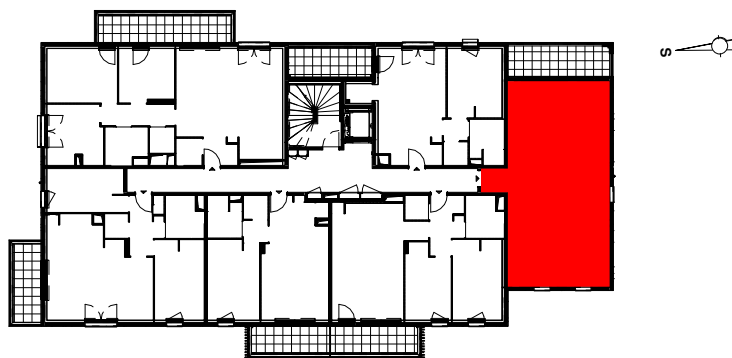



DATE : 22/04/2022

PLAN NOTAIRE

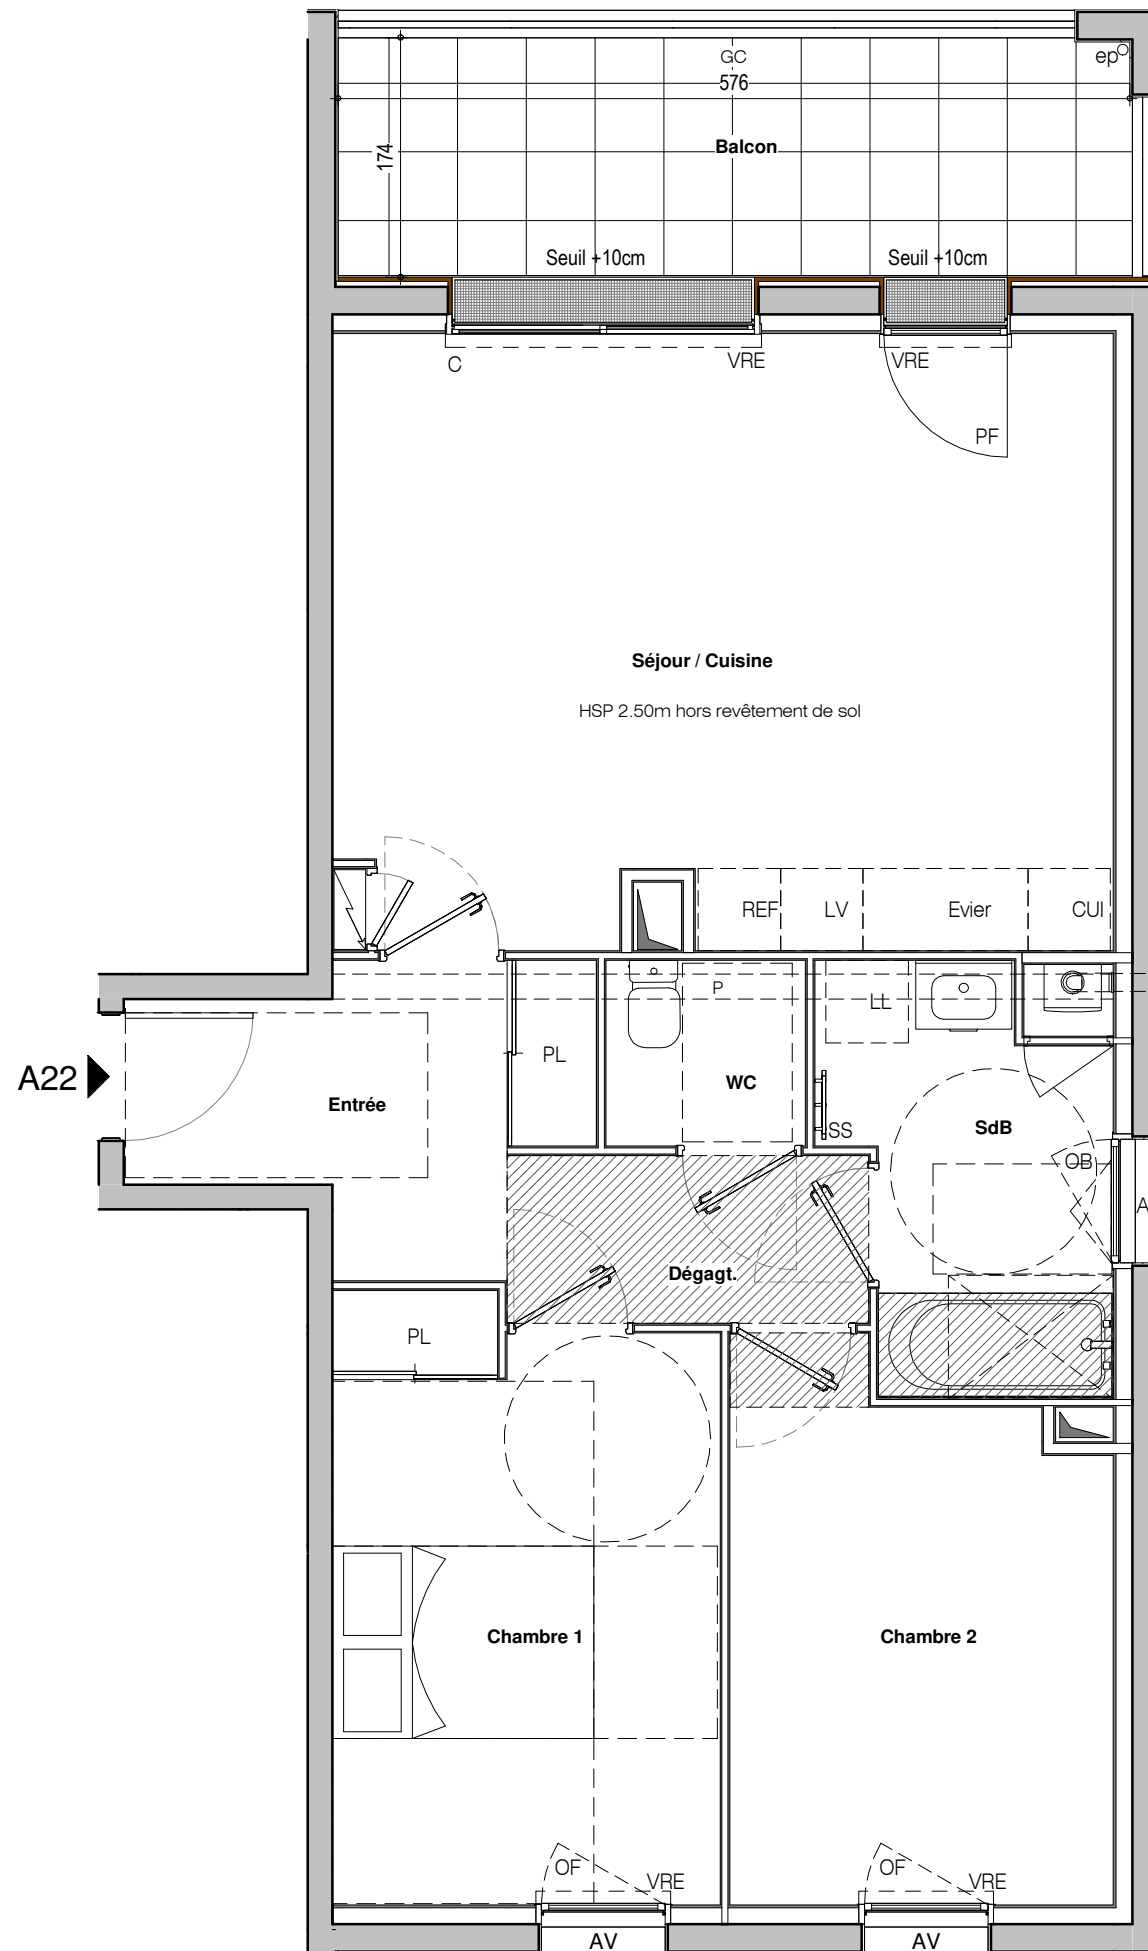

LEGENDE

- GCM Garde-corps maçonné
- GC Garde-corps
- LL Lave-Linge
- LV Lave-Vaisselle
- R Réfrigérateur
- SS Sèche Serviette
- HSP Hauteur sous Plafond
- HSFP Hauteur sous Faux-Plafond variable
- P Poutre
- PF Porte Fenêtre
- F Fixe
- OF Ouvrant à la française
- AM Allège Maçonnée
- AV Allège vitrée
- VRE Volet roulant électrique
- PV Pare vue
- Pl. Placard
- Tableau électrique
- CV Claire-voie
- Ch Chaudière
- BEC Ballon eau chaude
- CUI Cuisson

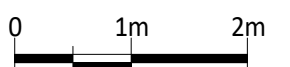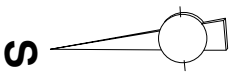

NOTA : L'aménagement de la cuisine est donné à titre indicatif. Les cotes, surfaces et hauteurs indiquées peuvent varier légèrement en fonction des impératifs de construction. Des modifications mineures de détails nécessaires pour des raisons d'ordre technique ou administratif pourront être apportées sur les plans.