

SNC VANNES VILLAGE



**LAMOTTE**



1, Boulevard Magenta  
35012 - RENNES

1, rue Geneviève de Gaulle  
Anthonioz  
35200 - RENNES



Kerbiquette  
56000 - VANNES

AC  
DM

ACDM ARCHITECTURE


LOT N° 73

| N°  | TYPE | Niveau |
|-----|------|--------|
| B26 | T3   | R+2    |

| Désignation              | Surfaces             |
|--------------------------|----------------------|
| Entrée / Dgt.            | 7.42 m <sup>2</sup>  |
| Séjour / Cuisine         | 25.36 m <sup>2</sup> |
| Chambre 1                | 12.34 m <sup>2</sup> |
| Chambre 2                | 9.72 m <sup>2</sup>  |
| SdB                      | 6.26 m <sup>2</sup>  |
| Wc                       | 1.92 m <sup>2</sup>  |
| Surface Habitable Totale | 63.01 m <sup>2</sup> |
| Balcon                   | 8.00 m <sup>2</sup>  |

NOTA : La surface des placards est incluse dans celle des pièces attenantes.

PLAN DE REPERAGE

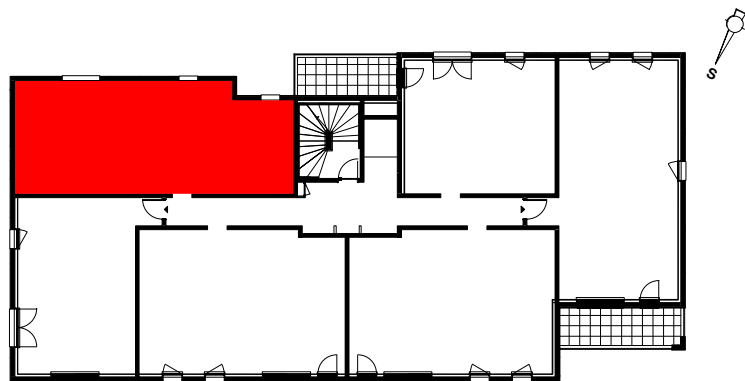


DATE : 22/10/2021


# PLAN D'APPARTEMENT PLAN DE RESERVATION

## LEGENDE

|      |                                    |
|------|------------------------------------|
| GCM  | Garde-corps maçonné                |
| GC   | Garde-corps                        |
| LL   | Lave-Linge                         |
| LV   | Lave-Vaisselle                     |
| Cui  | Cuisson                            |
| R    | Refrigerateur                      |
| SS   | Sèche Serviette                    |
| HSP  | Hauteur sous Plafond               |
| HSFP | Hauteur sous Faux-Plafond variable |
| P    | Poutre                             |
| PF   | Porte Fenêtre                      |
| F    | Fixe                               |
| OF   | Ouvrant à la française             |
| AM   | Allège Maçonnée                    |
| AV   | Allège vitrée                      |
| VRE  | Volet roulant électrique           |
| PV   | Pare vue                           |
| Pl.  | Placard                            |
|      | Tableau électrique                 |
| CV   | Claire-voie                        |
| Ch   | Chaudière                          |
| BEC  | Ballon eau chaude                  |

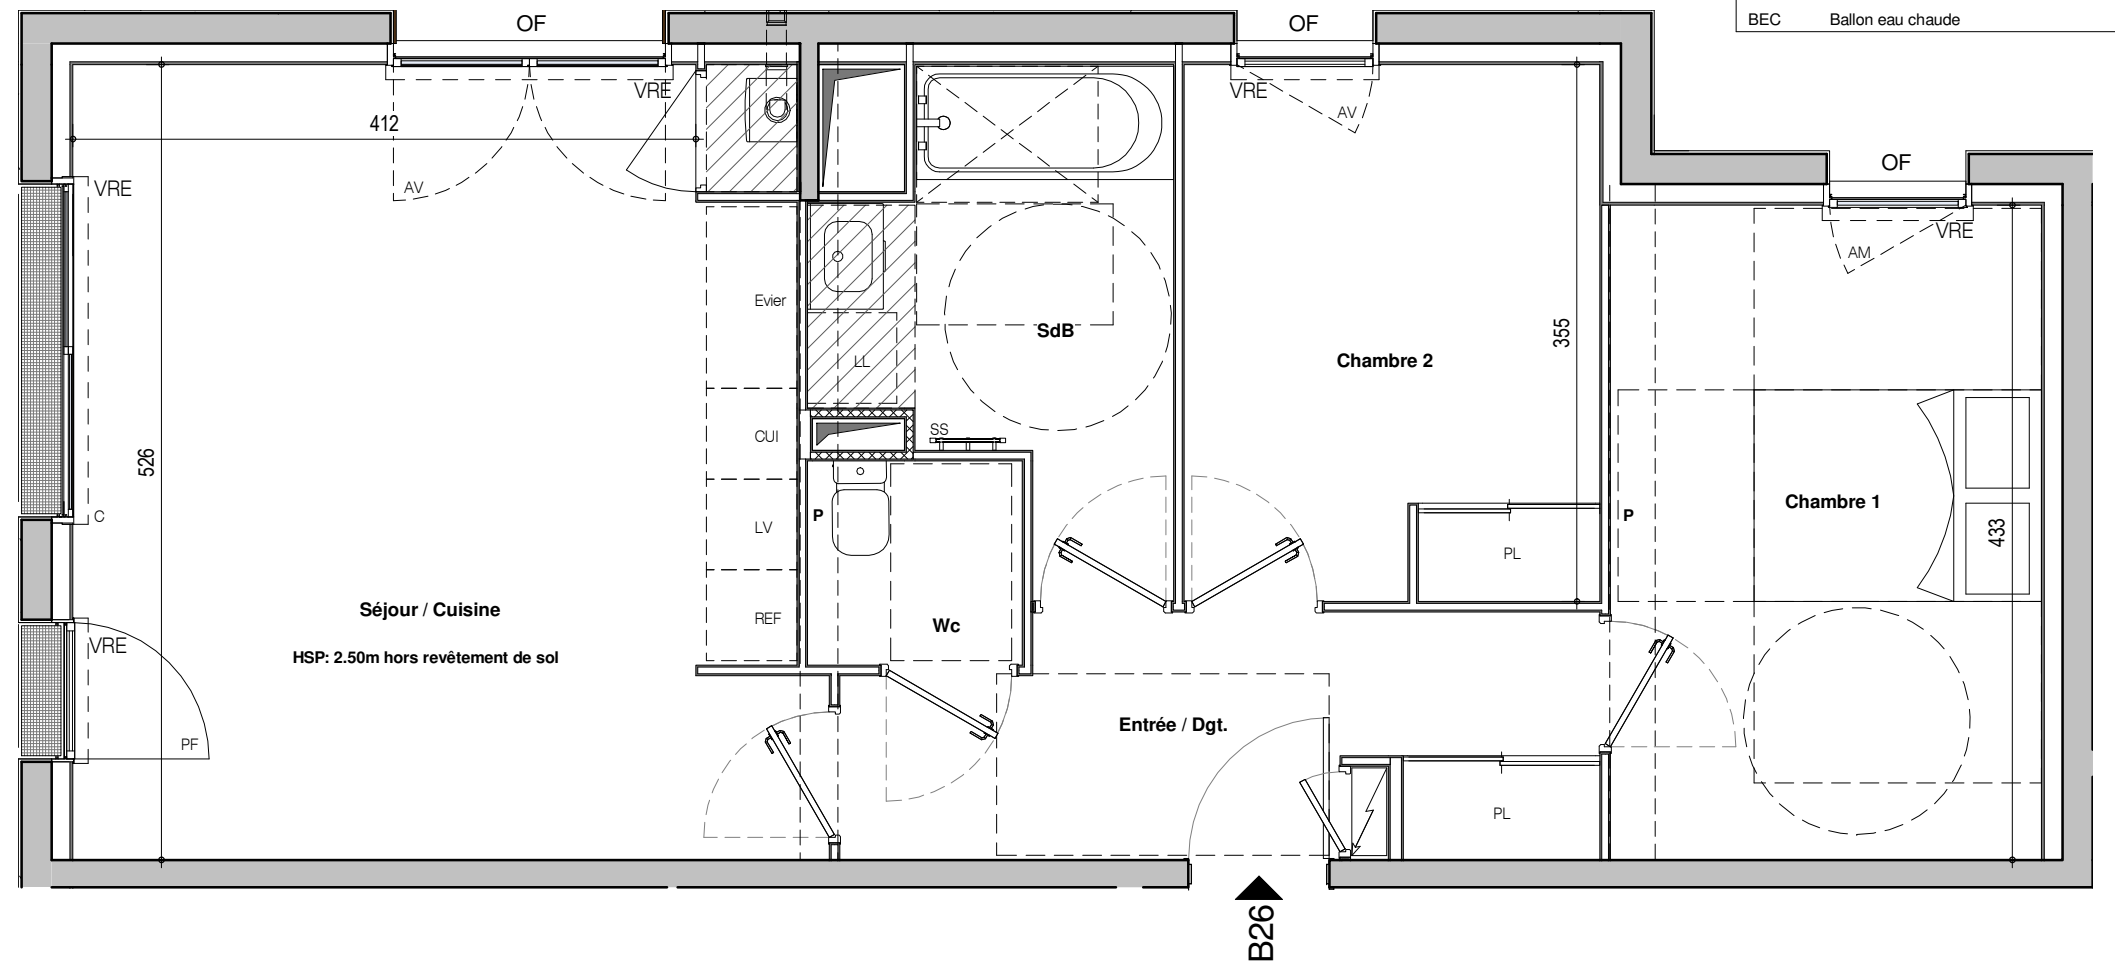

NOTA : L'aménagement de la cuisine est donné à titre indicatif. Les cotes, surfaces et hauteurs indiquées peuvent varier légèrement en fonction des impératifs de construction. Des modifications mineures de détails nécessaires pour des raisons d'ordre technique ou administratif pourront être apportées sur les plans. Seuls les plans déposés au rang des minutes du notaire font foi.

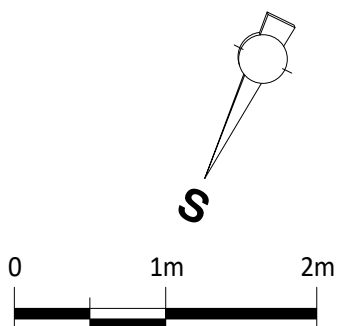

SNC VANNES VILLAGE



**LAMOTTE**



1, Boulevard Magenta  
35012 - RENNES

1, rue Geneviève de Gaulle  
Anthonioz  
35200 - RENNES



Kerbiquette  
56000 - VANNES

AC  
DM

ACDM ARCHITECTURE


LOT N° 73

| N°    | TYPE | Niveau |
|-------|------|--------|
| B26-1 | T3   | R+2    |

| Désignation              | Surfaces             |
|--------------------------|----------------------|
| Entrée / Dgt.            | 7.42 m <sup>2</sup>  |
| Séjour / Cuisine         | 25.36 m <sup>2</sup> |
| Chambre 1                | 12.34 m <sup>2</sup> |
| Chambre 2                | 9.72 m <sup>2</sup>  |
| SdB                      | 6.26 m <sup>2</sup>  |
| Wc                       | 1.92 m <sup>2</sup>  |
| Surface Habitable Totale | 63.01 m <sup>2</sup> |
| Balcon                   | 8.00 m <sup>2</sup>  |

NOTA : La surface des placards est incluse dans celle des pièces attenantes.

PLAN DE REPERAGE

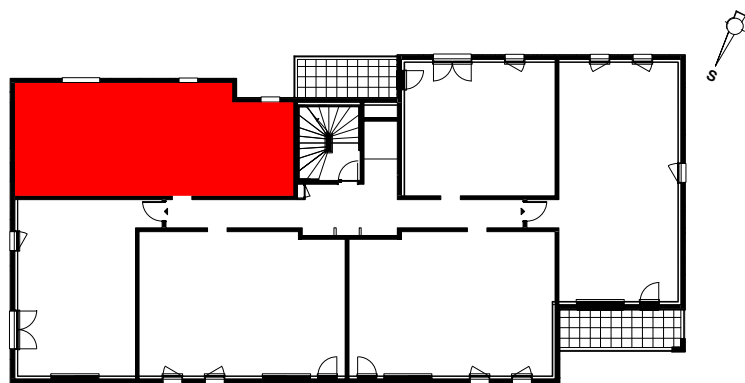


DATE : 22/10/2021

# PLAN D'APPARTEMENT PLAN DE RESERVATION

## LEGENDE

|      |                                    |
|------|------------------------------------|
| GCM  | Garde-corps maçonné                |
| GC   | Garde-corps                        |
| LL   | Lave-Linge                         |
| LV   | Lave-Vaisselle                     |
| Cui  | Cuisson                            |
| R    | Refrigerateur                      |
| SS   | Sèche Serviette                    |
| HSP  | Hauteur sous Plafond               |
| HSFP | Hauteur sous Faux-Plafond variable |
| P    | Poutre                             |
| PF   | Porte Fenêtre                      |
| F    | Fixe                               |
| OF   | Ouvrant à la française             |
| AM   | Allège Maçonnée                    |
| AV   | Allège vitrée                      |
| VRE  | Volet roulant électrique           |
| PV   | Pare vue                           |
| Pl.  | Placard                            |
|      | Tableau électrique                 |
| CV   | Claire-voie                        |
| Ch   | Chaudière                          |
| BEC  | Ballon eau chaude                  |

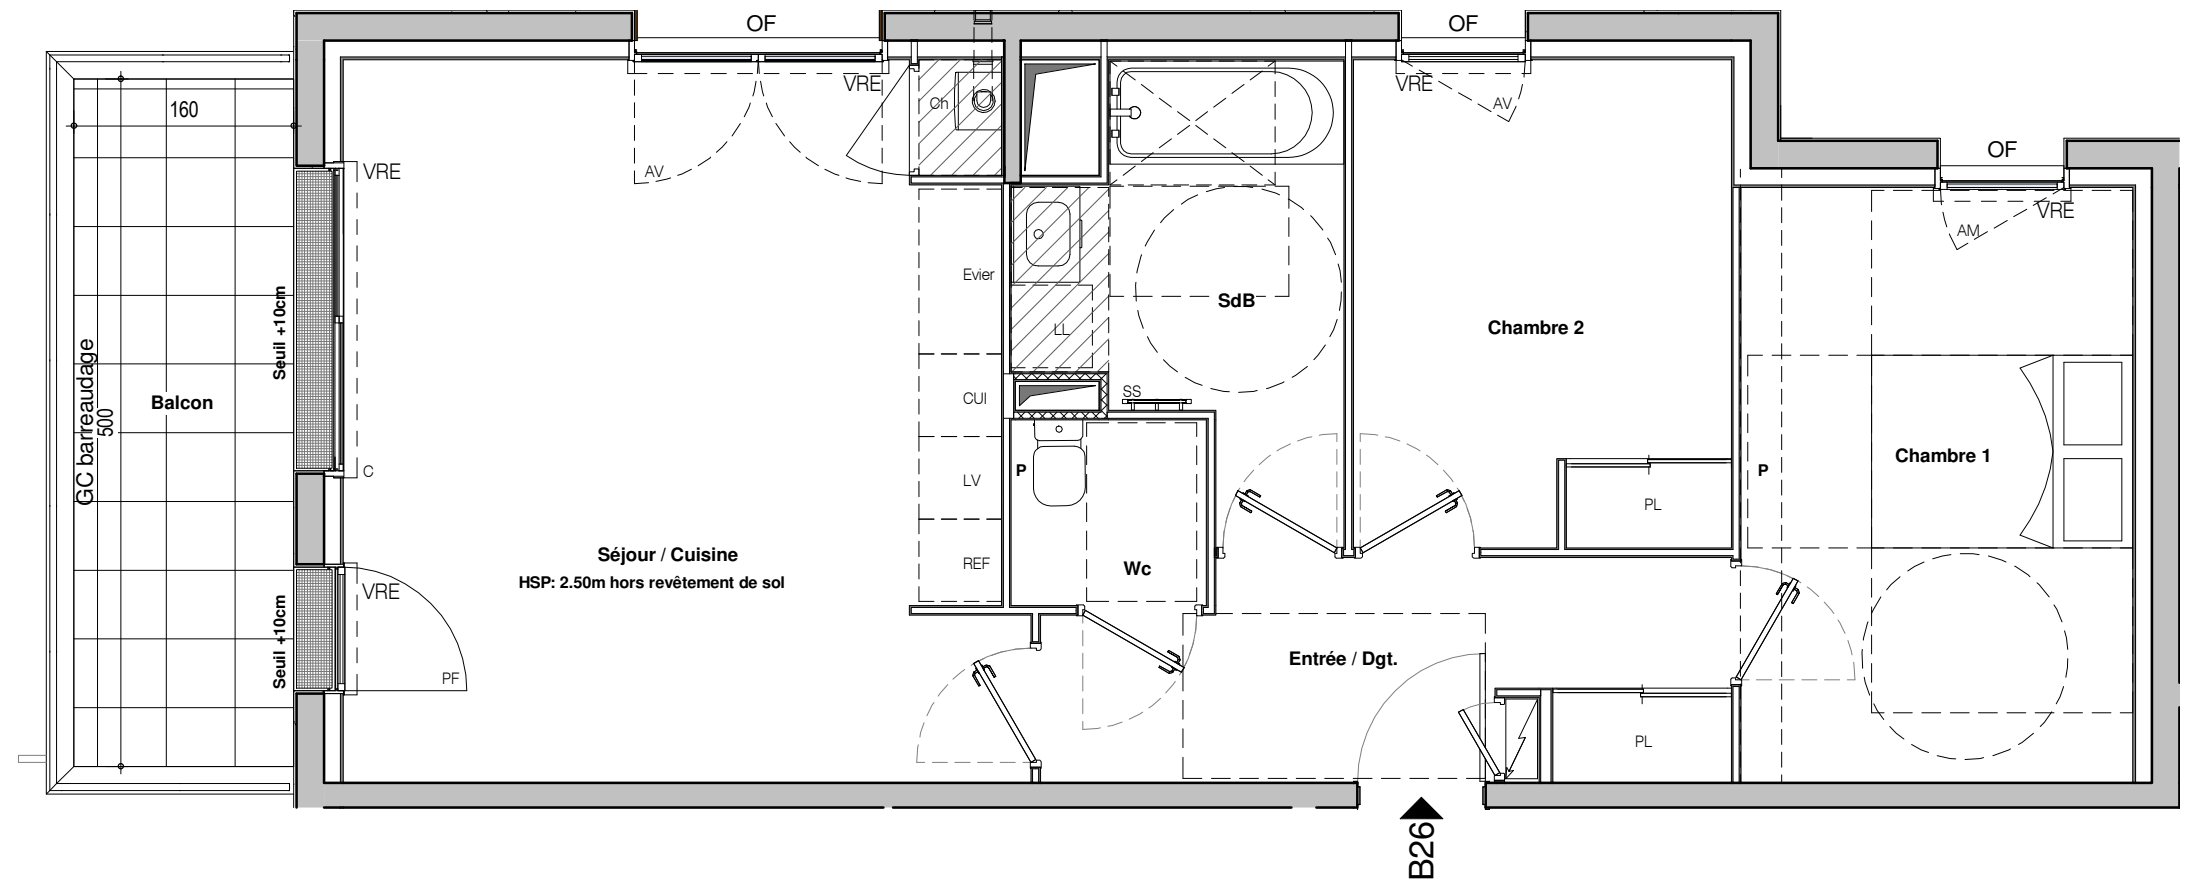

NOTA : L'aménagement de la cuisine est donné à titre indicatif. Les cotes, surfaces et hauteurs indiquées peuvent varier légèrement en fonction des impératifs de construction. Des modifications mineures de détails nécessaires pour des raisons d'ordre technique ou administratif pourront être apportées sur les plans. Seuls les plans déposés au rang des minutes du notaire font foi.

