

PLAN DE VENTE NOTAIRE




SUMMERFIELD

112 logements
Rue des Loges
35135 CHANTEPIE

MAITRE D'OUVRAGE
ARC PROMOTION ARMORIQUE
1, rue de Geneviève de Gaulle-Anthonioz
CS 40832 - 35208 RENNES Cedex 2
groupe.arc@groupearc.fr
T.02 99 86 13 86

ARCHITECTE
**MEIGNAN ENGASSER PERAUD
ARCHITECTES**
167, route de Lorient - Parc Monier
35000 RENNES
accueil@mep-architectes.com
T.02 99 84 88 00

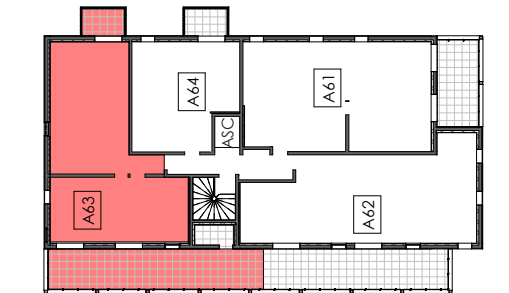

Lot N°	Bâtiment	Logement	Type	Niveau
152	A	A63	T4	R+6

SURFACES HABITABLES


ENTREE+PL	5.16 m ²
WC	1.83 m ²
DGT	5.52 m ²
CH 03	10.28 m ²
SEJOUR / CUISINE	27.65 m ²
CELLIER	1.75 m ²
CH 02	8.92 m ²
SDB	5.55 m ²
CH 01+PL	13.81 m ²
SDE	2.15 m ²
TOTAL	82.62 m²

SURFACES ANNEXES

BALCON	5.00 m ²
TERRASSE	40.03 m ²

Nota:
En fonction des nécessités techniques ou administratives de la réalisation, des modifications sont susceptibles d'être apportées à ce plan qui ne revêt, avant d'être annexé à l'acte authentique de vente, qu'un caractère informatif. Les surfaces et les côtes indiquées sont approximatives, les soffites, les faux plafonds et gaines sont susceptibles d'évoluer en situation, nombre et dimension. Les canalisations, retombées et regards ne sont pas figurés. Les emplacements des prises, appliques, plafonniers, radiateurs ou convecteurs sont donnés à titre indicatif et sont susceptibles d'évoluer pour raisons techniques. La végétation n'est pas contractuelle. Les éléments de mobiliers (meubles et plans de travail) ne sont placés qu'à titre indicatif. La fourniture de l'électroménager n'est pas prévue. Les hauteurs sous plafonds sont données hors épaisseur des revêtements de sol définitif

Etabli le : 22/07/2021 Mis à jour le 09/11/2022 Echelle : 1/75ème

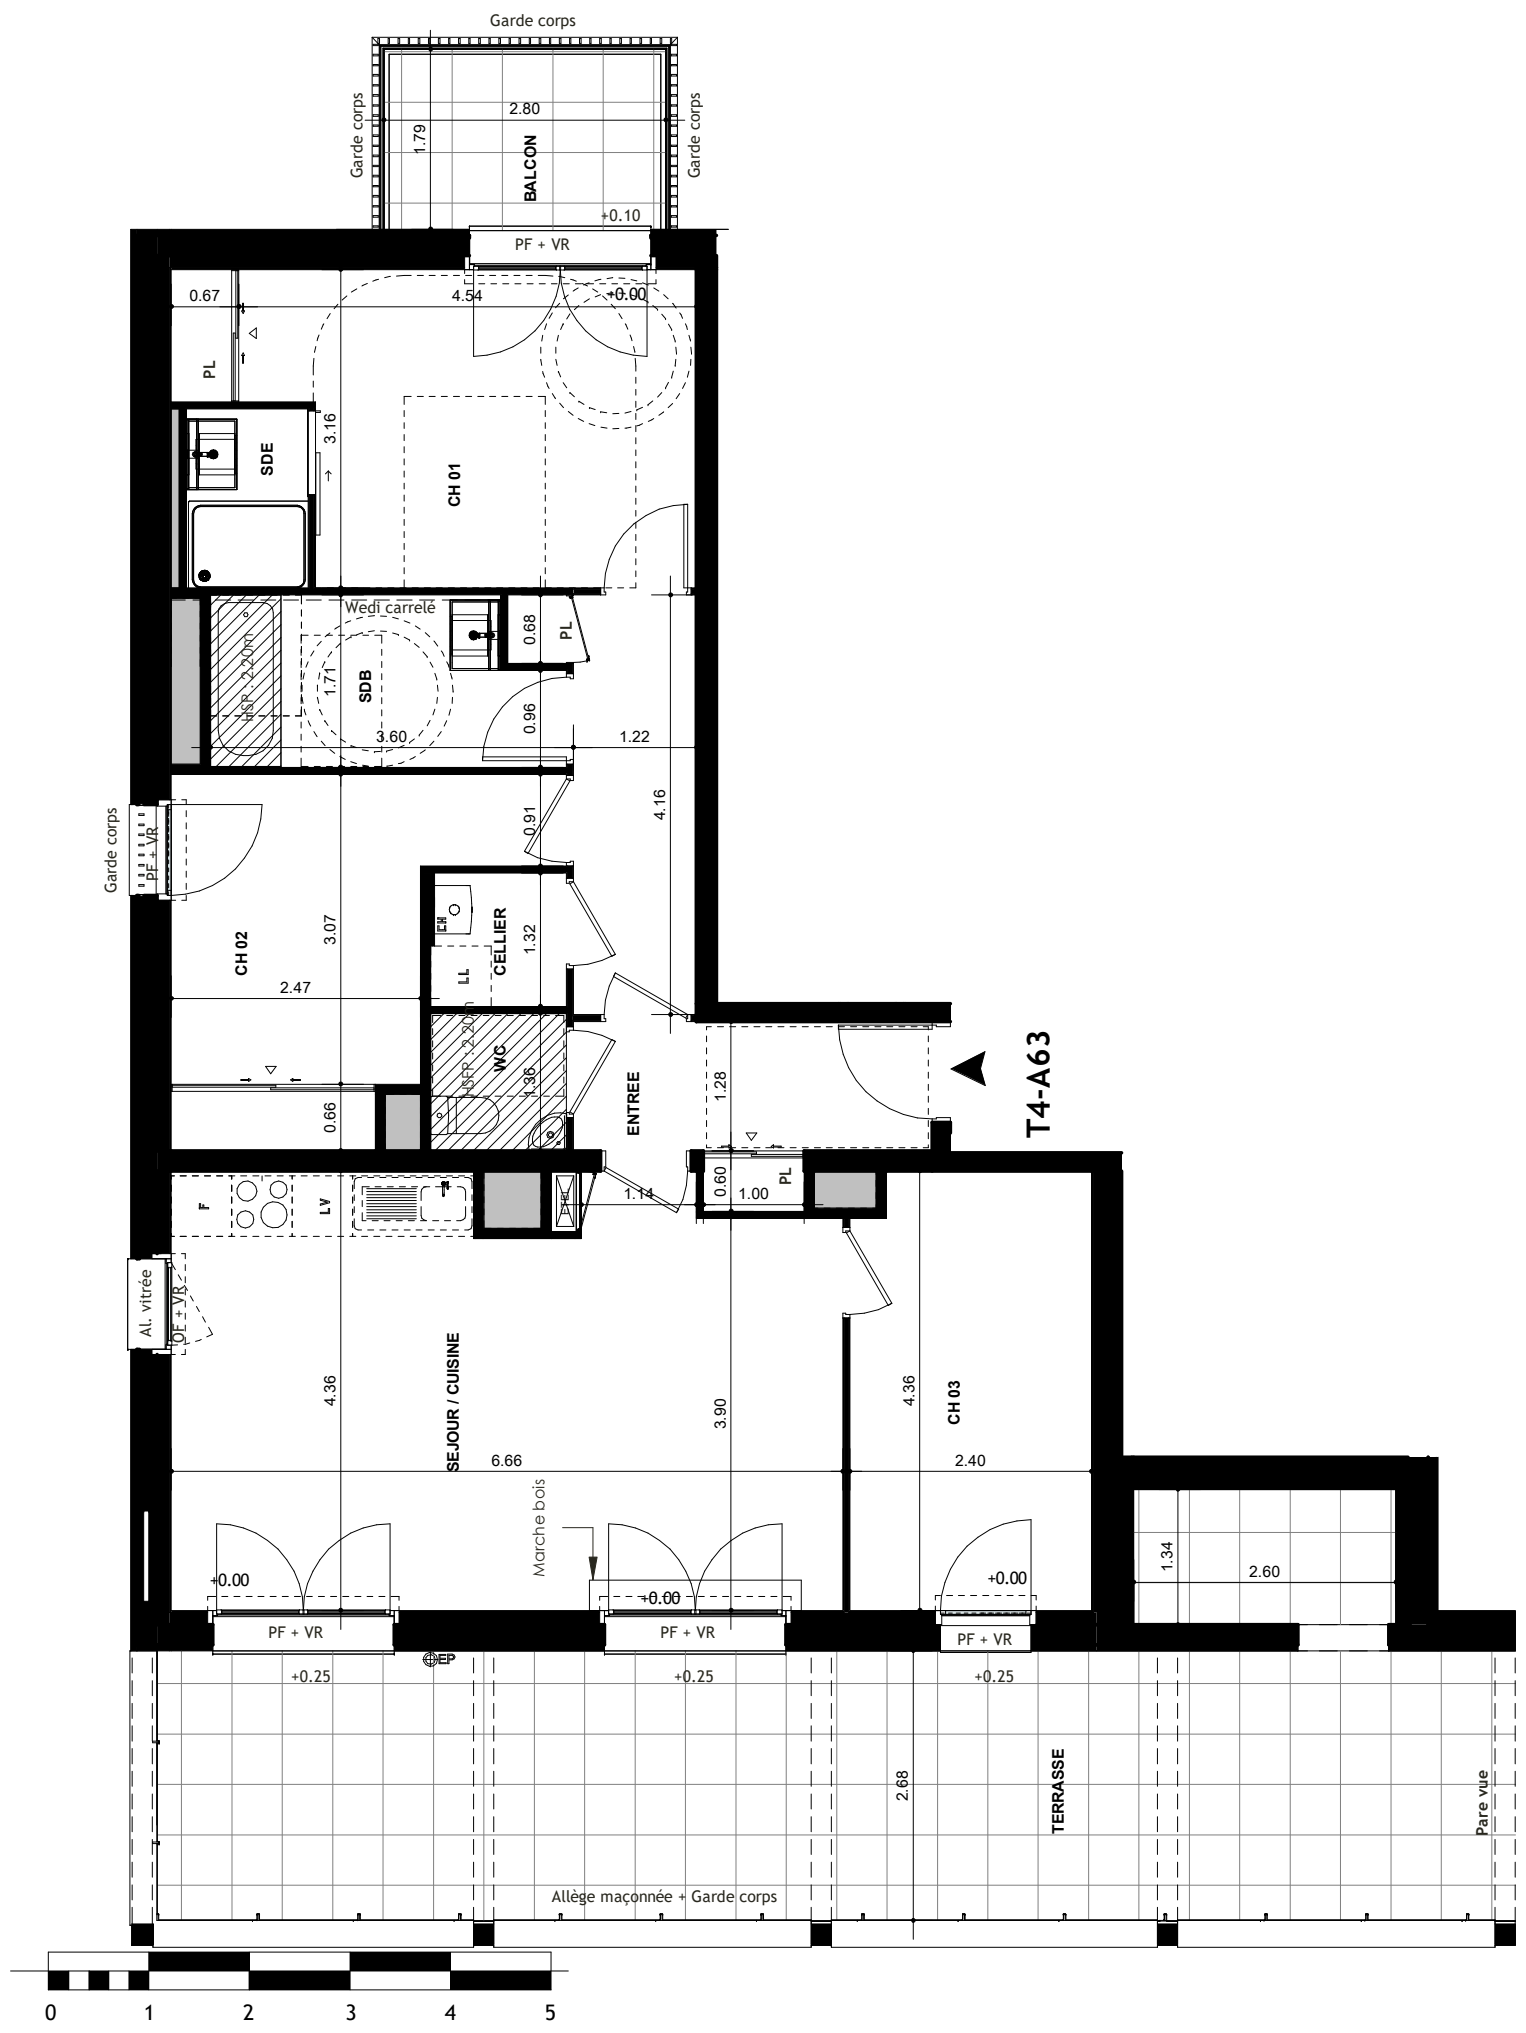

LEGENDE

- EP Descente Eau Pluviale
- LL Emplacement lave linge
- LV Emplacement lave vaisselle
- F Réfrigérateur
- BEC Ballon Eau Chaude
- ETEL Gaine électrique logement
- HSP Hauteur sous poutre
- HSFP Hauteur sous faux-plafond
- VR Volet roulant
- OF / OB Fenêtre ouvrant à la française ou oscillo battant
- PF Porte-fenêtre
- Soffite ou faux-plafond
- AV. vitrée Allège vitrée
- CH Chaudière
- 0.00/0+10 Niveau intérieur / Niveau extérieur

PLAN DE VENTE NOTAIRE



SUMMERFIELD



112 logements
Rue des Loges
35135 CHANTEPIE

MAITRE D'OUVRAGE
ARC PROMOTION ARMORIQUE
1, rue de Geneviève de Gaulle-Anthonioz
CS 40832 - 35208 RENNES Cedex 2

groupe.arc@groupearc.fr
T.02 99 86 13 86

ARCHITECTE
**MEIGNAN ENGASSER PERAUD
ARCHITECTES**
167, route de Lorient - Parc Monier
35000 RENNES


accueil@mep-architectes.com
T.02 99 84 88 00

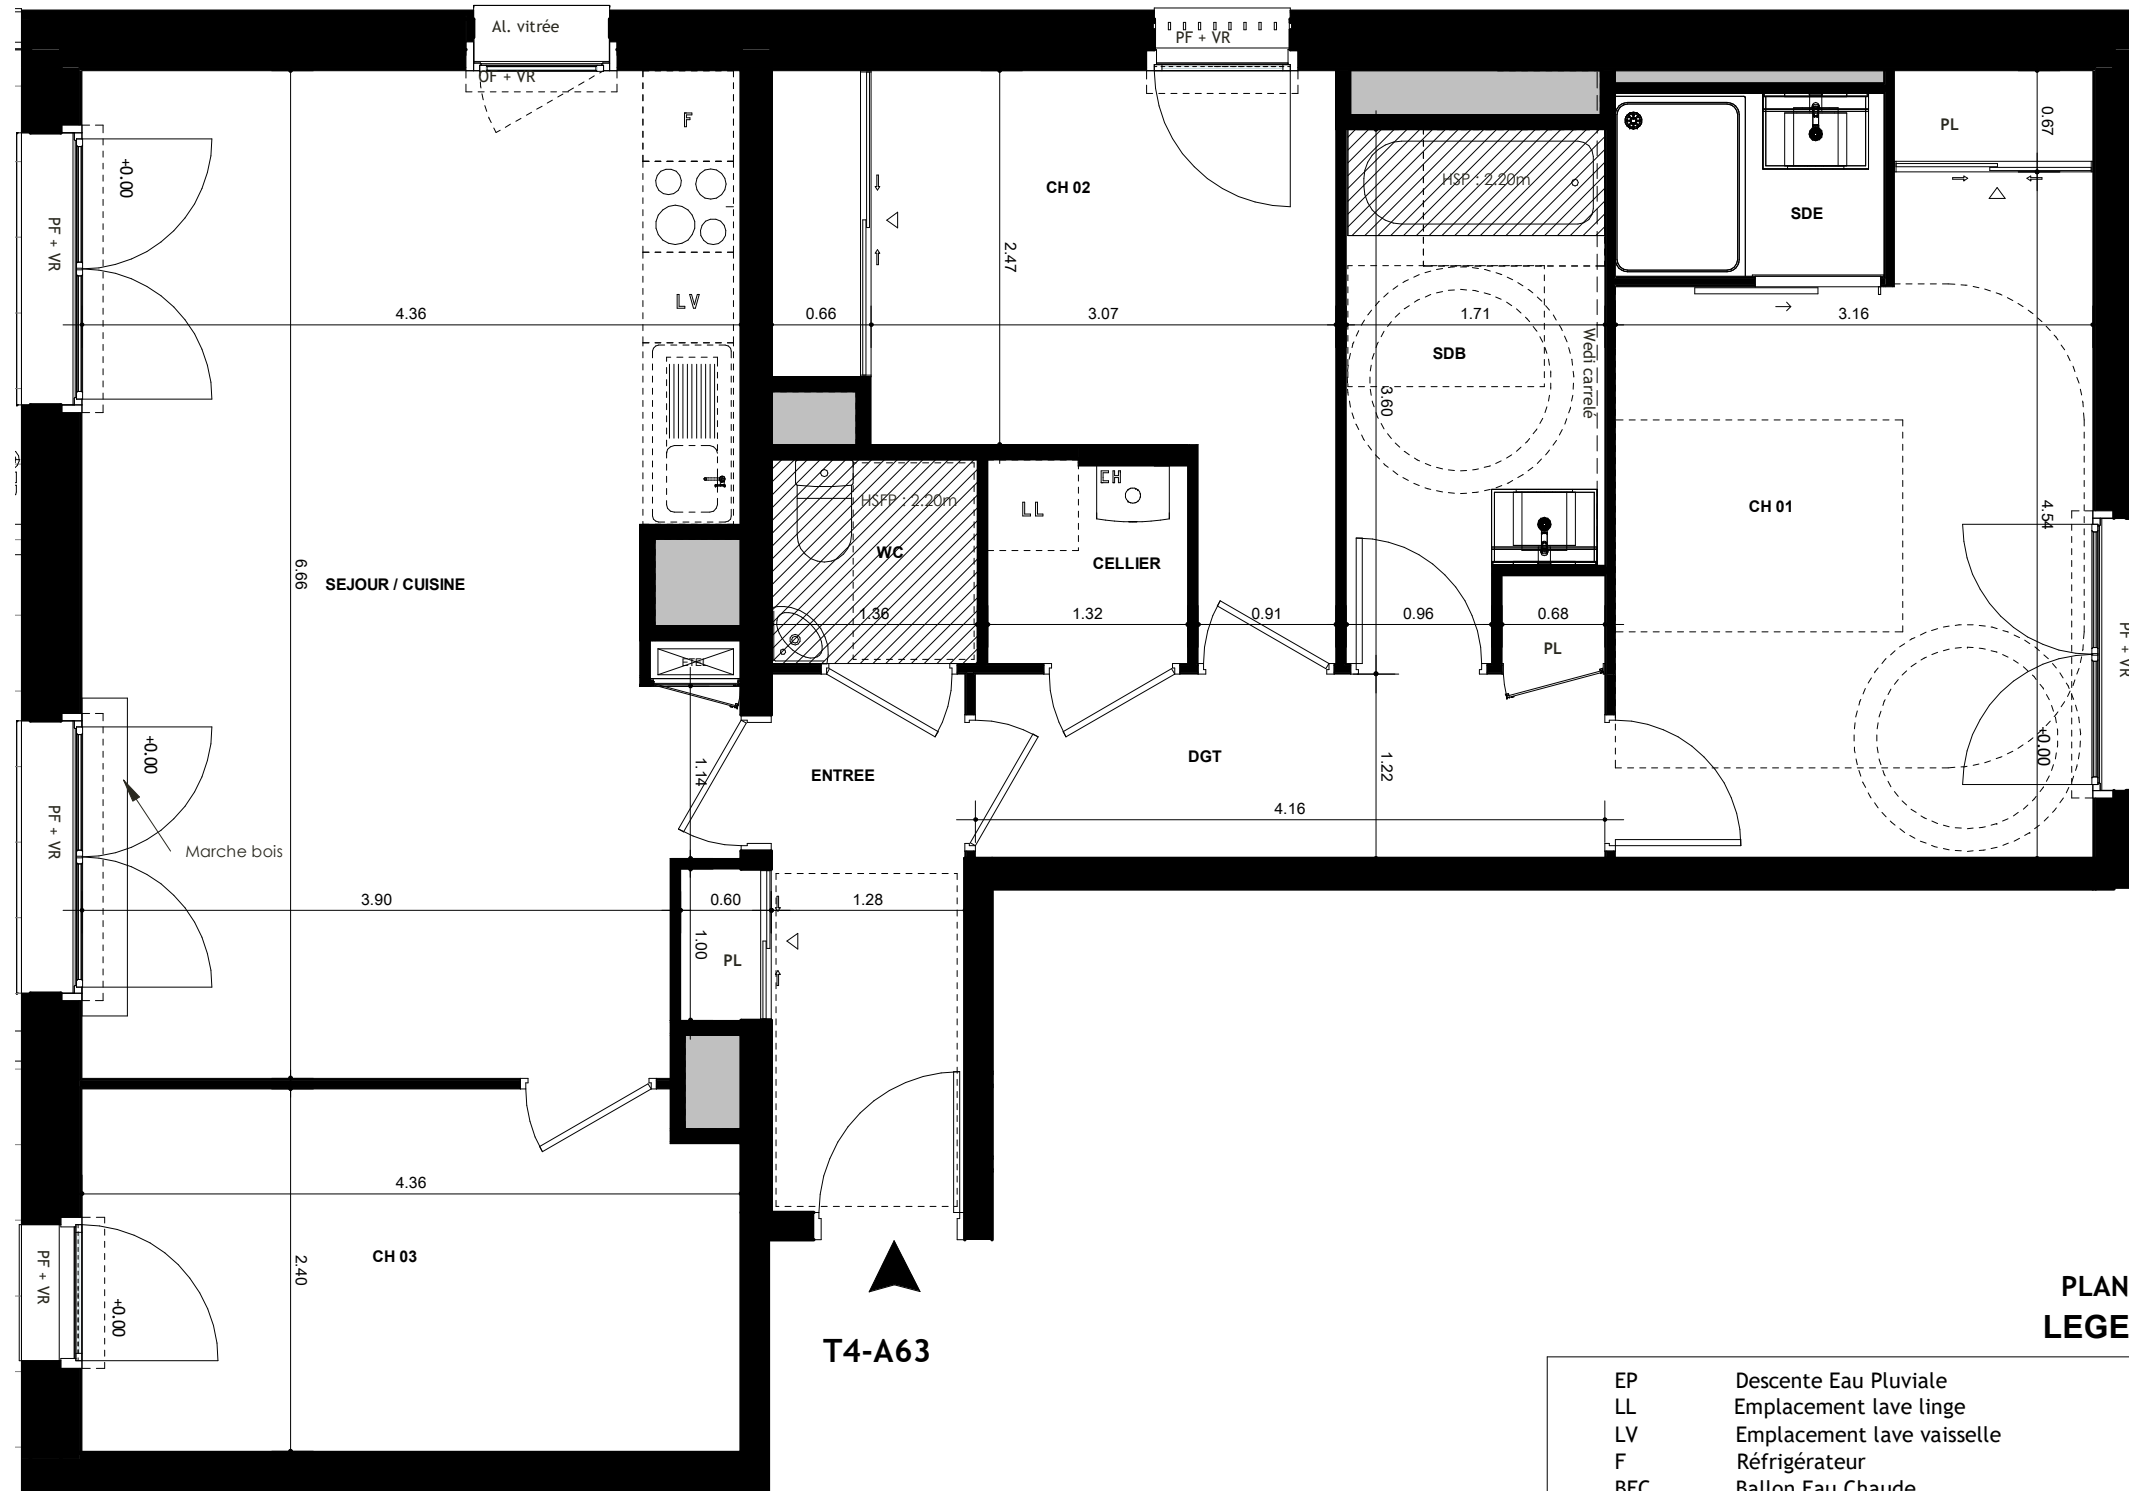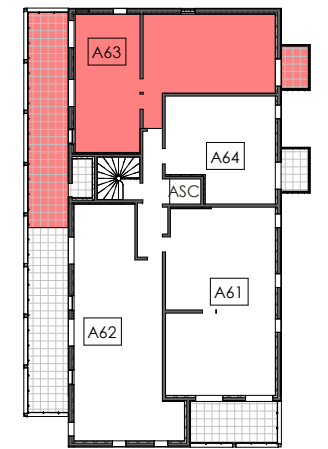

T4-A63

**PLAN 2/2
LEGENDE**

- EP Descente Eau Pluviale
- LL Emplacement lave linge
- LV Emplacement lave vaisselle
- F Réfrigérateur
- BEC Ballon Eau Chaude
- ETEL Gaine électrique logement
- HSP Hauteur sous poutre
- HSFP Hauteur sous faux-plafond
- VR Volet roulant
- OF / OB Fenêtre ouvrant à la française ou oscillo battant
- PF Porte-fenêtre
- Soffite ou faux-plafond
- AV. vitrée Allège vitrée
- CH Chaudière
- 0.00/0+10 Niveau intérieur / Niveau extérieur

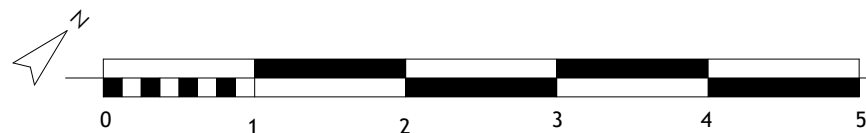

Lot N°	Bâtiment	Logement	Type	Niveau
152	A	A63	T4	R+6

SURFACES HABITABLES

ENTREE+PL	5.16 m ²
WC	1.83 m ²
DGT	5.52 m ²
CH 03	10.28 m ²
SEJOUR / CUISINE	27.65 m ²
CELLIER	1.75 m ²
CH 02	8.92 m ²
SDB	5.55 m ²
CH 01+PL	13.81 m ²
SDE	2.15 m ²
TOTAL	82.62 m²

SURFACES ANNEXES

BALCON	5.00 m ²
TERRASSE	40.03 m ²

Nota:
En fonction des nécessités techniques ou administratives de la réalisation, des modifications sont susceptibles d'être apportées à ce plan qui ne revêt, avant d'être annexé à l'acte authentique de vente, qu'un caractère informatif. Les surfaces et les côtes indiquées sont approximatives, les soffites, les faux plafonds et gaines sont susceptibles d'évoluer en situation, nombre et dimension. Les canalisations, retombées et regards ne sont pas figurés. Les emplacements des prises, appliques, plafonniers, radiateurs ou convecteurs sont donnés à titre indicatif et sont susceptibles d'évoluer pour raisons techniques. La végétation n'est pas contractuelle. Les éléments de mobiliers (meubles et plans de travail) ne sont placés qu'à titre indicatif. La fourniture de l'électroménager n'est pas prévue. Les hauteurs sous plafonds sont données hors épaisseur des revêtements de sol définitif

Établi le : 22/07/2021 Mis à jour le 09/11/2022 Echelle : 1/50ème