



**PLAN PROVISOIRE**

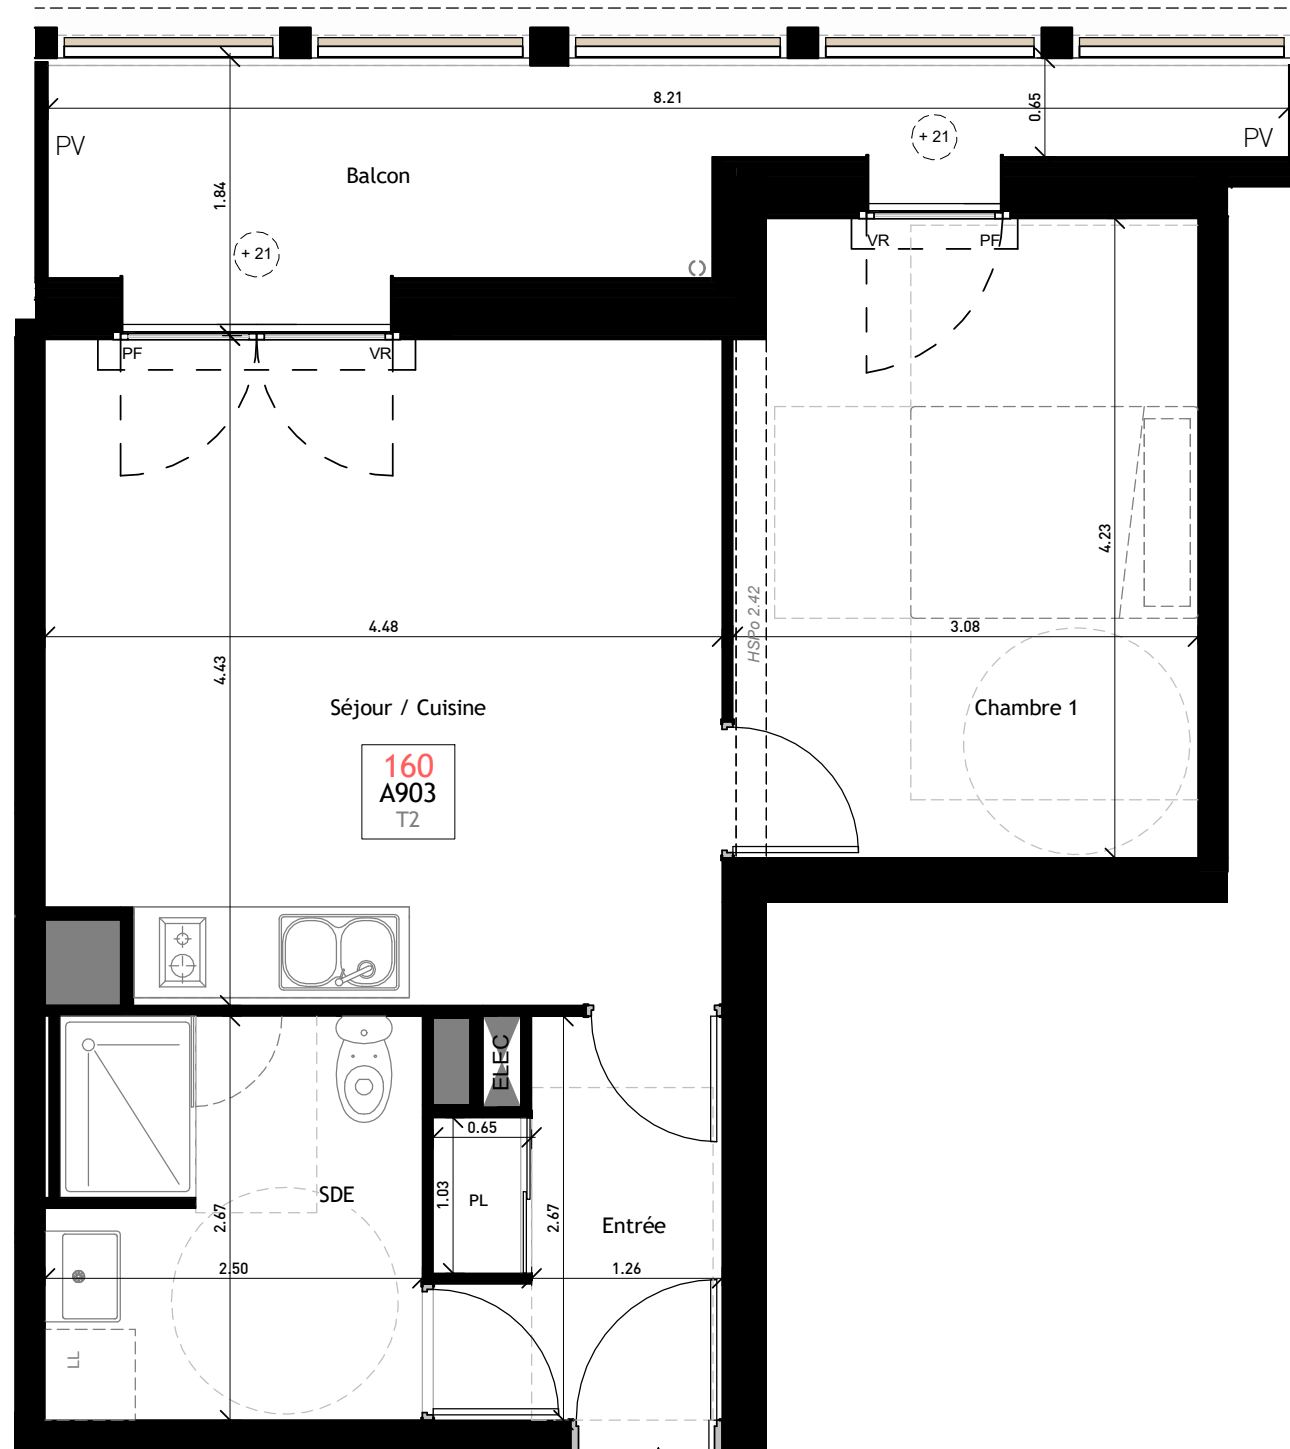

**160**  
**A903**  
T2

**A903**

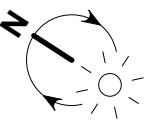


Espace de Manoeuvre obligatoire pour PMR (Personnes à Mobilité Réduite)		<b>LEGENDE:</b> Gaine technique Soffite ou faux-plafond	F : Fenêtre
	Espace de Retournement 150cm		PF : Porte-fenêtre
	Espace de Manoeuvre		VR : Volet roulant
			R : Réfrigérateur
			LV : Lave-vaisselle
			LL : Lave-linge
			PL : Placard
			PV : Pare-Vue
			CU : Plaques de cuisson
			ELEC : Tableau Electrique
			GC : Garde-corps

**GRUPE**  
**ARBORETUM DE QUINCÉ**  
 145 Logements  
 ZAC Beaugard-Quincé  
 35000 Rennes

**MAITRE D'OUVRAGE**  
**SCCV ARBORETUM DE QUINCÉ**  
 1, rue Geneviève de Gaulle-Antioz  
 CS 40832 - 35208 RENNES Cedex 2  
 groupe.arc@groupearc.fr  
 T.02 99 86 13 86

**ARCHITECTE**  
**ATELIER WOA**  
 11 rue Carducci  
 75019 PARIS  
 Contact@atelier-woa.fr  
 T.01 42 06 15 60

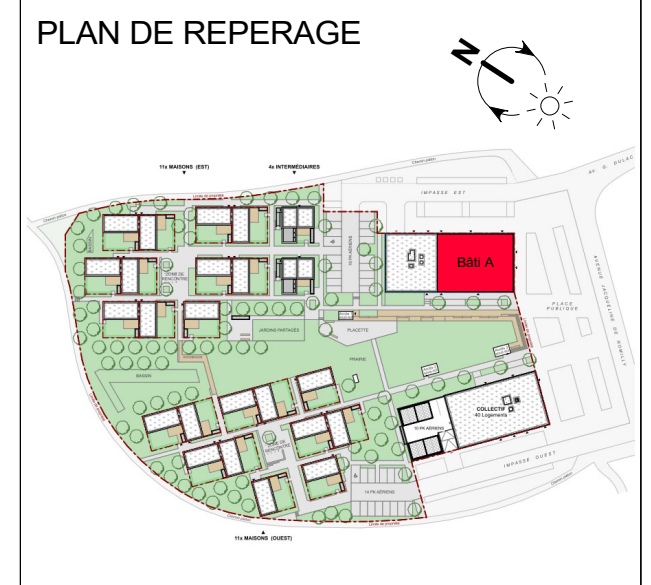

Bâtiment	Lot n°	Lgt. n°	Type	Niveau
A	160	A903	T2	R+9

**SURFACES HABITABLES :**

Séjour / Cuisine	19.34 m <sup>2</sup>
Entrée	4.62 m <sup>2</sup>
Chambre 1	12.85 m <sup>2</sup>
SDE	6.48 m <sup>2</sup>

<b>TOTAL</b>	<b>43.29 m<sup>2</sup></b>
--------------	----------------------------

**SURFACES ANNEXES :**

Balcon	9.53 m <sup>2</sup>
--------	---------------------

**Nota:**  
 En fonction des nécessités techniques ou administratives de la réalisation, des modifications sont susceptibles d'être apportées à ce plan qui ne revêt, avant d'être annexé à l'acte authentique de vente qu'un caractère informatif. Les surfaces et les cotes indiquées sont approximatives, les soffites, les faux plafonds et gaines sont susceptibles d'évoluer en situation, nombre et dimension. Les canalisations, retombées et regards ne sont pas figurés. Les emplacements des prises, appliques, plafonniers, radiateurs ou convecteurs sont donnés à titre indicatif et sont susceptibles d'évoluer pour des raisons techniques. Les éléments de mobiliers (meubles et plans de travail) ne sont placés qu'à titre indicatif. La fourniture de l'électroménager n'est pas prévue. Les hauteurs sous plafond sont données hors épaisseur des revêtements de sol définitif. Les surfaces de placard sont intégrées aux surfaces des pièces attenantes.

Etabli le : 21/12/2022    Mise à jour le :    Echelle : 1/50