


	Terrasse		Gabaris accessibilité PMR	ELEC	Tableau électrique	VR	Volet Roulant Manuel
	Gazon		Soffite ou faux-plafond	BEC	Ballon d'eau chaude	VRE	Volet Roulant Electrique + Commande
	Bande gravillonnée		Hauteur sous faux-plafond	LL	Attente Lave-linge	OF/OB	Ouvrant à la française ou oscillo-battant
	Haie		Garde-corps	R	Attente Réfrigérateur	PF	Porte-fenêtre
	Clôture grillagée		Niveau intérieur / Niveau extérieur	C	Attente Plaque de cuisson	FF	Fenêtre Fixe
	Talus		Placard	LV	Attente Lave-vaisselle	All.	Allège vitrée

**ARBORETUM DE QUINCÉ**  
 145 Logements  
 ZAC Beauregard-Quincé  
 35000 RENNES

MAITRE D'OUVRAGE : **SCCV ARBORETUM DE QUINCÉ**  
 1, rue Geneviève de Gaulle-Antioz  
 CS 40832 - 35208 RENNES Cedex 2  
 groupe.arc@groupearc.fr  
 T.02 99 86 13 86

ARCHITECTE : **ANTHRACITE ARCHITECTURE**  
 5, rue de l'Horloge  
 35000 RENNES  
 contact@anthracite-architecture.com  
 T.02 99 67 62 21

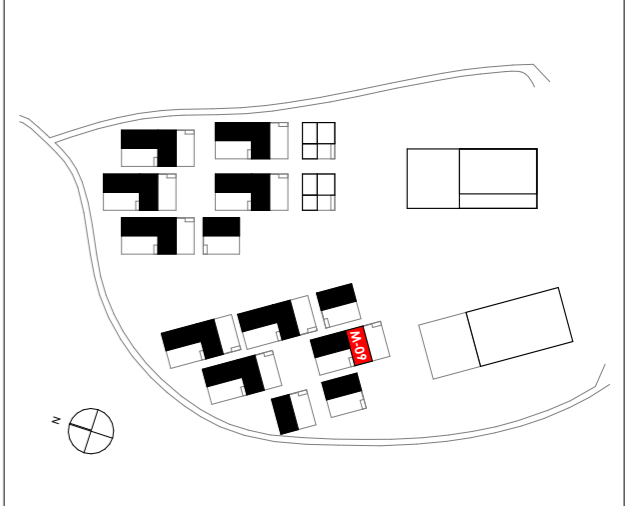

Bâtiment	Logement	Type	Niveau
<b>MAISONS</b>	<b>M-09</b>	<b>T4</b>	<b>RDC</b>
Superficie de la parcelle :			<b>144 m<sup>2</sup></b>

SURFACES HABITABLES		
RDC	Séjour / Cuisine	28,53
	Chambre 1	11,50
	SdE	4,93
	WC	1,20
	Entrée + Pl.	4,09
	Dgt + Pl.	2,27
R+1	Chambre 2	11,36
	Chambre 3 + Pl.	11,12
	Bureau	4,15
	SdB	3,99
	WC	1,13
	Dgt	6,22
	Pl. VMC	1,12
<b>TOTAL</b>		<b>92,10 m<sup>2</sup></b>



SURFACES ANNEXES	
Abri	2,37
Jardin	52,98
Terrasse	14,31

LÉGENDE

Nota: En fonction des nécessités techniques ou administratives de la réalisation, des modifications sont susceptibles d'être apportées à ce plan qui ne revêt, avant d'être annexé à l'acte authentique de vente, qu'un caractère informatif. Les surfaces et les cotes indiquées sont approximatives, les soffites, les faux-plafonds et gaines sont susceptibles d'évoluer en situation, nombre et dimension. Les canalisations, retombées et regards ne sont pas figurés. Les emplacements des prises, appliques, plafonniers, radiateurs ou convecteurs sont donnés à titre indicatif et sont susceptibles d'évoluer pour raisons techniques. La végétalisation n'est pas contractuelle. Les éléments de mobiliers (meubles et plans de travail) ne sont placés qu'à titre indicatif. La fourniture de l'électroménager n'est pas prévue. Les hauteurs sous plafonds sont données hors épaisseur des revêtements de sol définitifs.

# PLAN PROVISOIRE

2/3

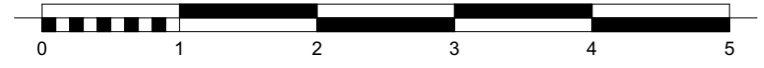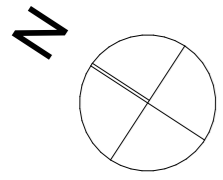


	Terrasse		Gazon		Bande gravillonnée		Haie		Clôture grillagée		Talus		Gabarits accessibilité PMR		Soffite ou faux-plafond		HSFP		GC		Pl.		ELEC		BEC		LL		R		C		LV		VR		VRE		OF/OB		PF		FF		All.		Tableau électrique		Ballon d'eau chaude		Attente Lave-linge		Attente Réfrigérateur		Attente Plaque de cuisson		Attente Lave-vaisselle		Volet Roulant Manuel		Volet Roulant Electrique + Commande		Ouvrant à la française ou oscillo-battant		Porte-fenêtre		Fenêtre Fixe		Allège vitrée
--	----------	--	-------	--	--------------------	--	------	--	-------------------	--	-------	--	----------------------------	--	-------------------------	--	------	--	----	--	-----	--	------	--	-----	--	----	--	---	--	---	--	----	--	----	--	-----	--	-------	--	----	--	----	--	------	--	--------------------	--	---------------------	--	--------------------	--	-----------------------	--	---------------------------	--	------------------------	--	----------------------	--	-------------------------------------	--	---	--	---------------	--	--------------	--	---------------

**ARBORETUM DE QUINCÉ**  
 145 Logements  
 ZAC Beaugard-Quincé  
 35000 RENNES

MAITRE D'OUVRAGE : **SCCV ARBORETUM DE QUINCÉ**  
 1, rue Geneviève de Gaulle-Antioz  
 CS 40832 - 35208 RENNES Cedex 2  
 groupe.arc@groupearc.fr  
 T.02 99 86 13 86

ARCHITECTE : **ANTHRACITE ARCHITECTURE**  
 5, rue de l'Horloge  
 35000 RENNES  
 contact@anthracite-architecture.com  
 T.02 99 67 62 21

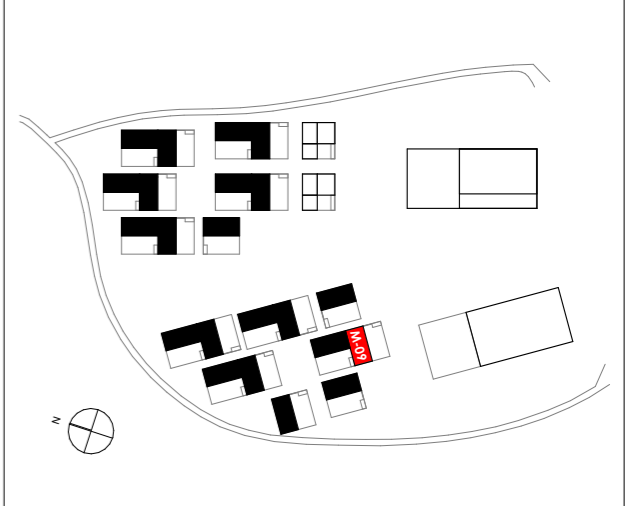

Bâtiment	Logement	Type	Niveau
<b>MAISONS</b>	<b>M-09</b>	<b>T4</b>	<b>R+1</b>
Superficie de la parcelle :			<b>144 m<sup>2</sup></b>

SURFACES HABITABLES		
RDC	Séjour / Cuisine	28,53
	Chambre 1	11,50
	SdE	4,93
	WC	1,20
	Entrée + Pl.	4,09
	Dgt + Pl.	2,27
	Pl. BEC	0,49
R+1	Chambre 2	11,36
	Chambre 3 + Pl.	11,12
	Bureau	4,15
	SdB	3,99
	WC	1,13
	Dgt	6,22
	Pl. VMC	1,12
<b>TOTAL</b>		<b>92,10 m<sup>2</sup></b>


SURFACES ANNEXES	
Abri	2,37
Jardin	52,98
Terrasse	14,31

**LÉGENDE**  
 Nota: En fonction des nécessités techniques ou administratives de la réalisation, des modifications sont susceptibles d'être apportées à ce plan qui ne revêt, avant d'être annexé à l'acte authentique de vente, qu'un caractère informatif. Les surfaces et les cotes indiquées sont approximatives, les soffites, les faux-plafonds et gaines sont susceptibles d'évoluer en situation, nombre et dimension. Les canalisations, retombées et regards ne sont pas figurés. Les emplacements des prises, appliques, plafonniers, radiateurs ou convecteurs sont donnés à titre indicatif et sont susceptibles d'évoluer pour raisons techniques. La végétalisation n'est pas contractuelle. Les éléments de mobiliers (meubles et plans de travail) ne sont placés qu'à titre indicatif. La fourniture de l'électroménager n'est pas prévue. Les hauteurs sous plafonds sont données hors épaisseur des revêtements de sol définitifs.

Établi le : **20/12/2022**    Mise à jour le : **--/------**    Echelle : **1:55**

# PLAN PROVISOIRE

3/3

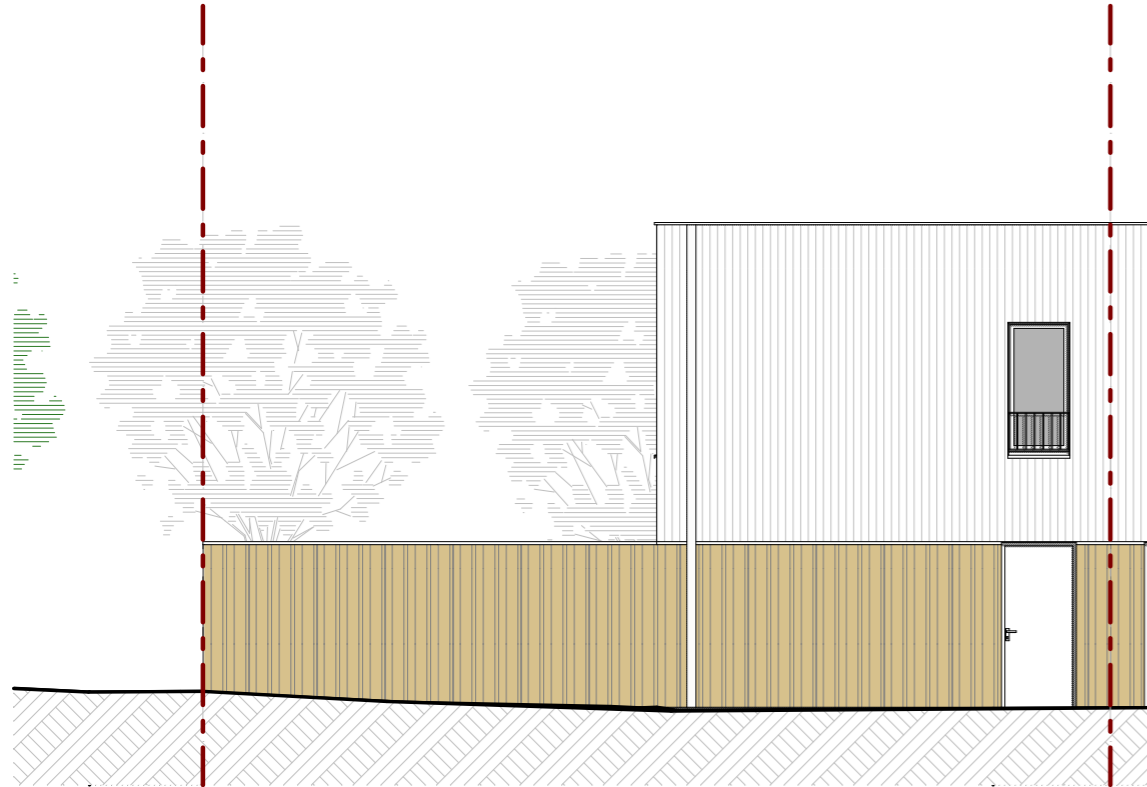

Élévation EST



Élévation OUEST



Élévation SUD



## ARBORETUM DE QUINCÉ


145 Logements  
ZAC Beaugard-Quincé  
35000 RENNES

MAITRE D'OUVRAGE  
**SCCV ARBORETUM DE QUINCÉ**  
1, rue Geneviève de Gaulle-Antioz  
CS 40832 - 35208 RENNES Cedex 2

groupe.arc@groupearc.fr  
T.02 99 86 13 86

ARCHITECTE  
**ANTHRACITE ARCHITECTURE**  
5, rue de l'Horloge  
35000 RENNES

contact@anthracite-architecture.com  
T.02 99 67 62 21

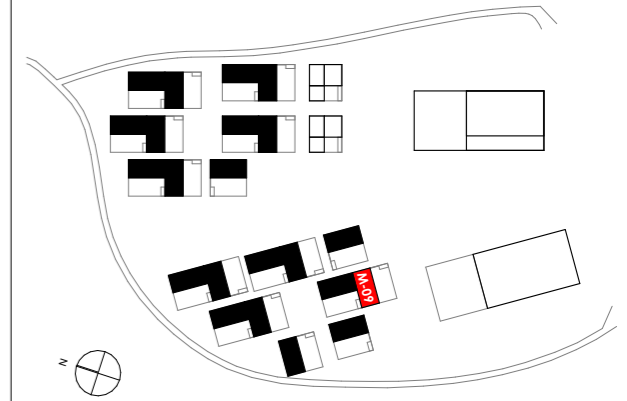

Bâtiment	Logement	Type	Niveau
<b>MAISONS</b>	<b>M-09</b>	<b>T4</b>	<b>Élévations</b>
Superficie de la parcelle :			<b>144 m<sup>2</sup></b>

### SURFACES HABITABLES

RDC	Séjour / Cuisine	28,53
	Chambre 1	11,50
	SdE	4,93
	WC	1,20
	Entrée + Pl.	4,09
	Dgt + Pl.	2,27
	Pl. BEC	0,49
R+1	Chambre 2	11,36
	Chambre 3 + Pl.	11,12
	Bureau	4,15
	SdB	3,99
	WC	1,13
	Dgt	6,22
	Pl. VMC	1,12
<b>TOTAL</b>		<b>92,10 m<sup>2</sup></b>

### SURFACES ANNEXES

Abri	2,37
Jardin	52,98
Terrasse	14,31

**Note:**  
En fonction des nécessités techniques ou administratives de la réalisation, des modifications sont susceptibles d'être apportées à ce plan qui ne revêt, avant d'être annexé à l'acte authentique de vente, qu'un caractère informatif. Les surfaces et les cotes indiquées sont approximatives, les soffites, les faux-plafonds et gaines sont susceptibles d'évoluer en situation, nombre et dimension. Les canalisations, retombées et regards ne sont pas figurés. Les emplacements des prises, appliques, plafonniers, radiateurs ou convecteurs sont donnés à titre indicatif et sont susceptibles d'évoluer pour raisons techniques. La végétalisation n'est pas contractuelle. Les éléments de mobiliers (meubles et plans de travail) ne sont placés qu'à titre indicatif. La fourniture de l'électroménager n'est pas prévue. Les hauteurs sous plafonds sont données hors épaisseur des revêtements de sol définitif.

Établi le : 20/12/2022 Mise à jour le : --/--/---- Echelle : 1:100