


PLAN PROVISOIRE

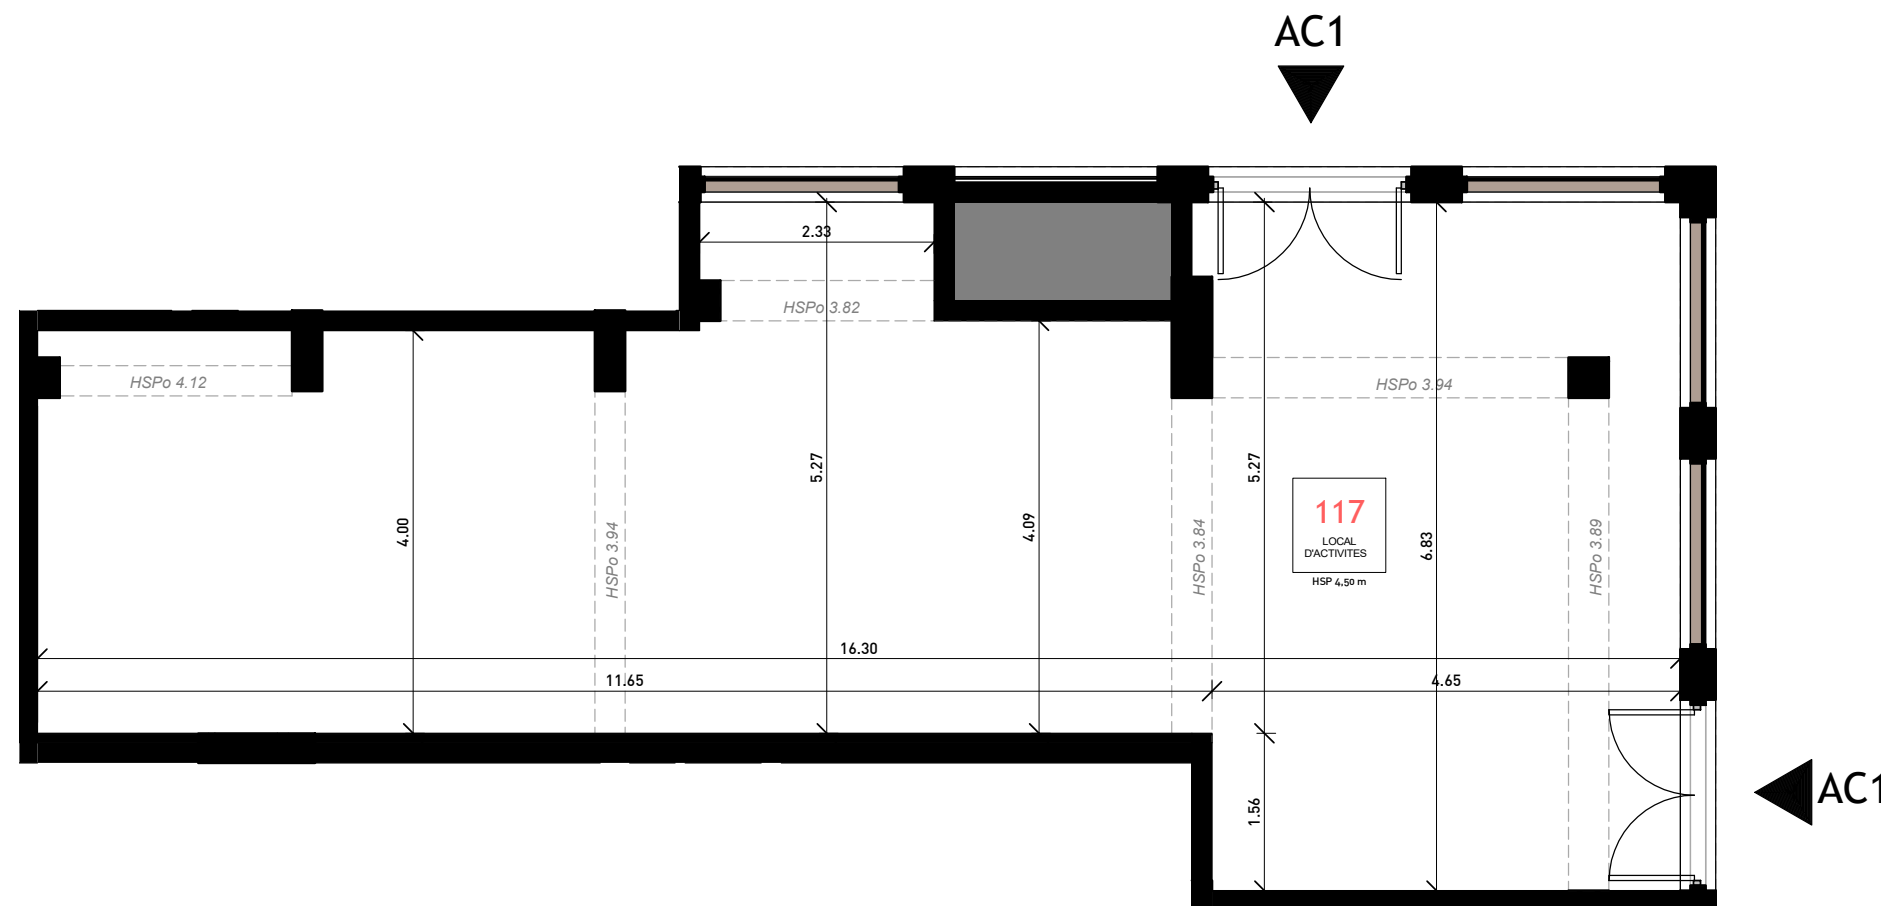

Bâtiment	Lot n°	Com. n°	Type	Niveau
A	117	AC1	ERP	RDC

SURFACE UTILE

LOCAL D'ACTIVITES	80.82 m ²
-------------------	----------------------



TOTAL	80.82 m²
--------------	----------------------------

SURFACES ANNEXES


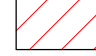
--	--



Espace de Manoeuvre obligatoire pour PMR (Personnes à Mobilité Réduite)

 Espace de Retournement 150cm
 Espace de Manoeuvre

LEGENDE:

 Gaine technique
 Soffite ou faux-plafond
 HSPo Hauteur sous poutre
 HSFP Hauteur sous faux-plafond

F : Fenêtre
 PF : Porte-fenêtre
 VR : Volet roulant
 R : Réfrigérateur
 LV : Lave-vaisselle
 LL : Lave-linge
 PL : Placard
 PV : Pare-Vue
 CU : Plaques de cuisson
 ELEC : Tableau Electrique
 GC : Garde-corps

Nota:
 En fonction des nécessités techniques ou administratives de la réalisation, des modifications sont susceptibles d'être apportées à ce plan qui ne revêt, avant d'être annexé à l'acte authentique de vente qu'un caractère informatif. Les surfaces et les cotes indiquées sont approximatives, les soffites, les faux plafonds et gaines sont susceptibles d'évoluer en situation, nombre et dimension. Les canalisations, retombées et regards ne sont pas figurés. Les emplacements des prises, appliques, plafonniers, radiateurs ou convecteurs sont donnés à titre indicatif et sont susceptibles d'évoluer pour des raisons techniques. Les éléments de mobiliers (meubles et plans de travail) ne sont placés qu'à titre indicatif. La fourniture de l'électroménager n'est pas prévue. Les hauteurs sous plafond sont données hors épaisseur des revêtements de sol définitif. Les surfaces de placard sont intégrées aux surfaces des pièces attenantes.