



PLAN PROVISOIRE

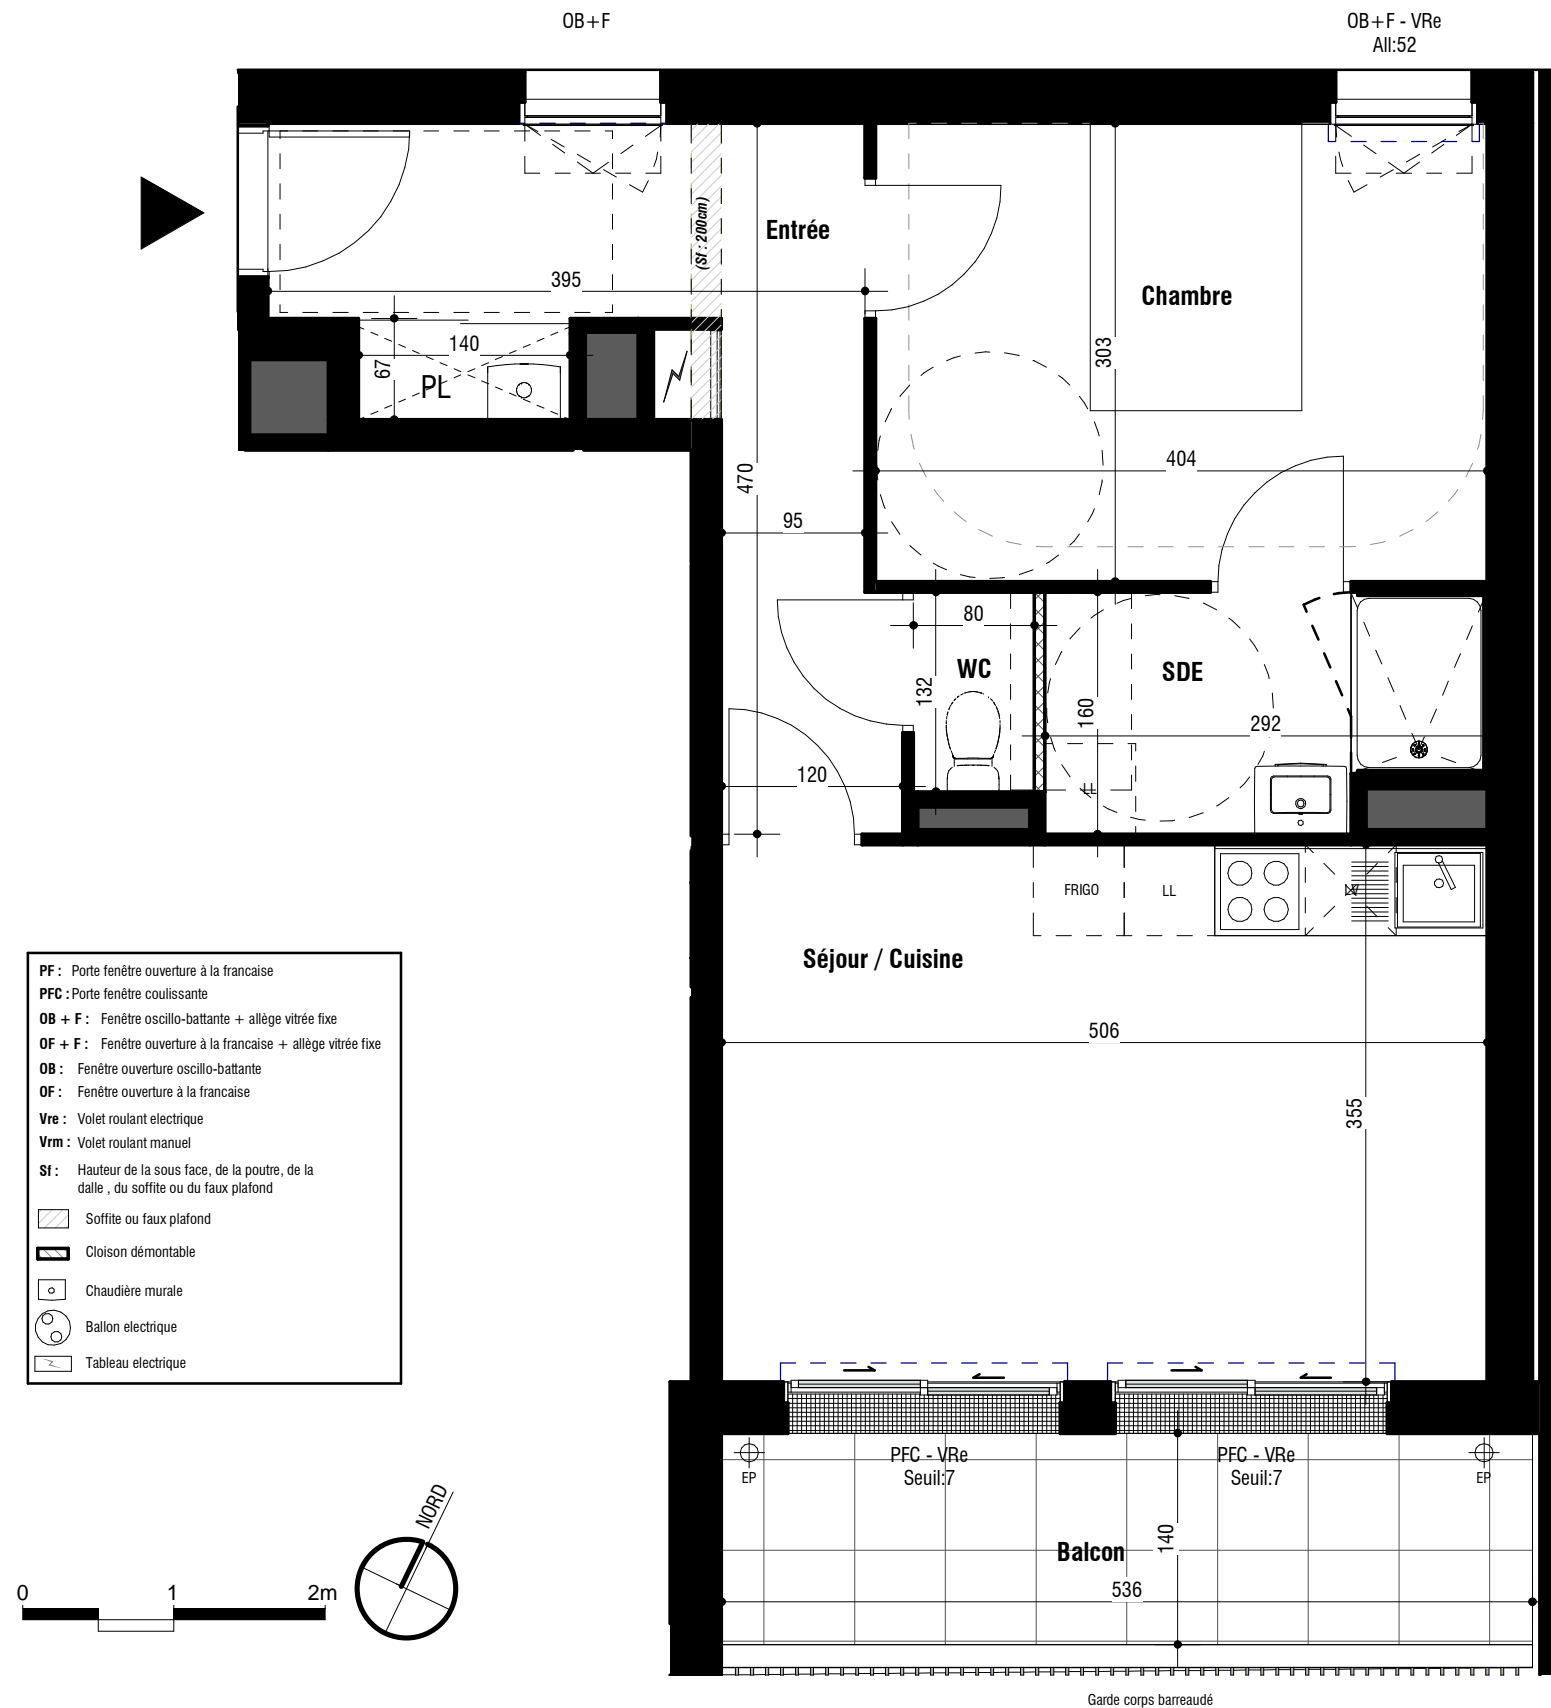

	COTE PARC 29 logements 44600 St Nazaire
	ARC PROMOTION OUEST 5, bd Vincent Gâche BP 56527 44265 NANTES Cedex 2 Téléphone : 02.40.35.60.35
MAGNUM Architectes et Urbanistes 10 rue Marceau 44000 Nantes	

LOCALISATION

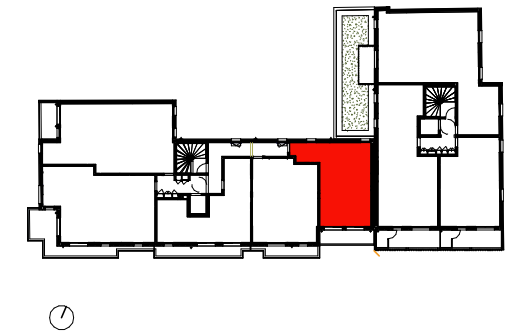

LOT n°	BATIMENT	LOGEMENT	TYPE	NIVEAU
33	A	A101	T2	R+1

SURFACE HABITABLE

Entrée	9.71
Séjour / Cuisine	17.99
Chambre	12.25
SDE	4.26
WC	1.06
TOTAL PRIVATIF	45.27

SURFACE ANNEXES

Balcon	7.51
--------	------

Nota : En fonction des nécessités techniques ou administratives de la réalisation, des modifications sont susceptibles d'être apportées à ce plan qui ne revêt, avant d'être annexé à l'acte authentique de vente, qu'un caractère informatif. Les surfaces et les cotes indiquées sont approximatives, les soffites, les faux-plafonds et gaines sont susceptibles d'évoluer en situation, nombre et dimensions. Les canalisations, retombées et regards ne sont pas figurés. Les emplacements des prises, appliques, plafonniers, radiateurs ou convecteurs sont donnés à titre indicatif et sont susceptibles d'évoluer pour des raisons techniques. La végétation n'est pas contractuelle. Les éléments de mobiliers (meubles et plans de travail) ne sont placés qu'à titre indicatif. La fourniture de l'électroménager n'est pas prévue. Les hauteurs sous plafonds sont données hors épaisseur des revêtements de sol délimités. Les surfaces des placards sont comprises dans la surface des pièces où ils se situent.